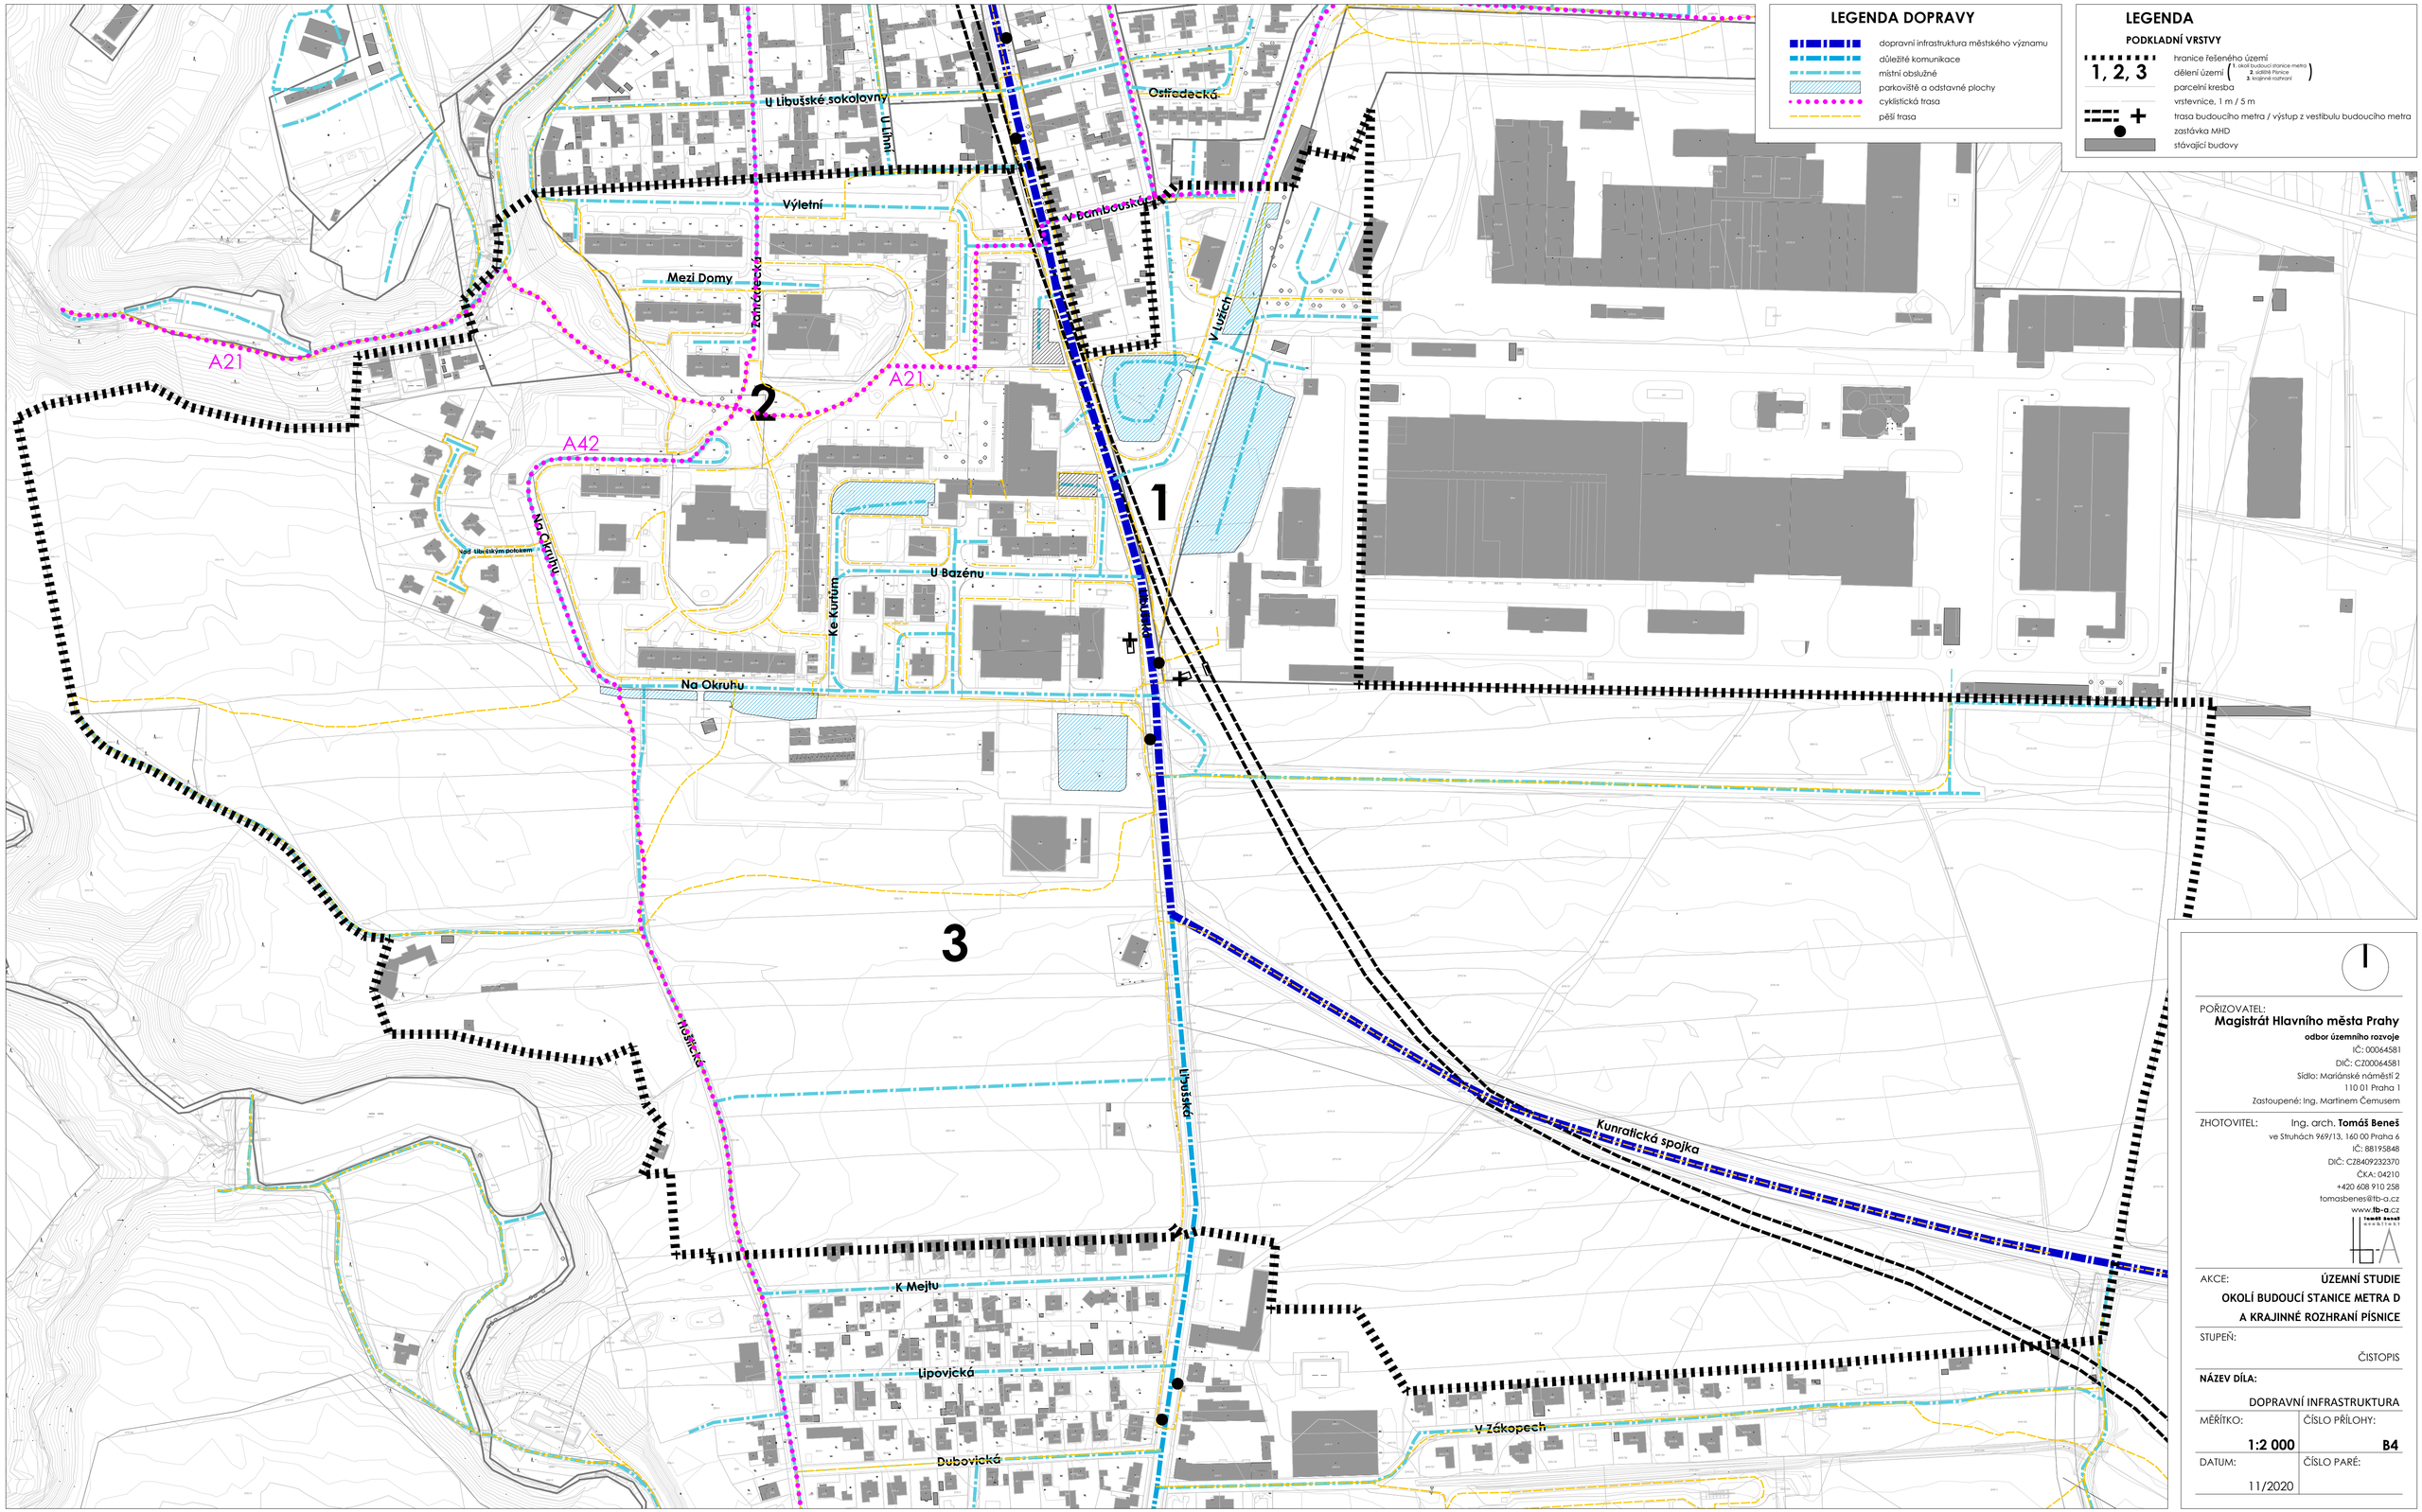

POŘIZOVATEL:
Magistrát Hlavního města Prahy
odbor územního rozvoje
IČ: 00064581
DIČ: CZ00064581
Sídlo: Mariánské náměstí 2
110 01 Praha 1
Zastoupené: Ing. Martinem Čemusem

ZHOTOVITEL: Ing. arch. **Tomáš Beneš**
ve Struhách 969/13, 160 00 Praha 6
IČ: 88195848
DIČ: CZ8409232370
ČKA: 04210
+420 608 910 258
tomasbenes@tb-a.cz
www.tb-a.cz

AKCE: **ÚZEMNÍ STUDIE OKOLÍ BUDOUCÍ STANICE METRA D A KRAJINNÉ ROZHRANÍ PÍSNICE**

STUPEŇ: ČISTOPIS

NÁZEV DÍLA: DOPRAVNÍ INFRASTRUKTURA

MĚŘÍTKO:	ČÍSLO PŘÍLOHY:
1:2 000	B4
DATUM: 11/2020	ČÍSLO PARÉ: