



PODKLADNÍ VRSTVY	
<div><div></div><div></div><div></div><div></div><div></div></div>	hranice řešeného území
<div><div></div><div></div><div></div><div></div><div></div></div>	hranice lokality Rokytky
<div><div></div></div>	vrstevnice po 1 m
<div><div></div></div>	park
<div><div></div></div>	vodní plocha

200 / VYSTAVĚNÉ PROSTŘEDÍ / MĚSTO	
<div><div></div></div>	hranice stavebního bloku (SB)
<div><div></div></div>	bulvár
<div><div></div></div>	ulice
<div><div></div></div>	ulice školní
<div><div></div></div>	náměstí čtvrtové
<div><div></div></div>	náměstí lokální
<div><div></div></div>	propojení uličním prostranstvím
<div><div></div></div>	bezmotorové propojení - dvou bodů
<div><div></div></div>	bezm. propojení - dvou stran bloku





**Bulváry Poděbradská a Kolbenova**

jsou hlavními osami ZI  
V hlavních uličních prostorech a náměstích se používají vysoké stromy (nad 20 m, šířka koruny nad 9 m), pro něž je nutné vytvořit prokořenitelný prostor minimálně 25 m<sup>2</sup> a stromovou mísu 1,2 × 1,2 m. Prokořenitelné prostory sdružovat.

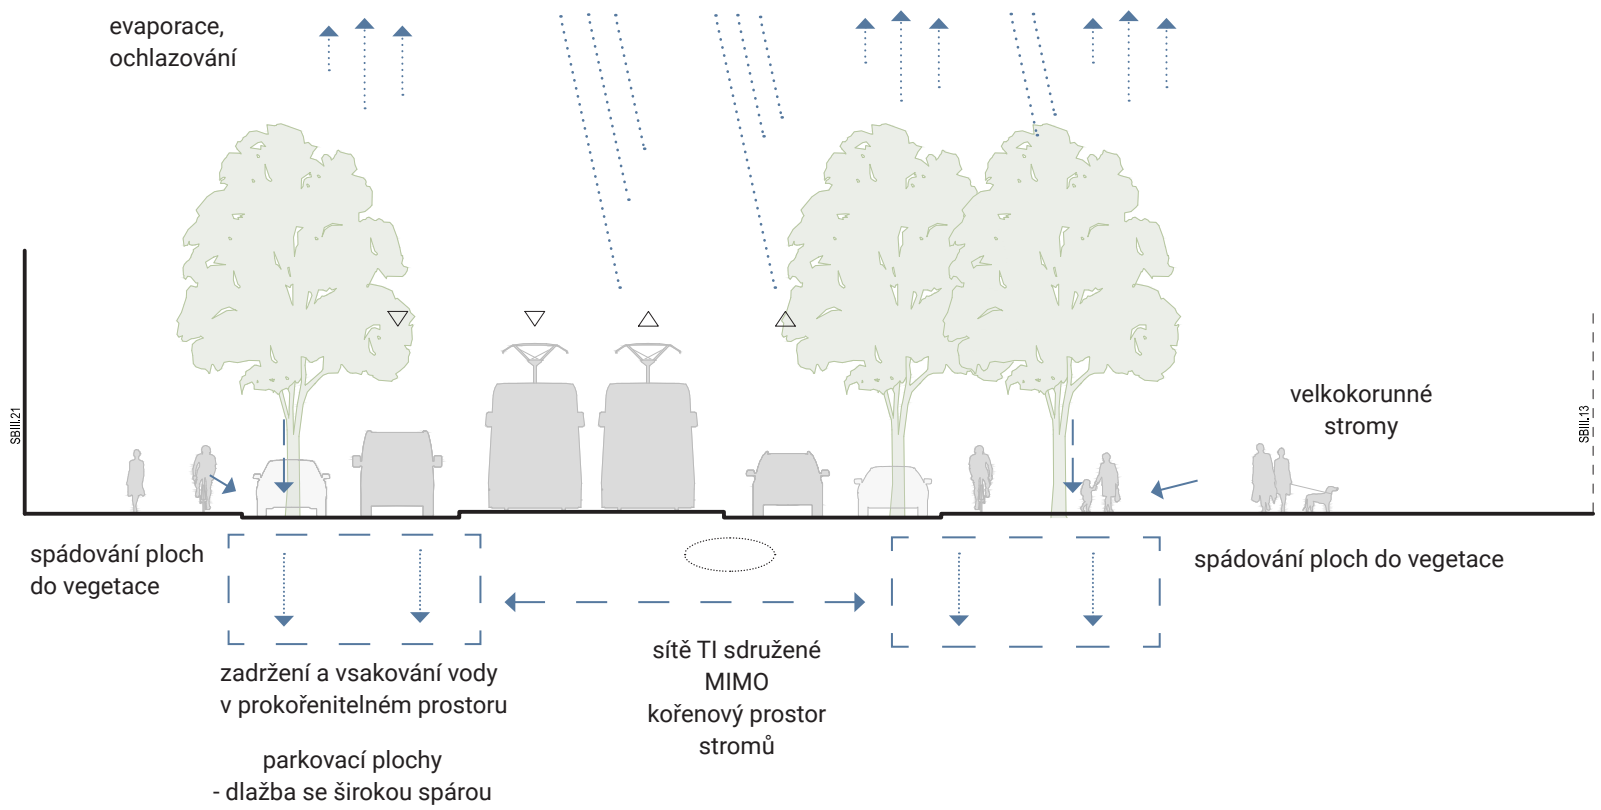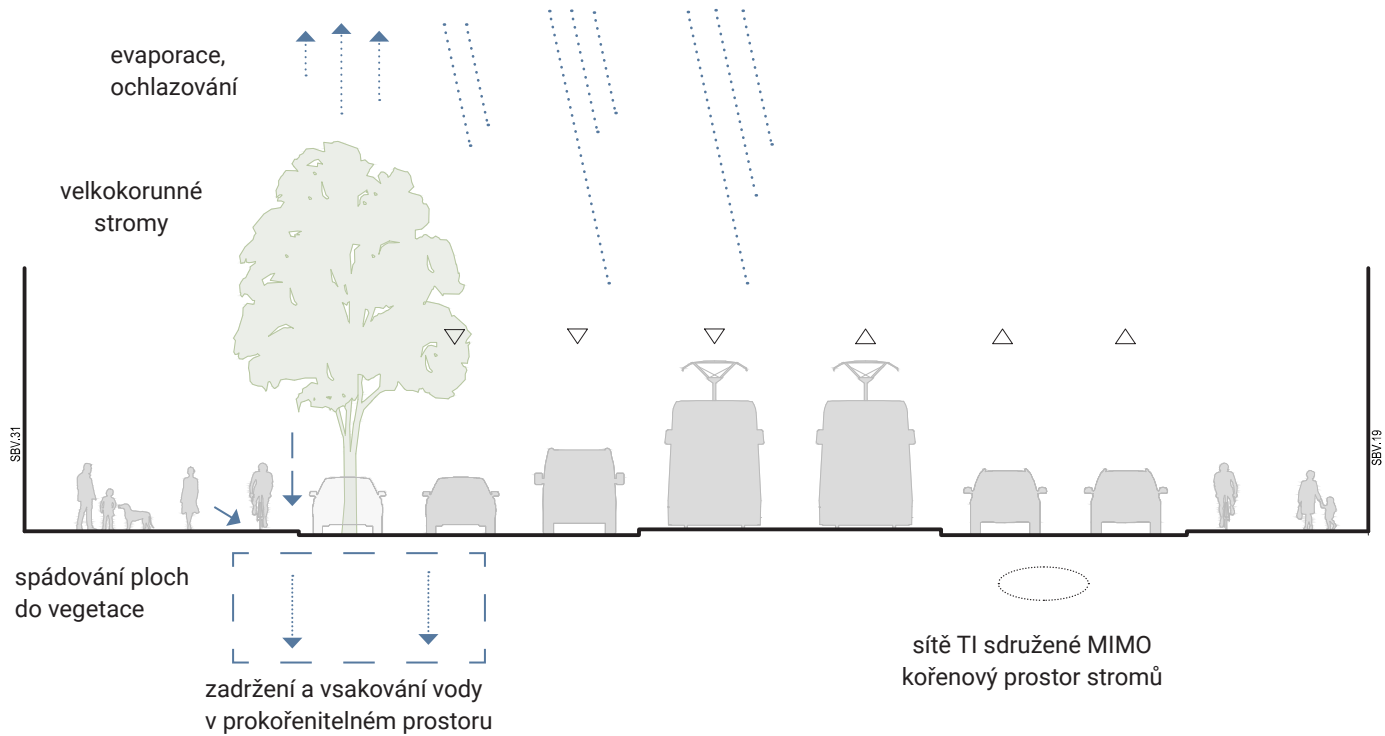



**Ulice**

Doplňují strukturu ZI  
Pro běžné uliční profily se doporučují středně vzrůstné stromy (10–16 m) s prokořenitelným prostorem min. 16 m<sup>2</sup> a otevřenou výsadbovou mísou 0,7 × 0,7 m. Prokořenitelné prostory sdružovat. V menších ulicích používat úzkokorunné tvary stromů.

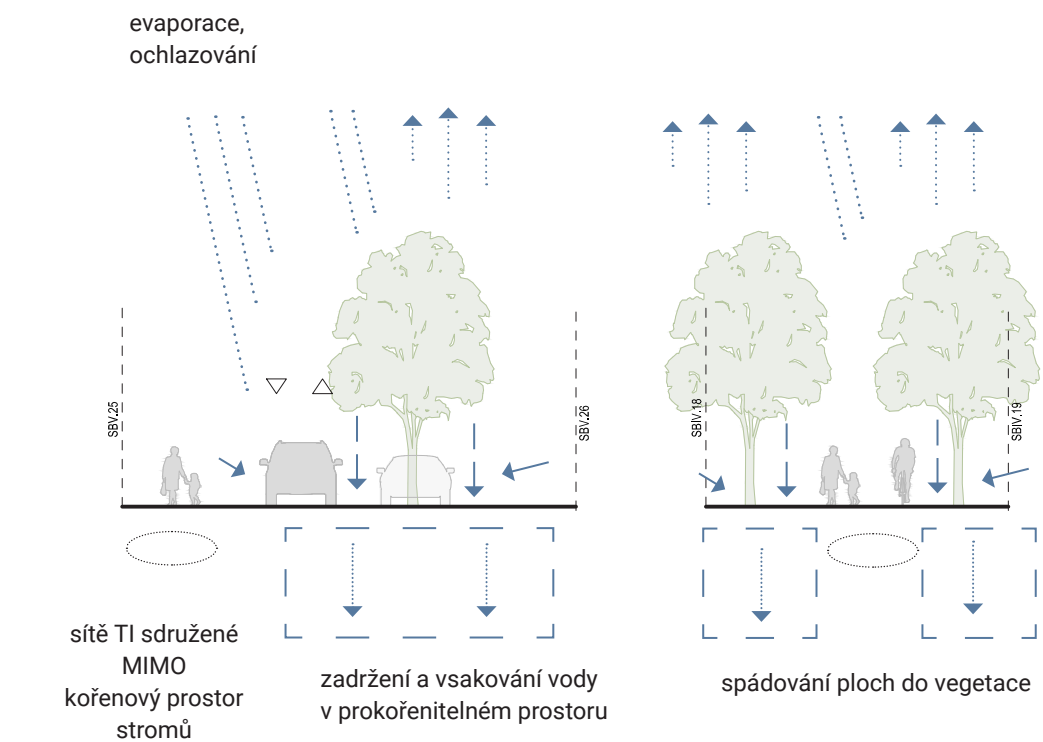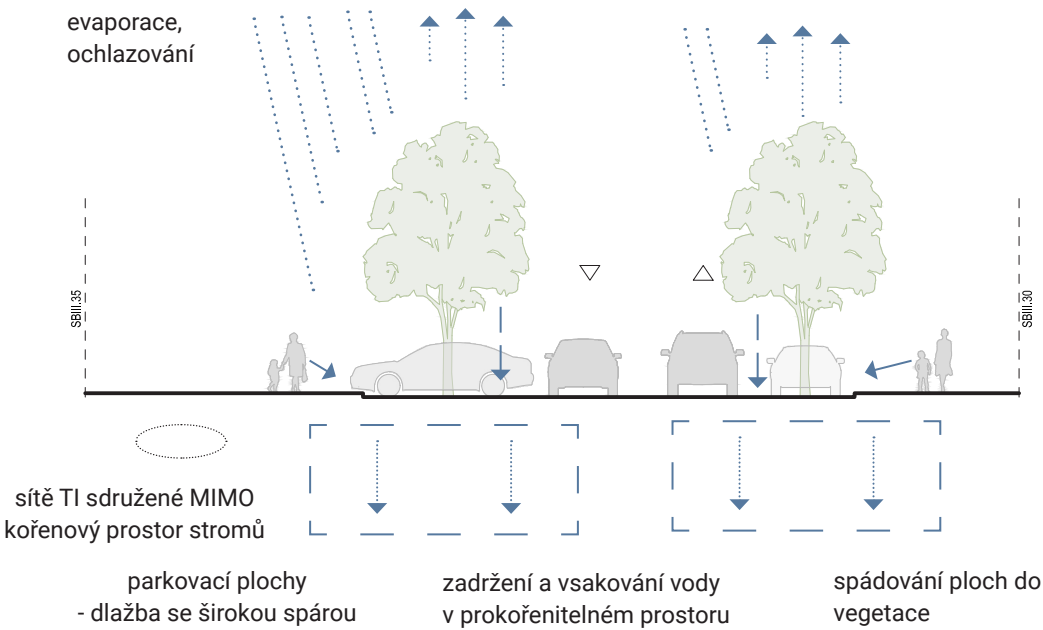


ZÁKLADNÍ PŘÍKLADOVÉ ŘEZY  
soulad dopravní a zelené infrastruktury v uličních prostorech

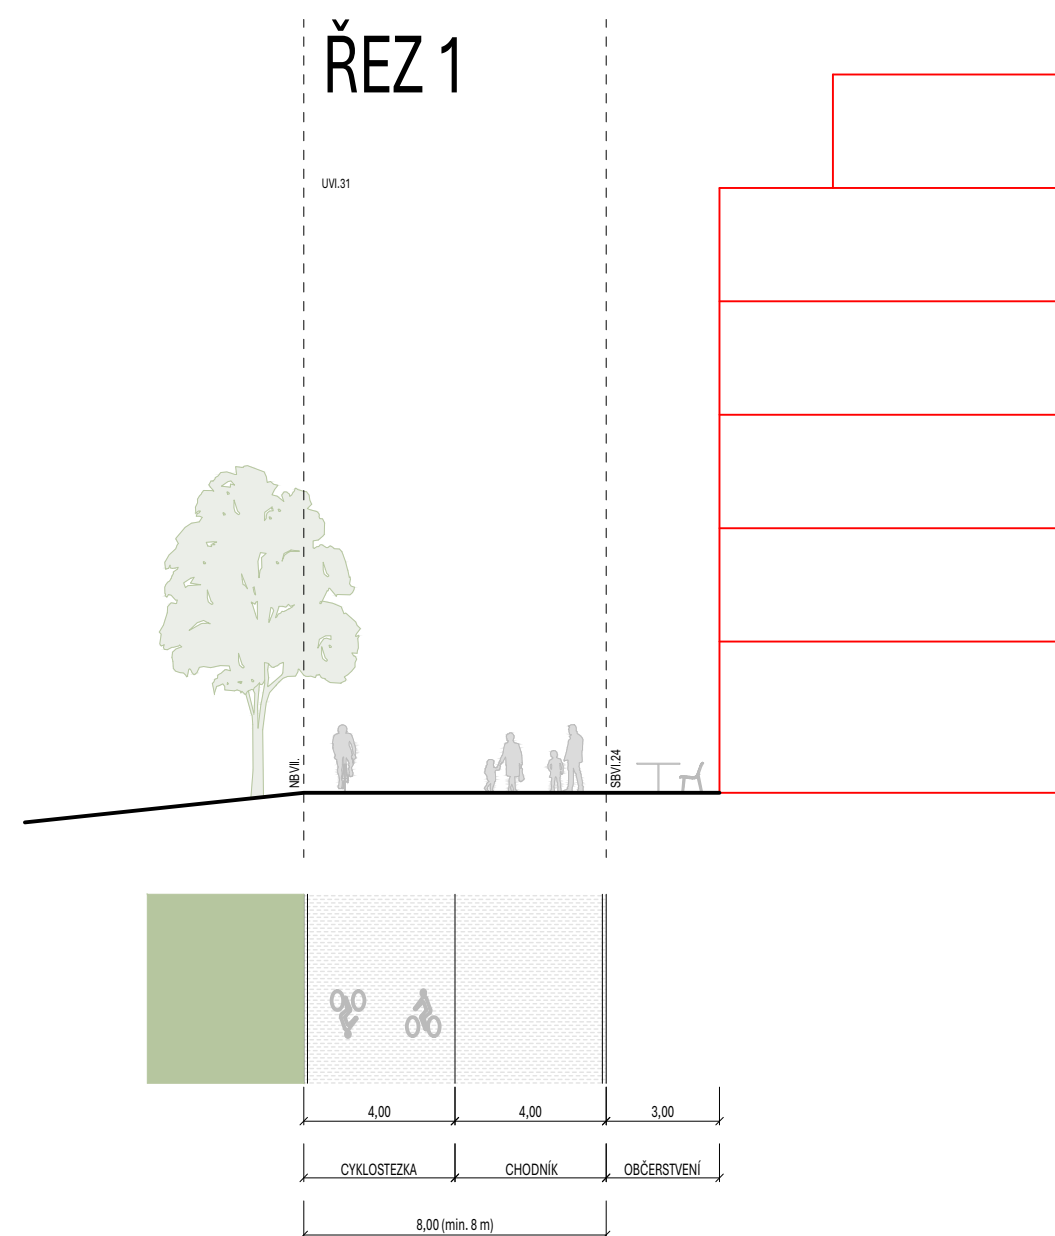

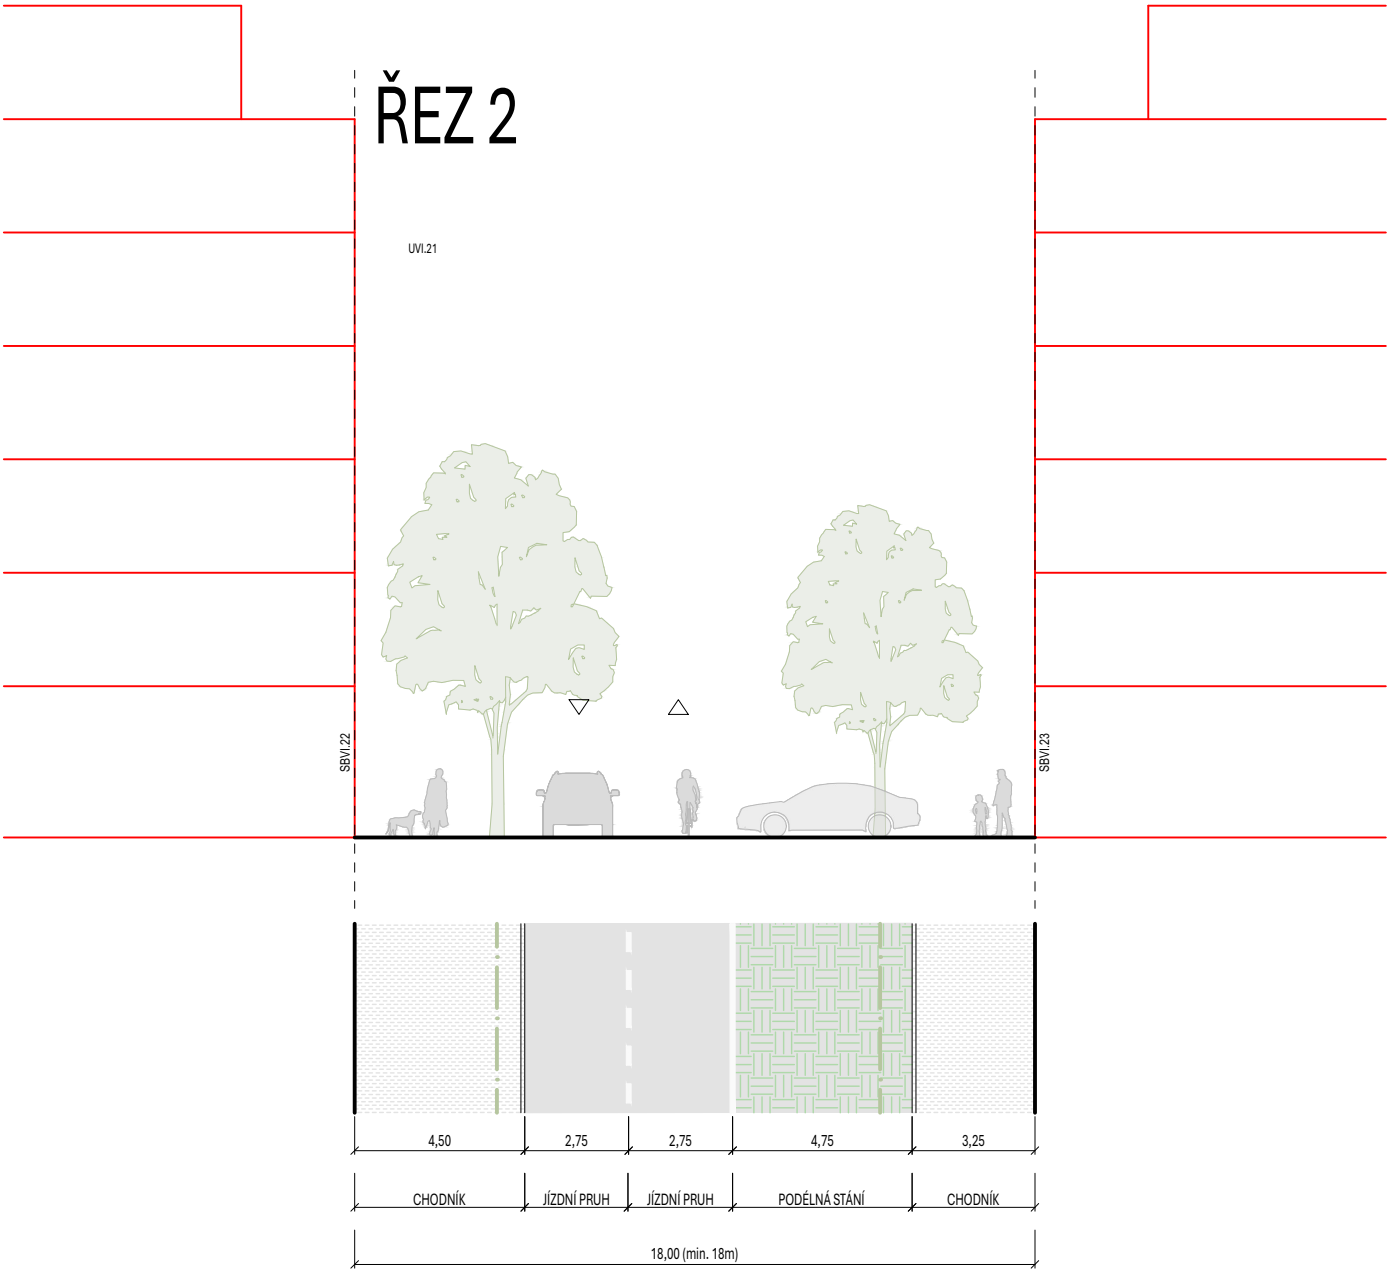



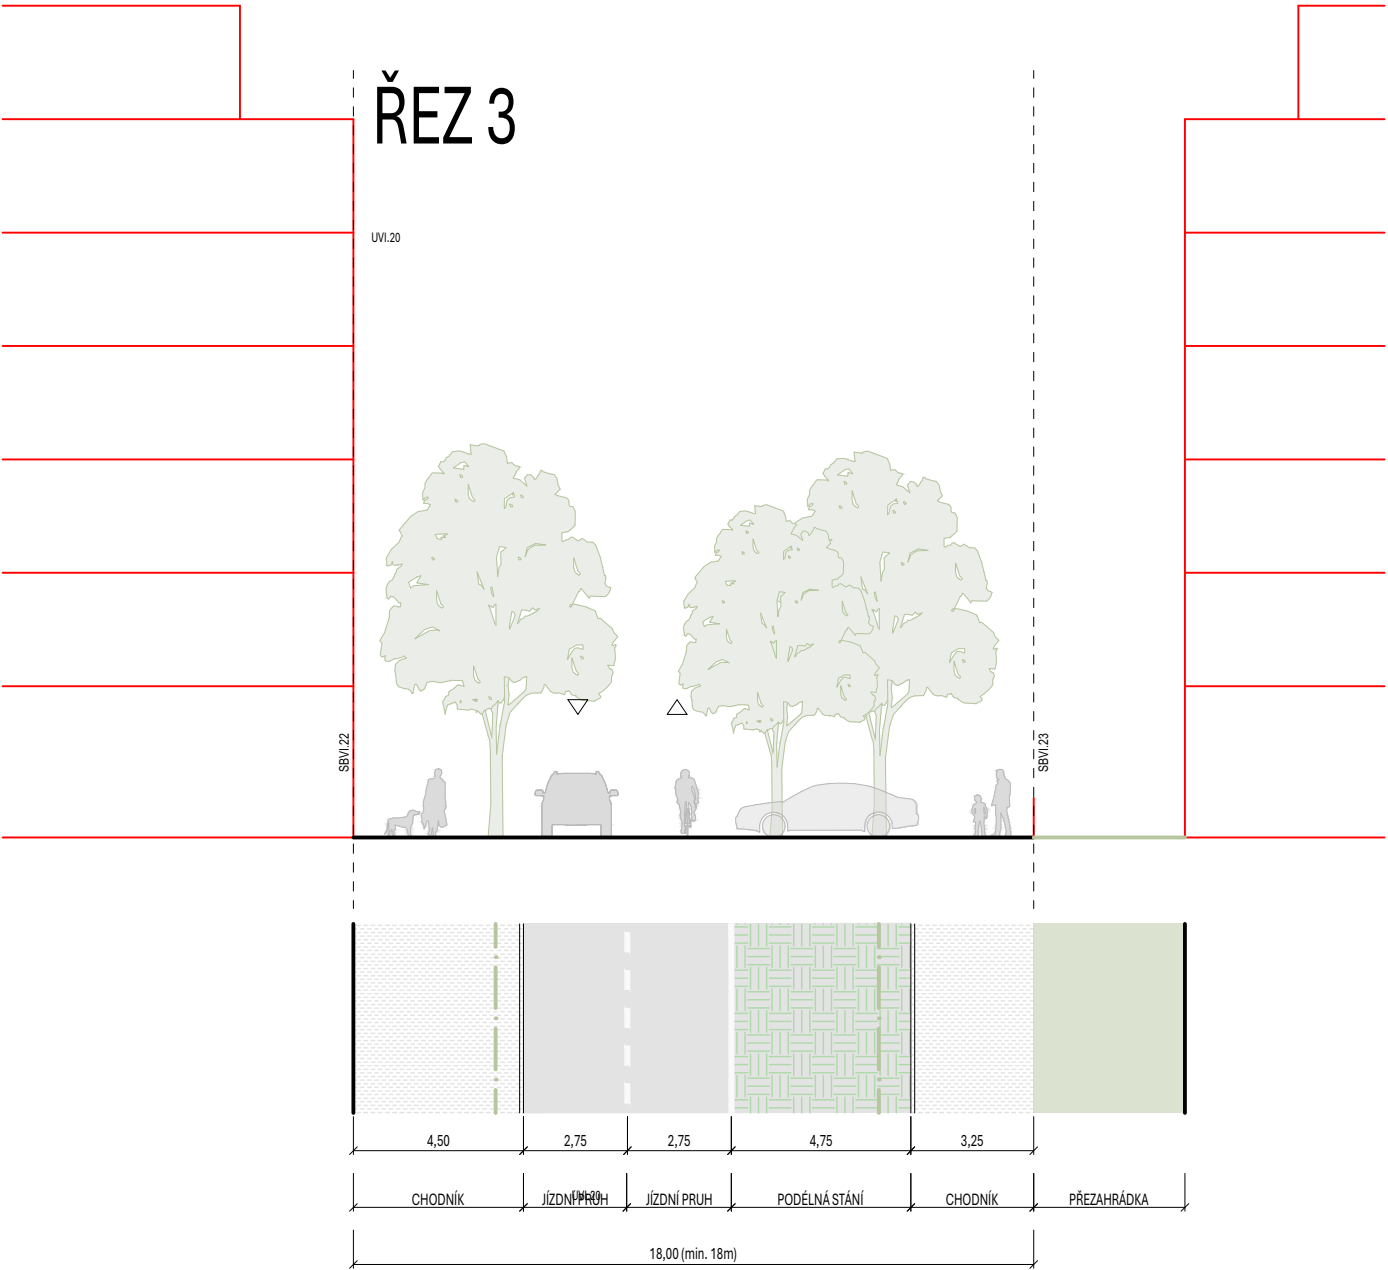


# ŘEZ 4

11. NP


Poděbradská - Elektra x Tesla I

7. NP

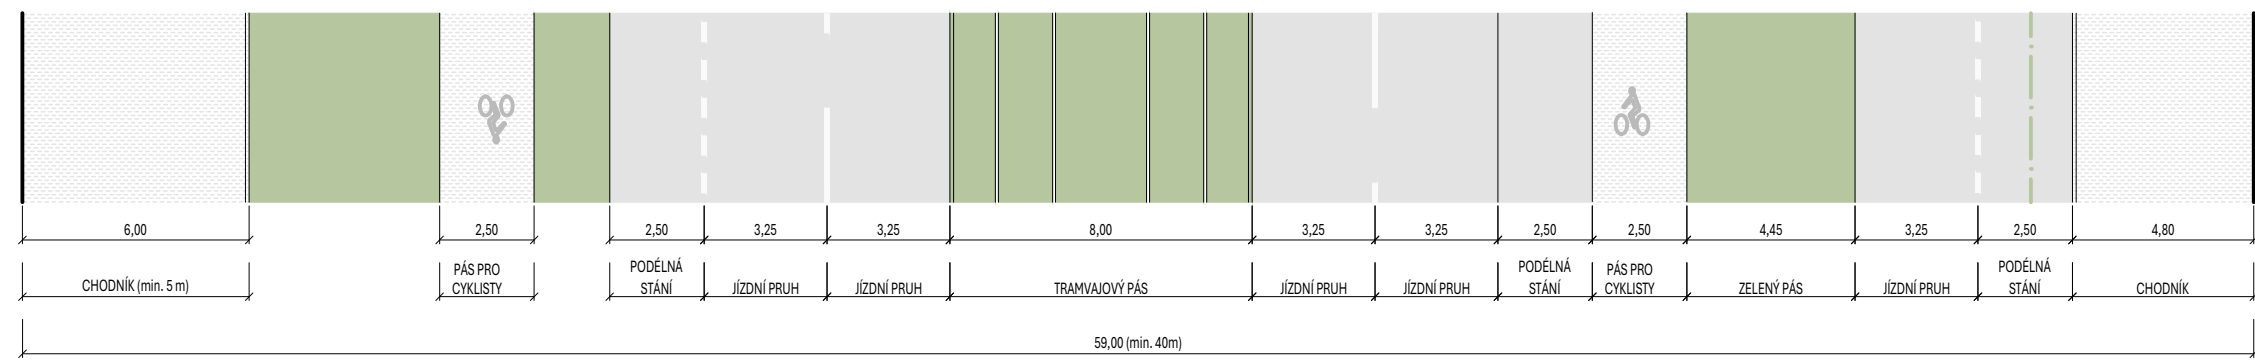



ŘEZ 5

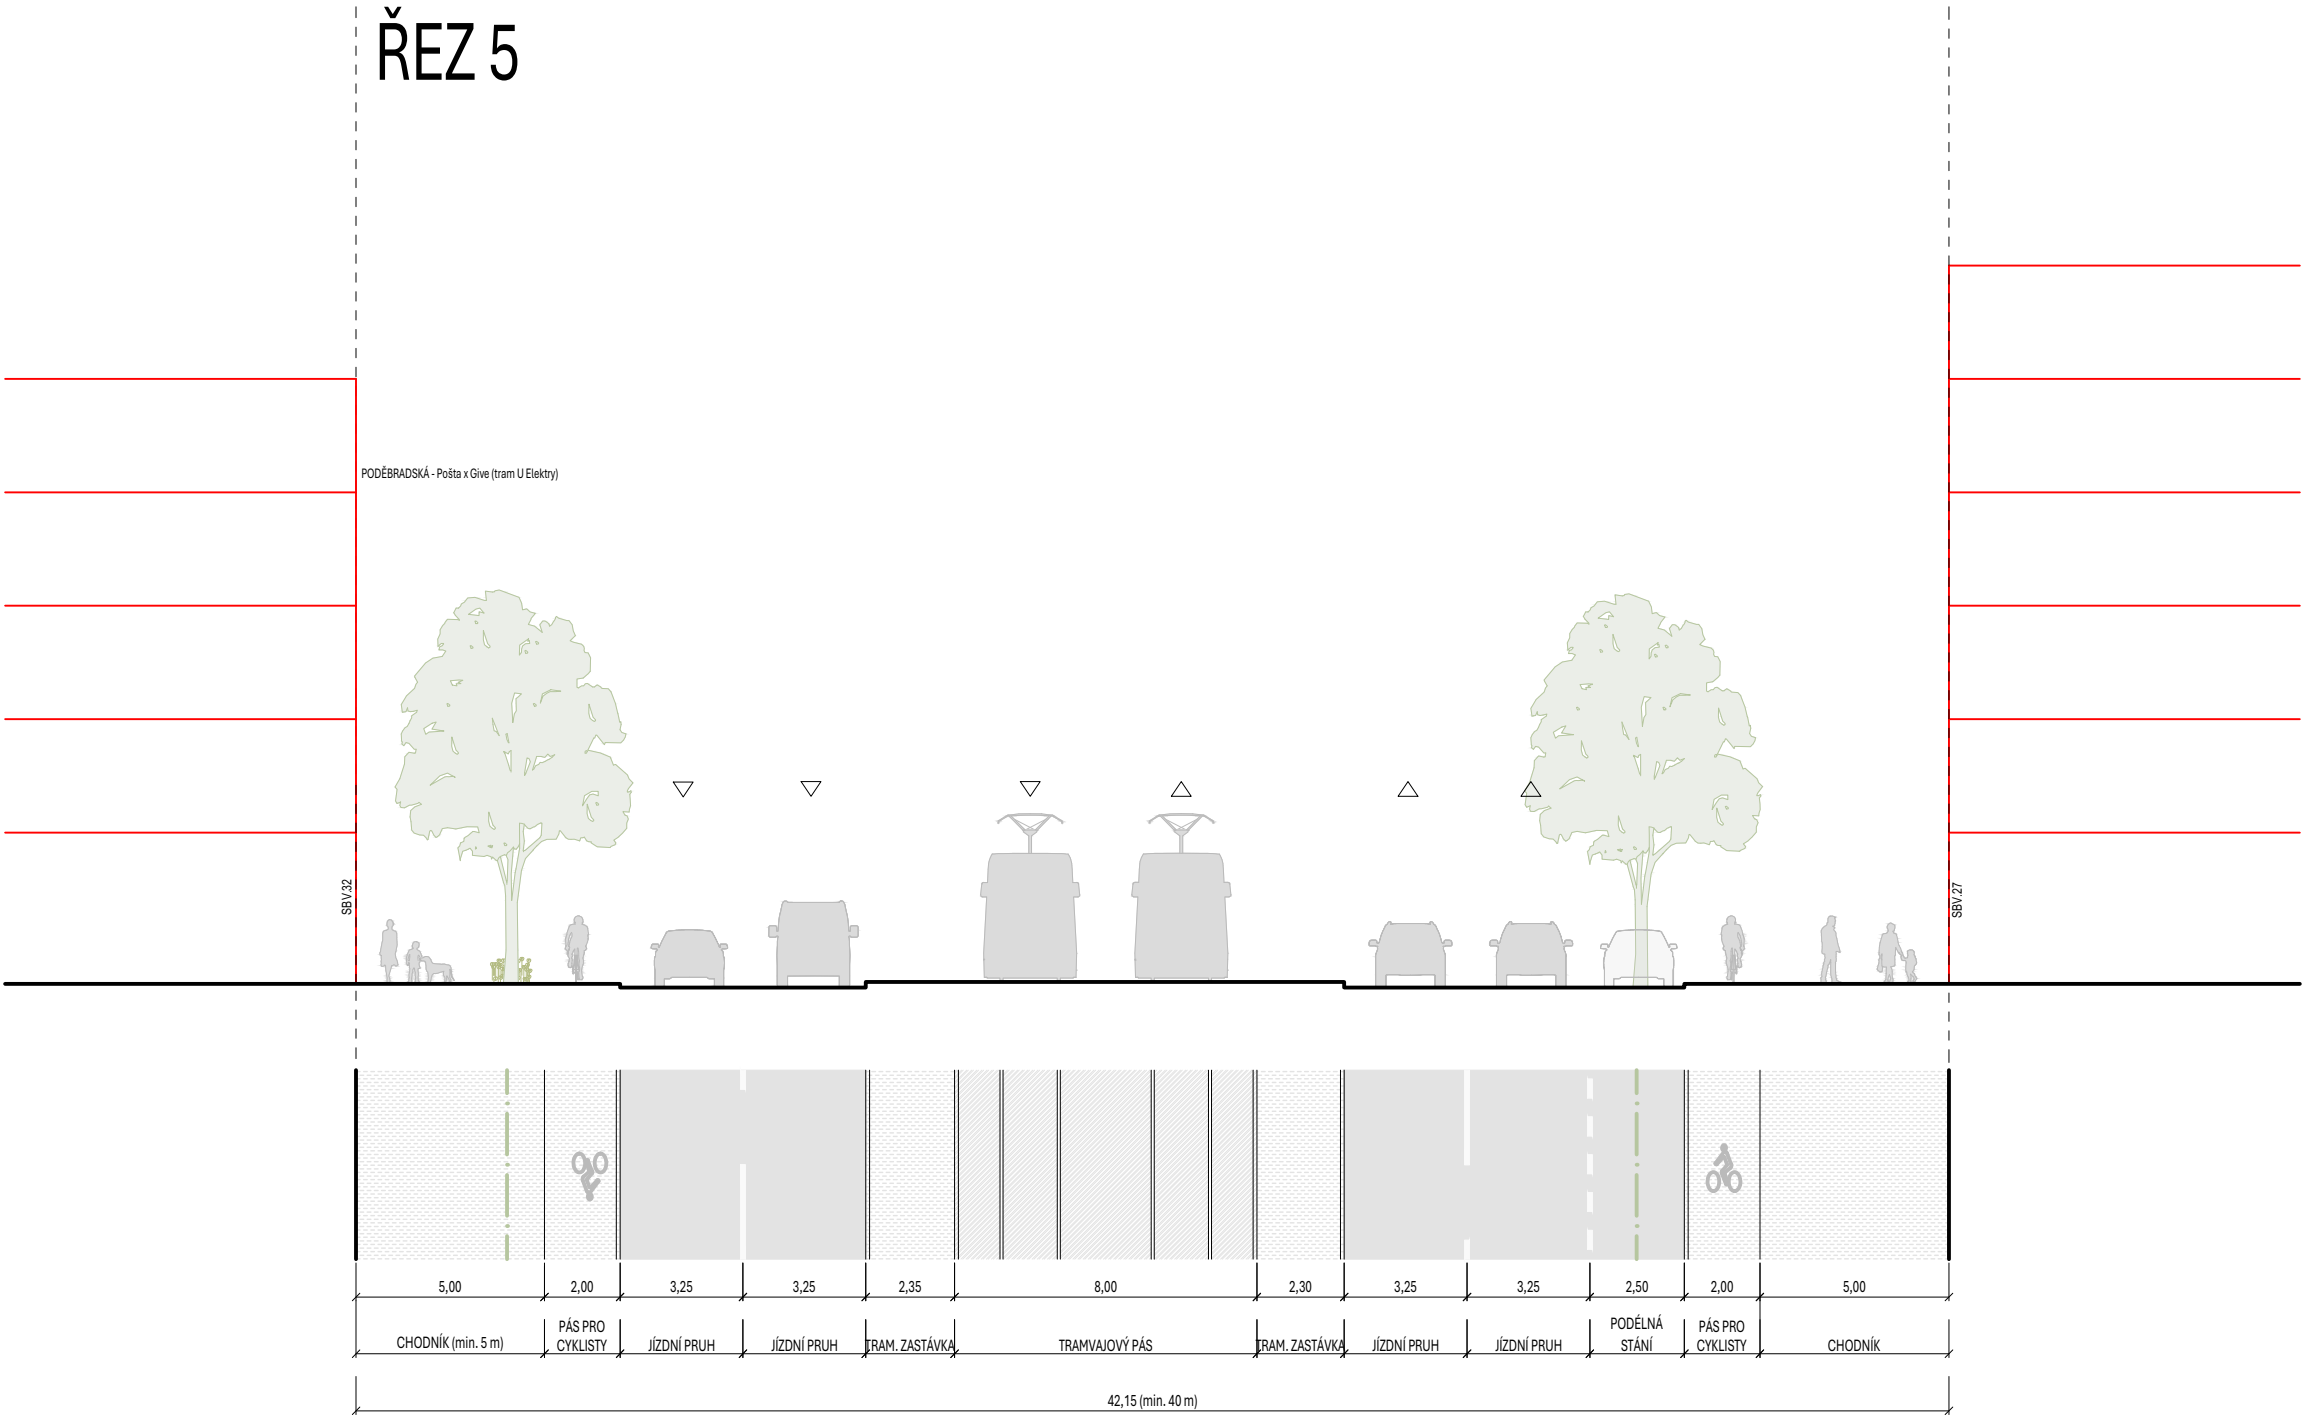


ŘEZ 7

9. NP

PODKOVŘSKÁ

SBH/26


SBH/26

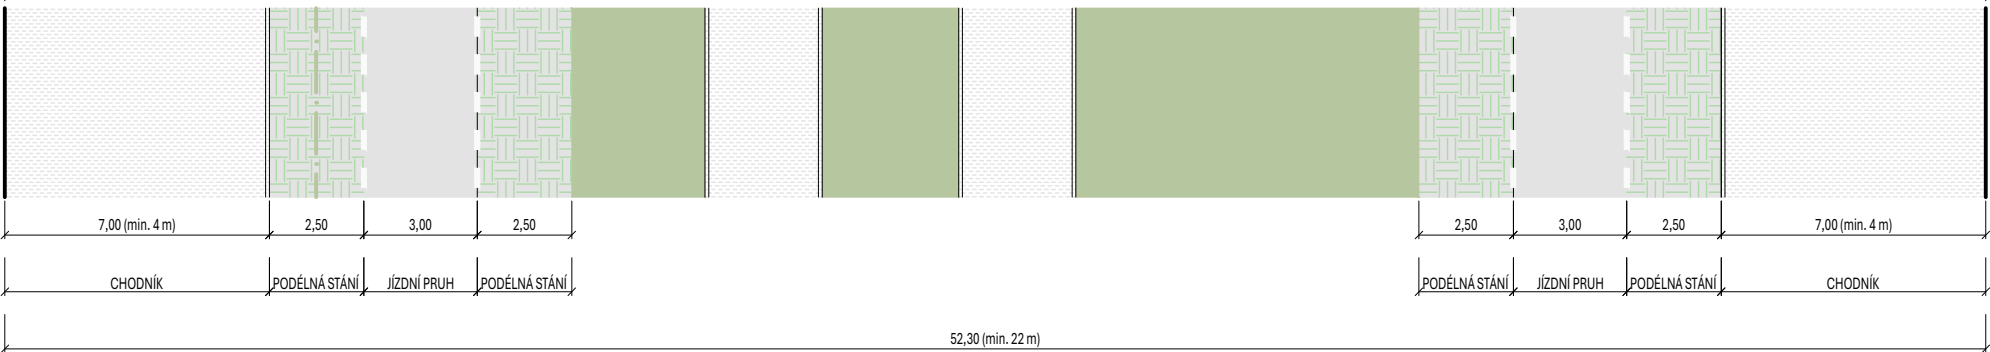



ŘEZ 8

PODĚBRADSKÁ - Ptáček x Finep

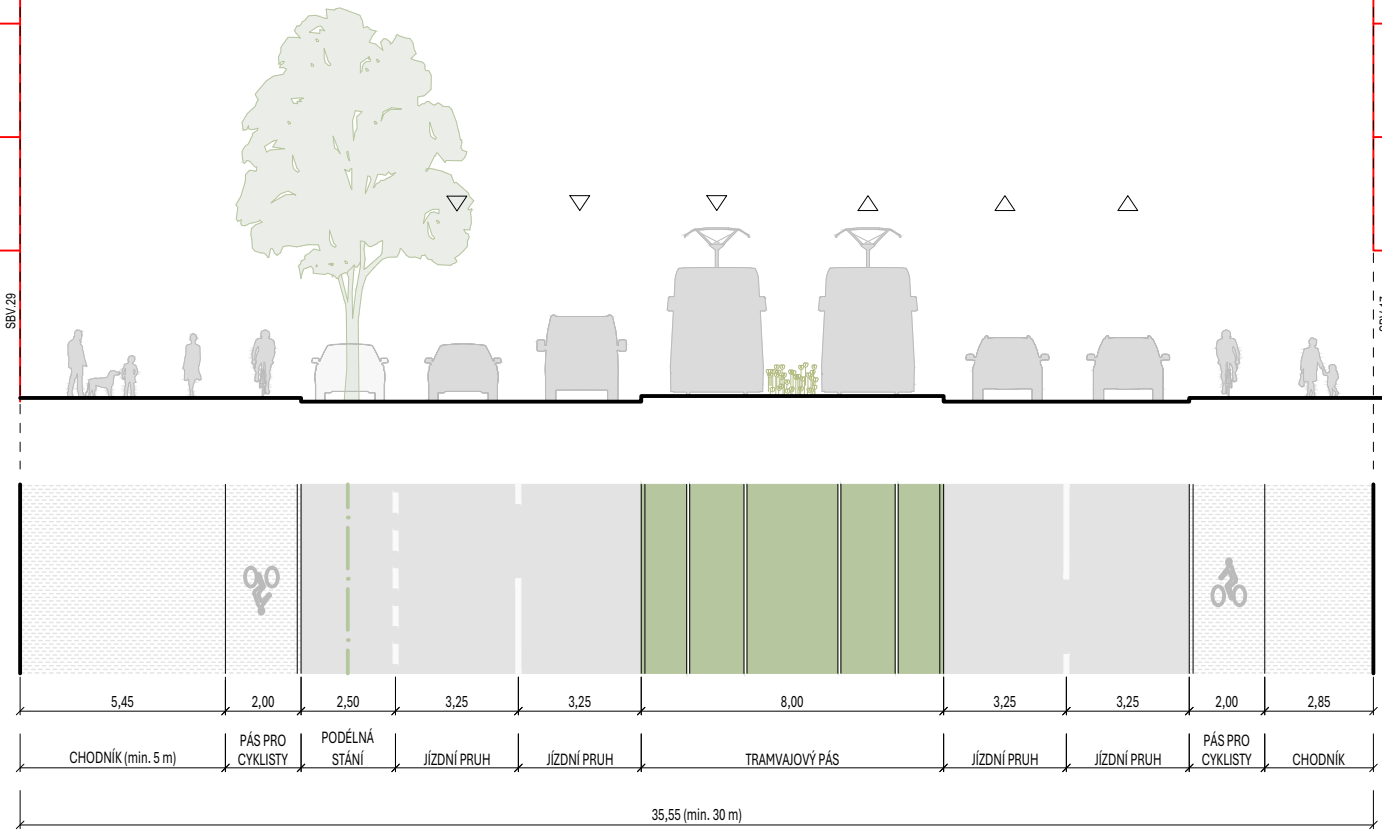


ŘEZ 9

PODĚBRADSKÁ - U křižovatky s Freyovou

Současná hrana stavebního bloku

SB/29


SB/25

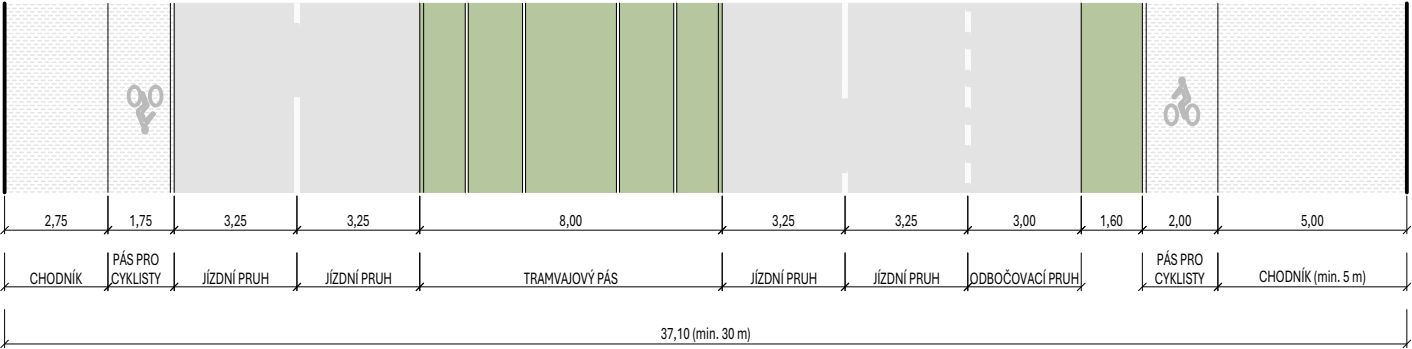




ŘEZ 10

FREYOVA - od křižovatky Harla

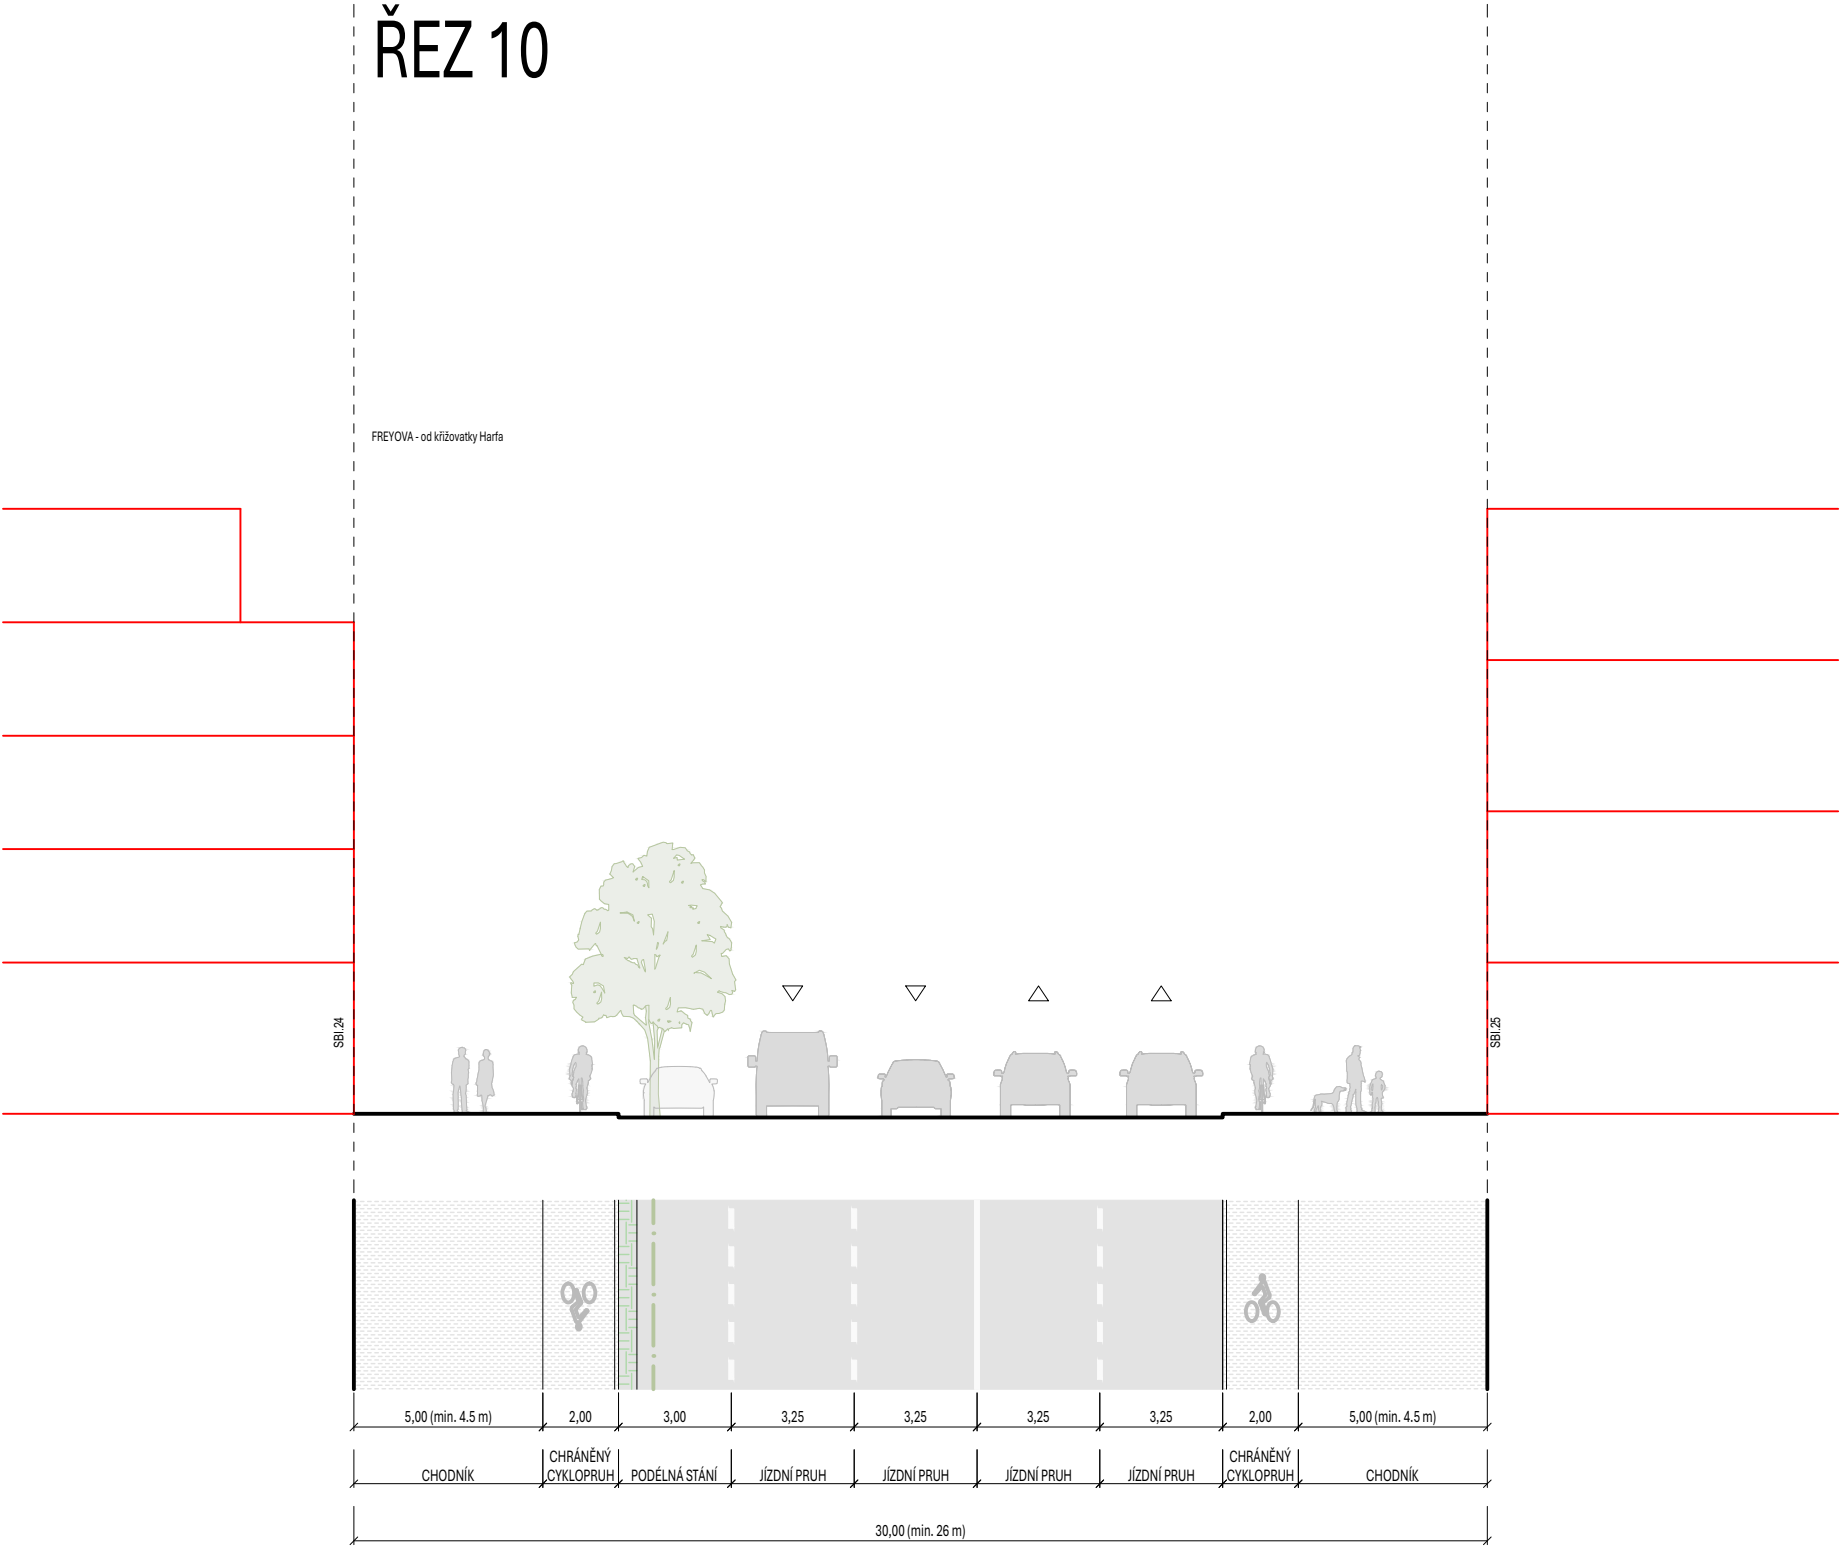

ŘEZ 11


FREYOVA - rozšíření u Elišky

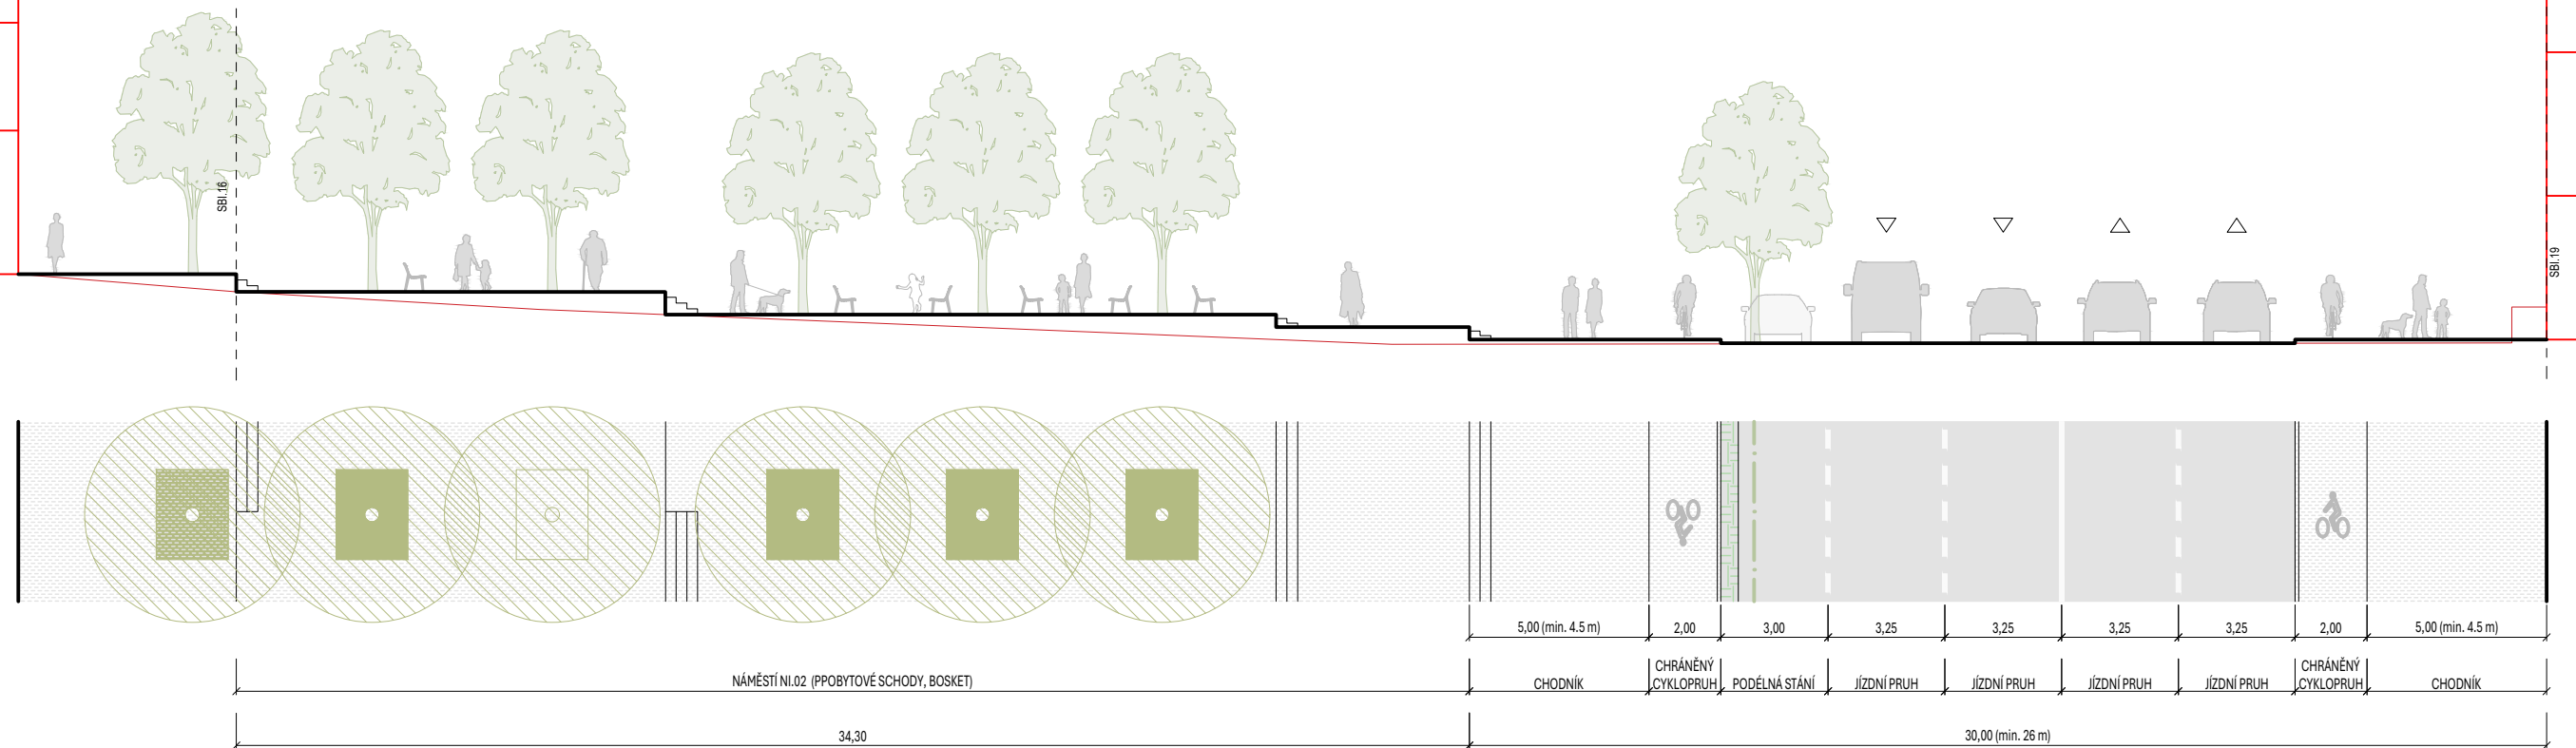




ŘEZ 12

OCELÁŘSKÁ

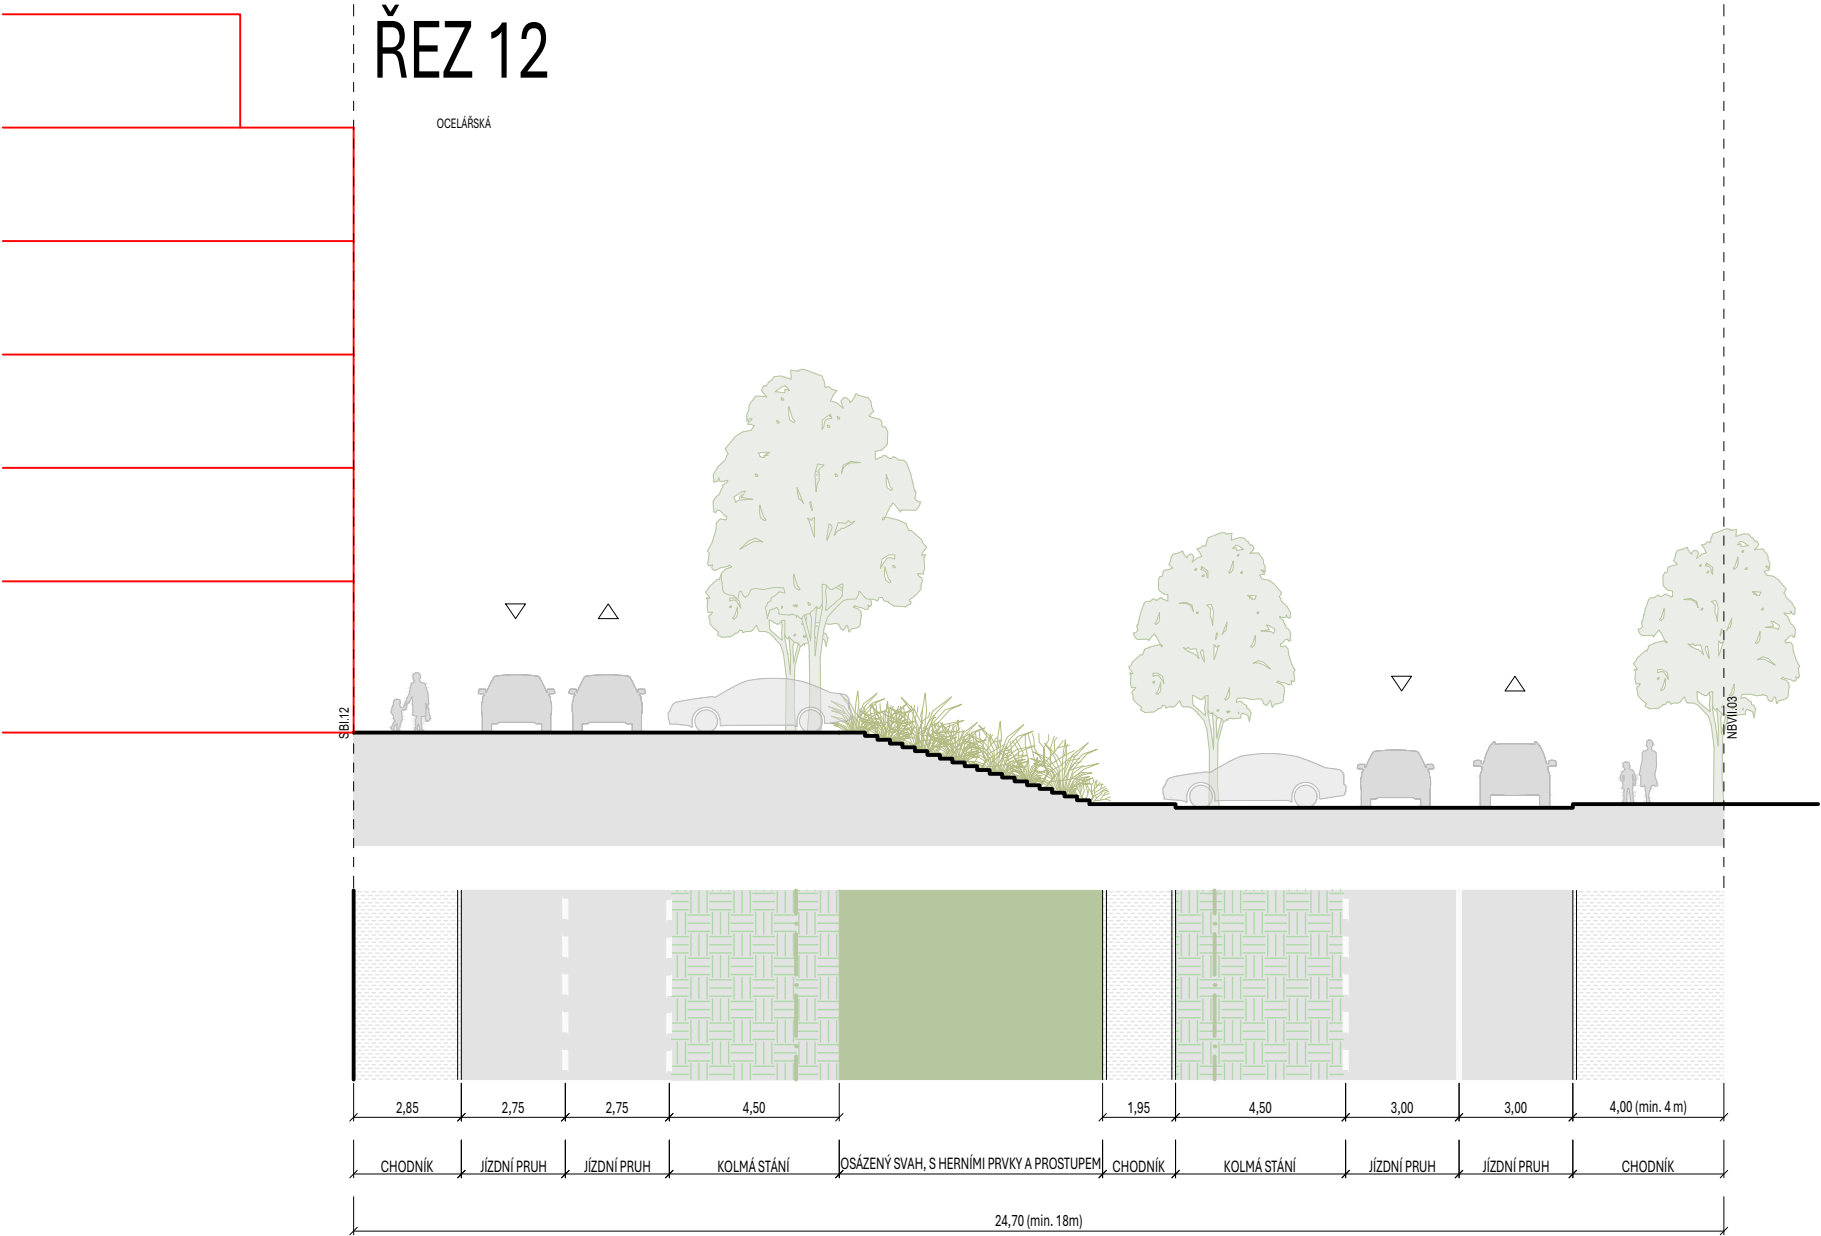


# ŘEZ 13

FREYOVA

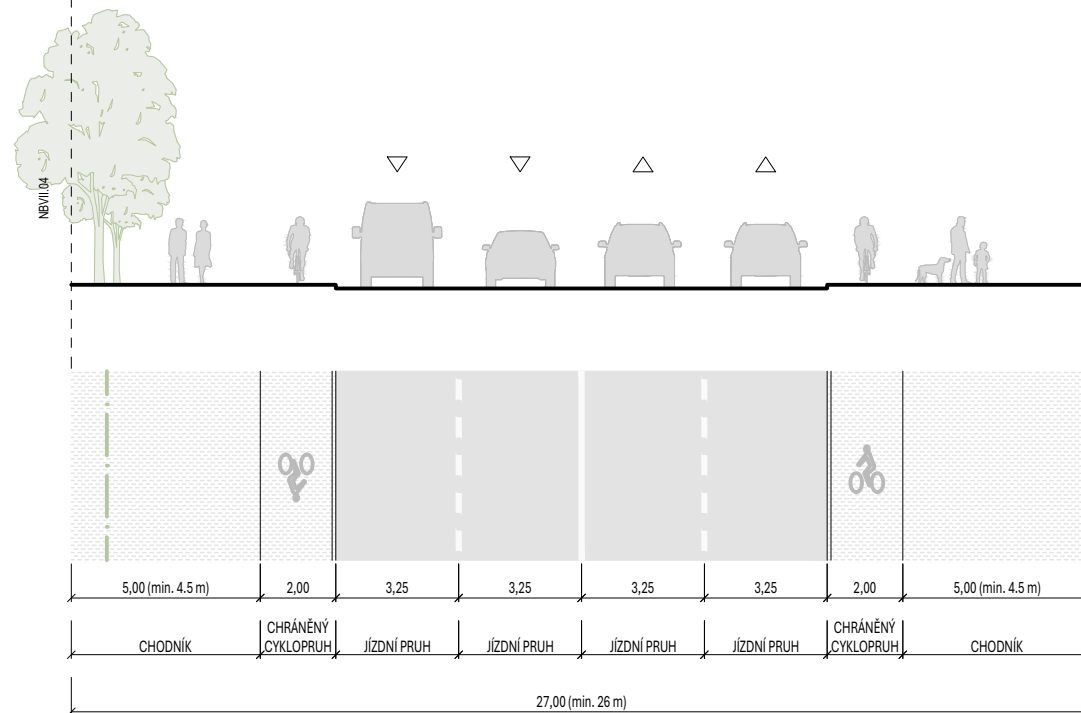


ŘEZ 14

KOLBENOVA blízko nám. OSN

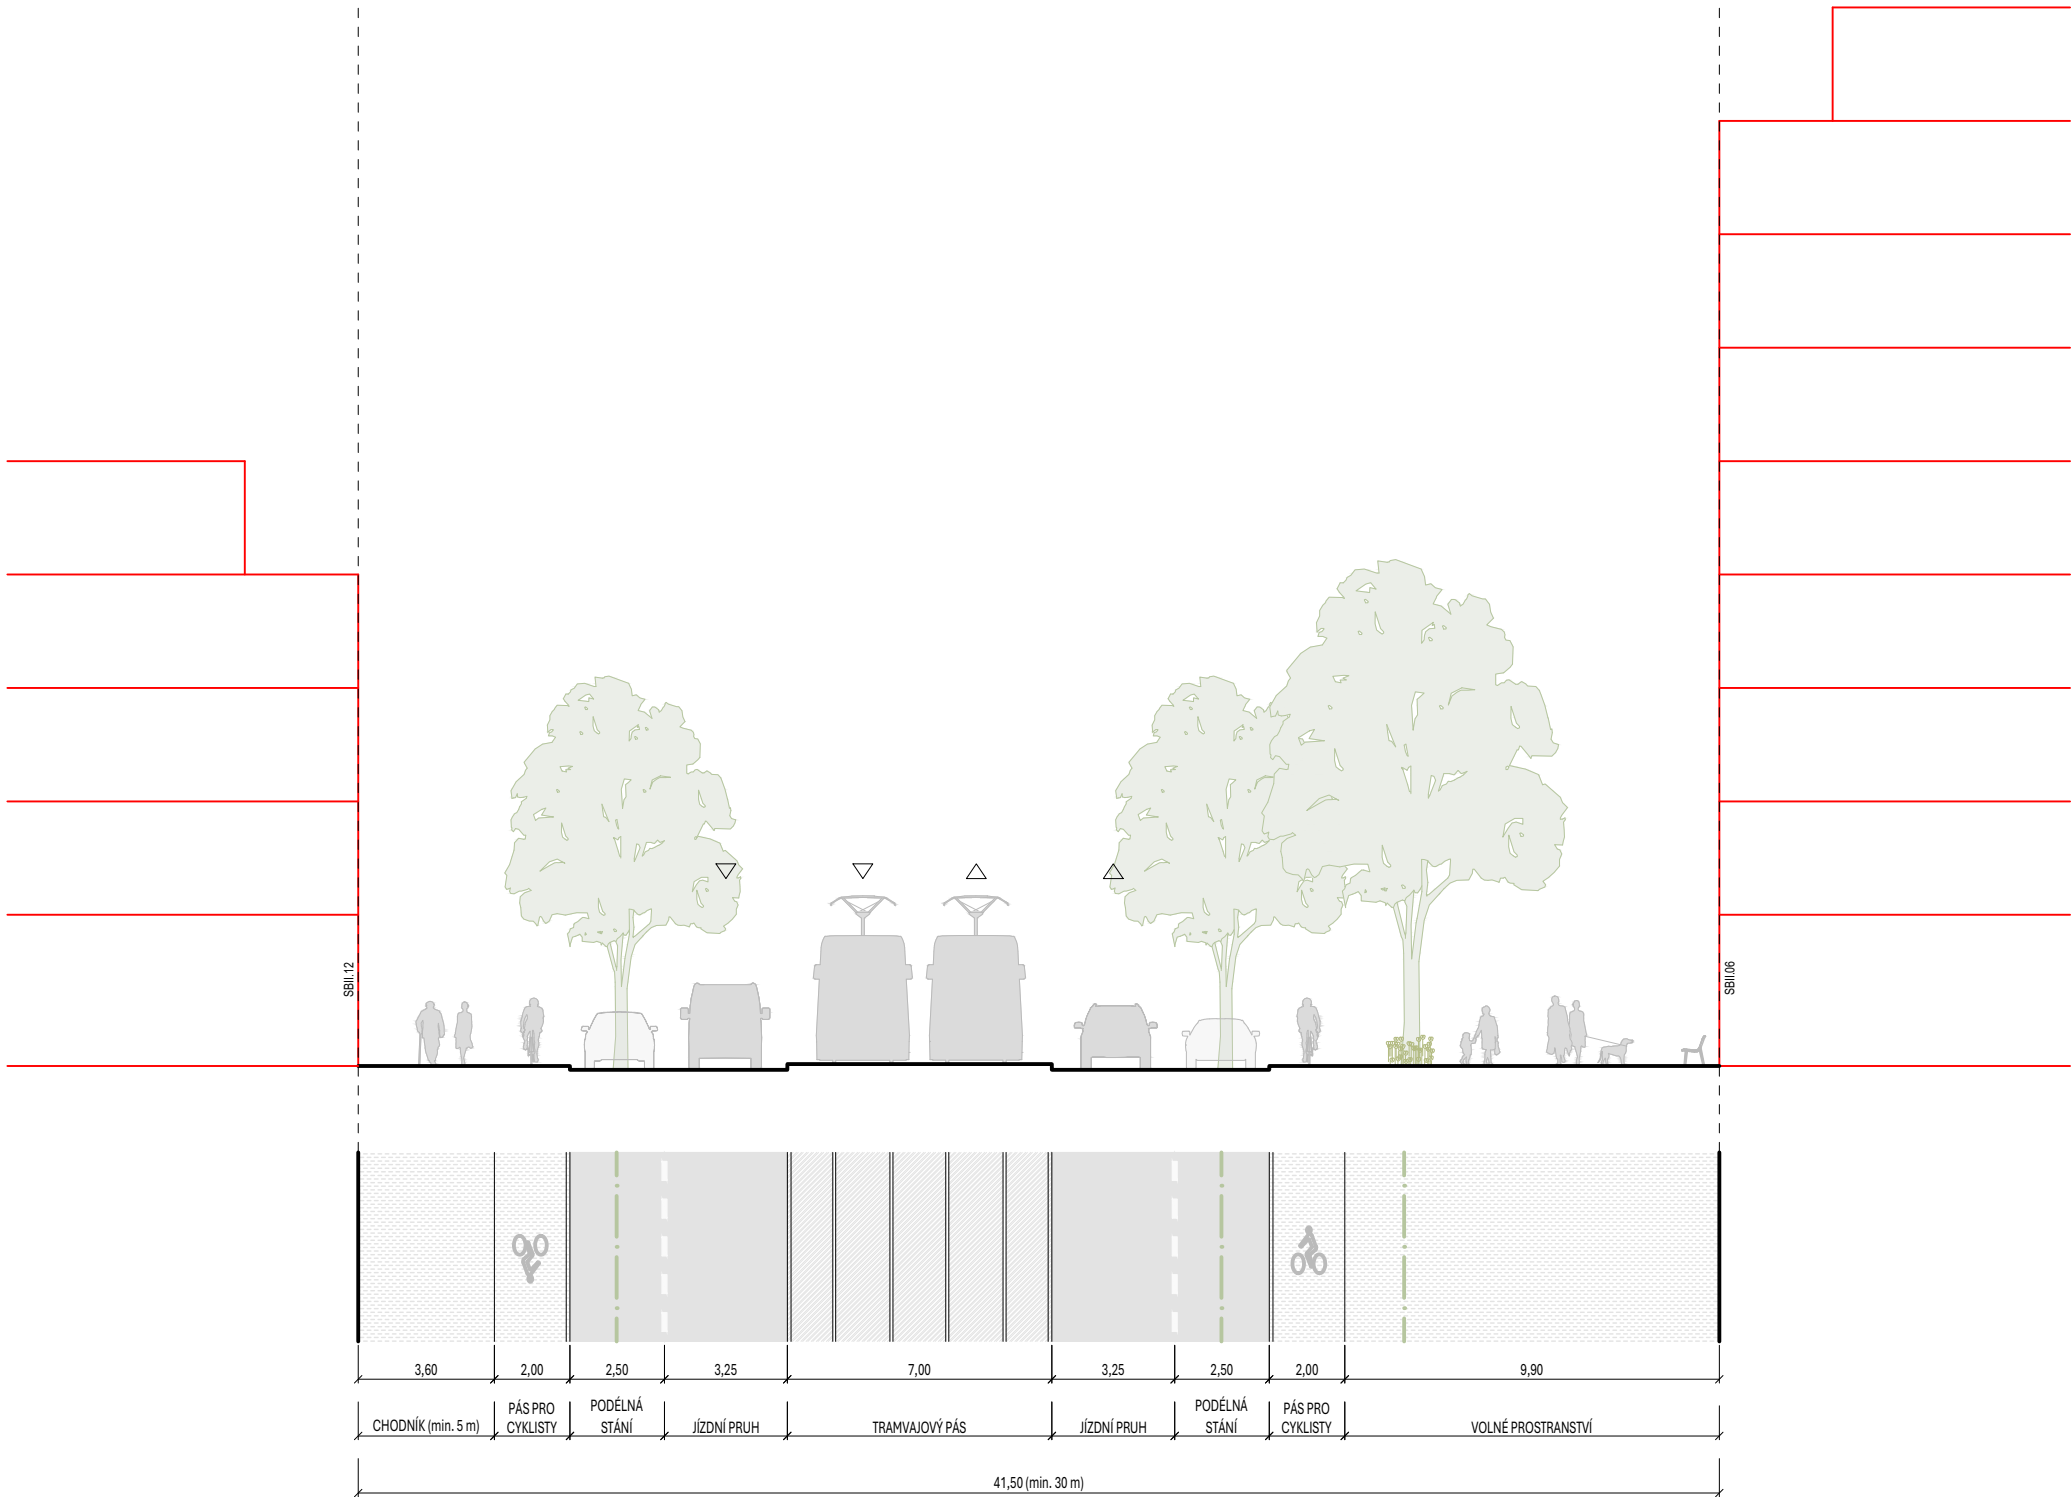


ŘEZ 15

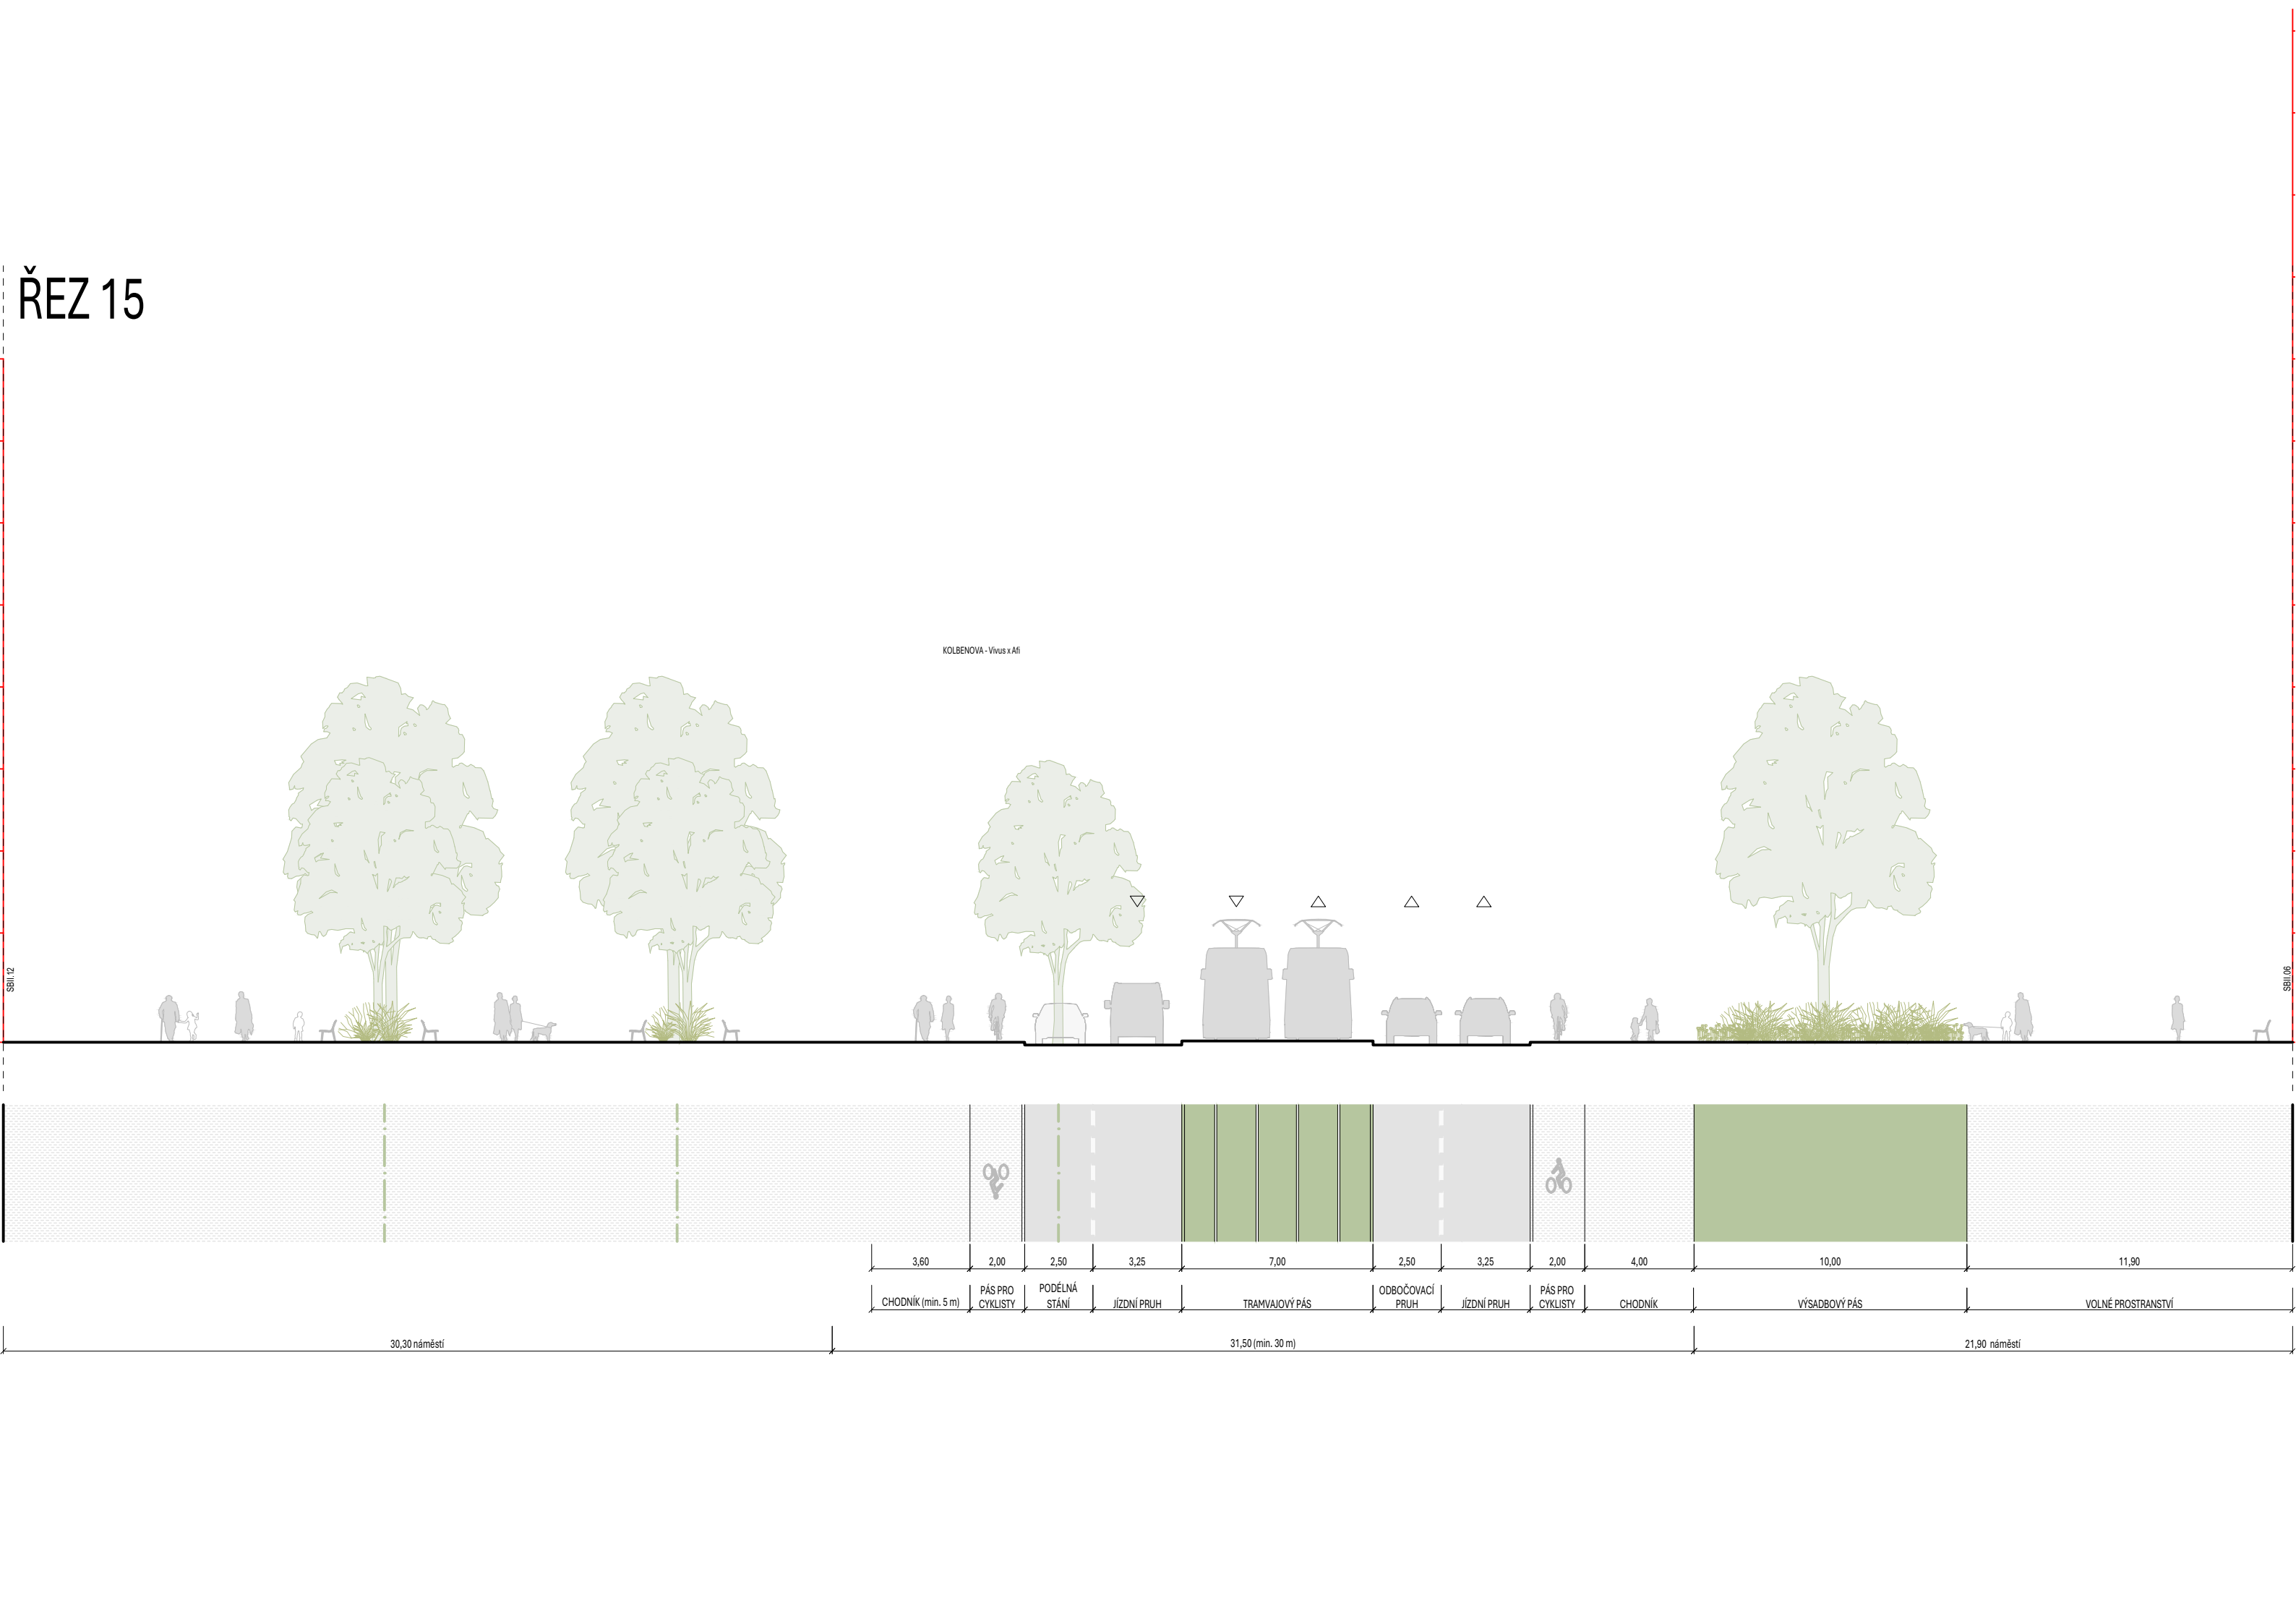




ŘEZ 16

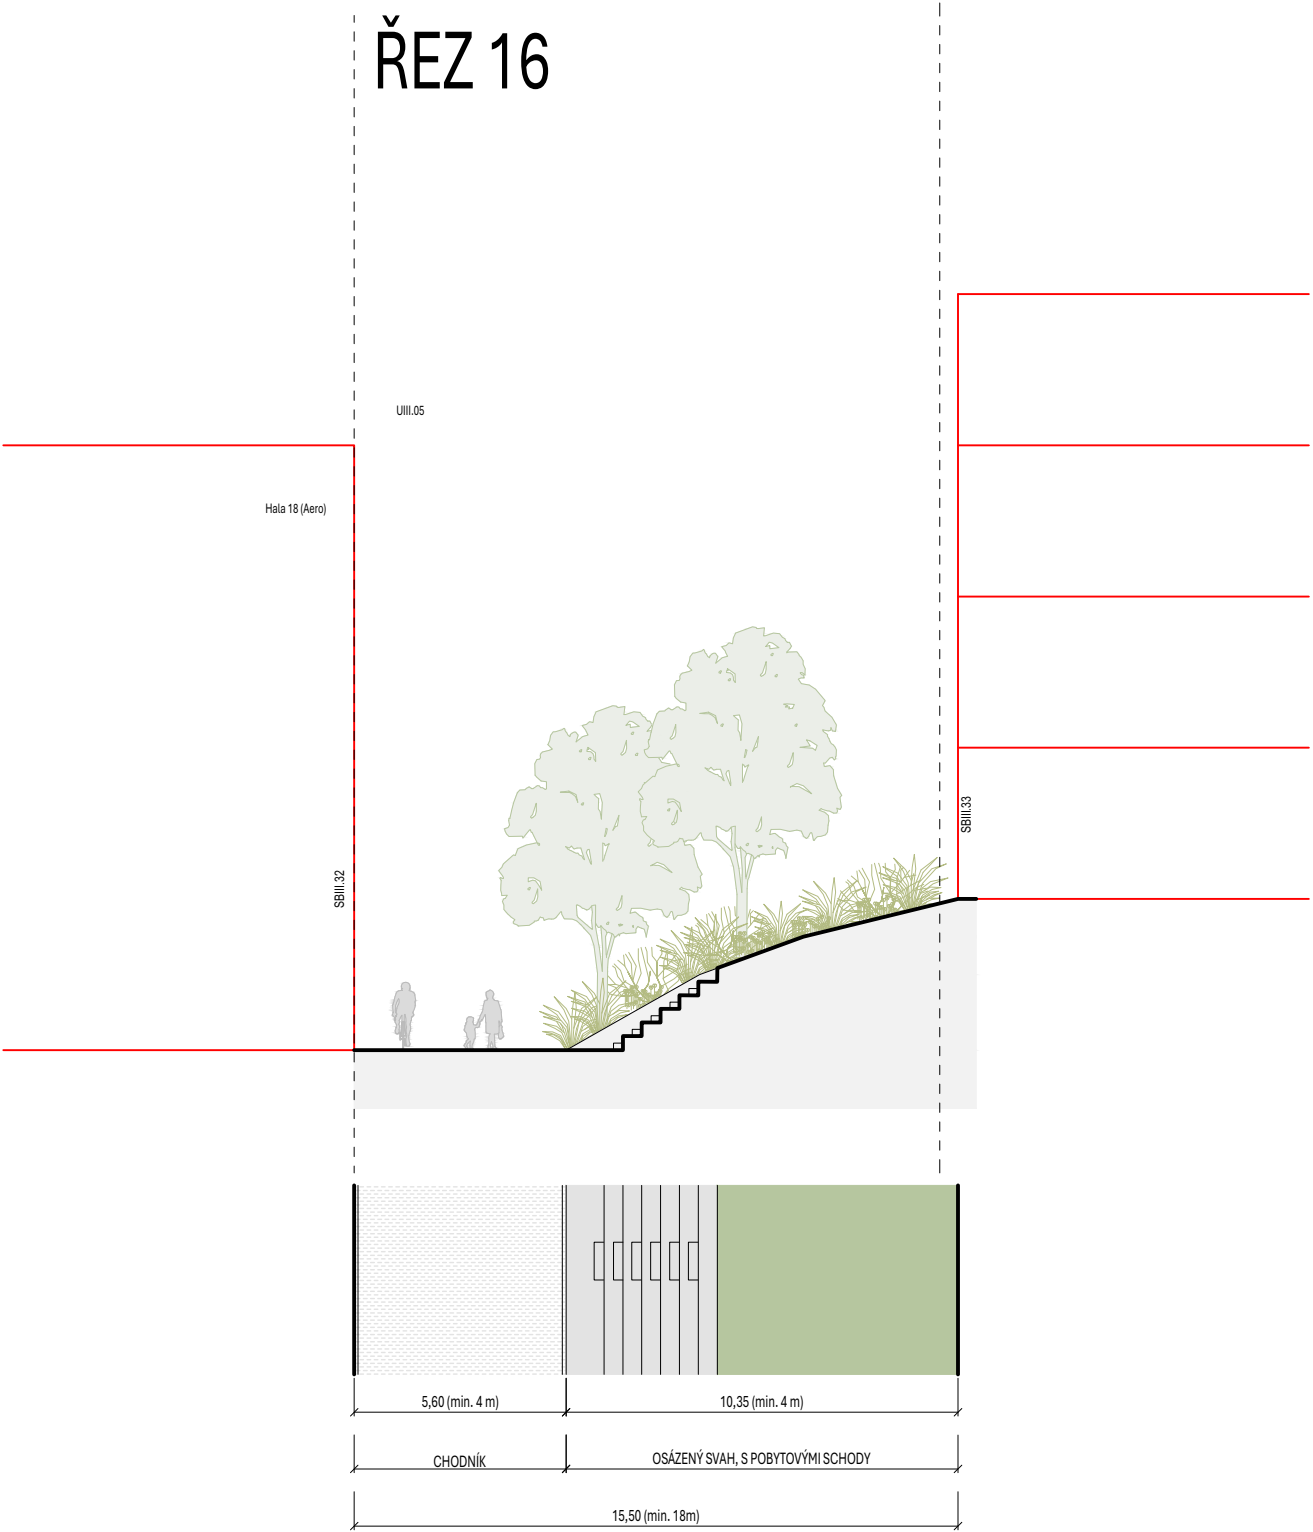

ŘEZ 17

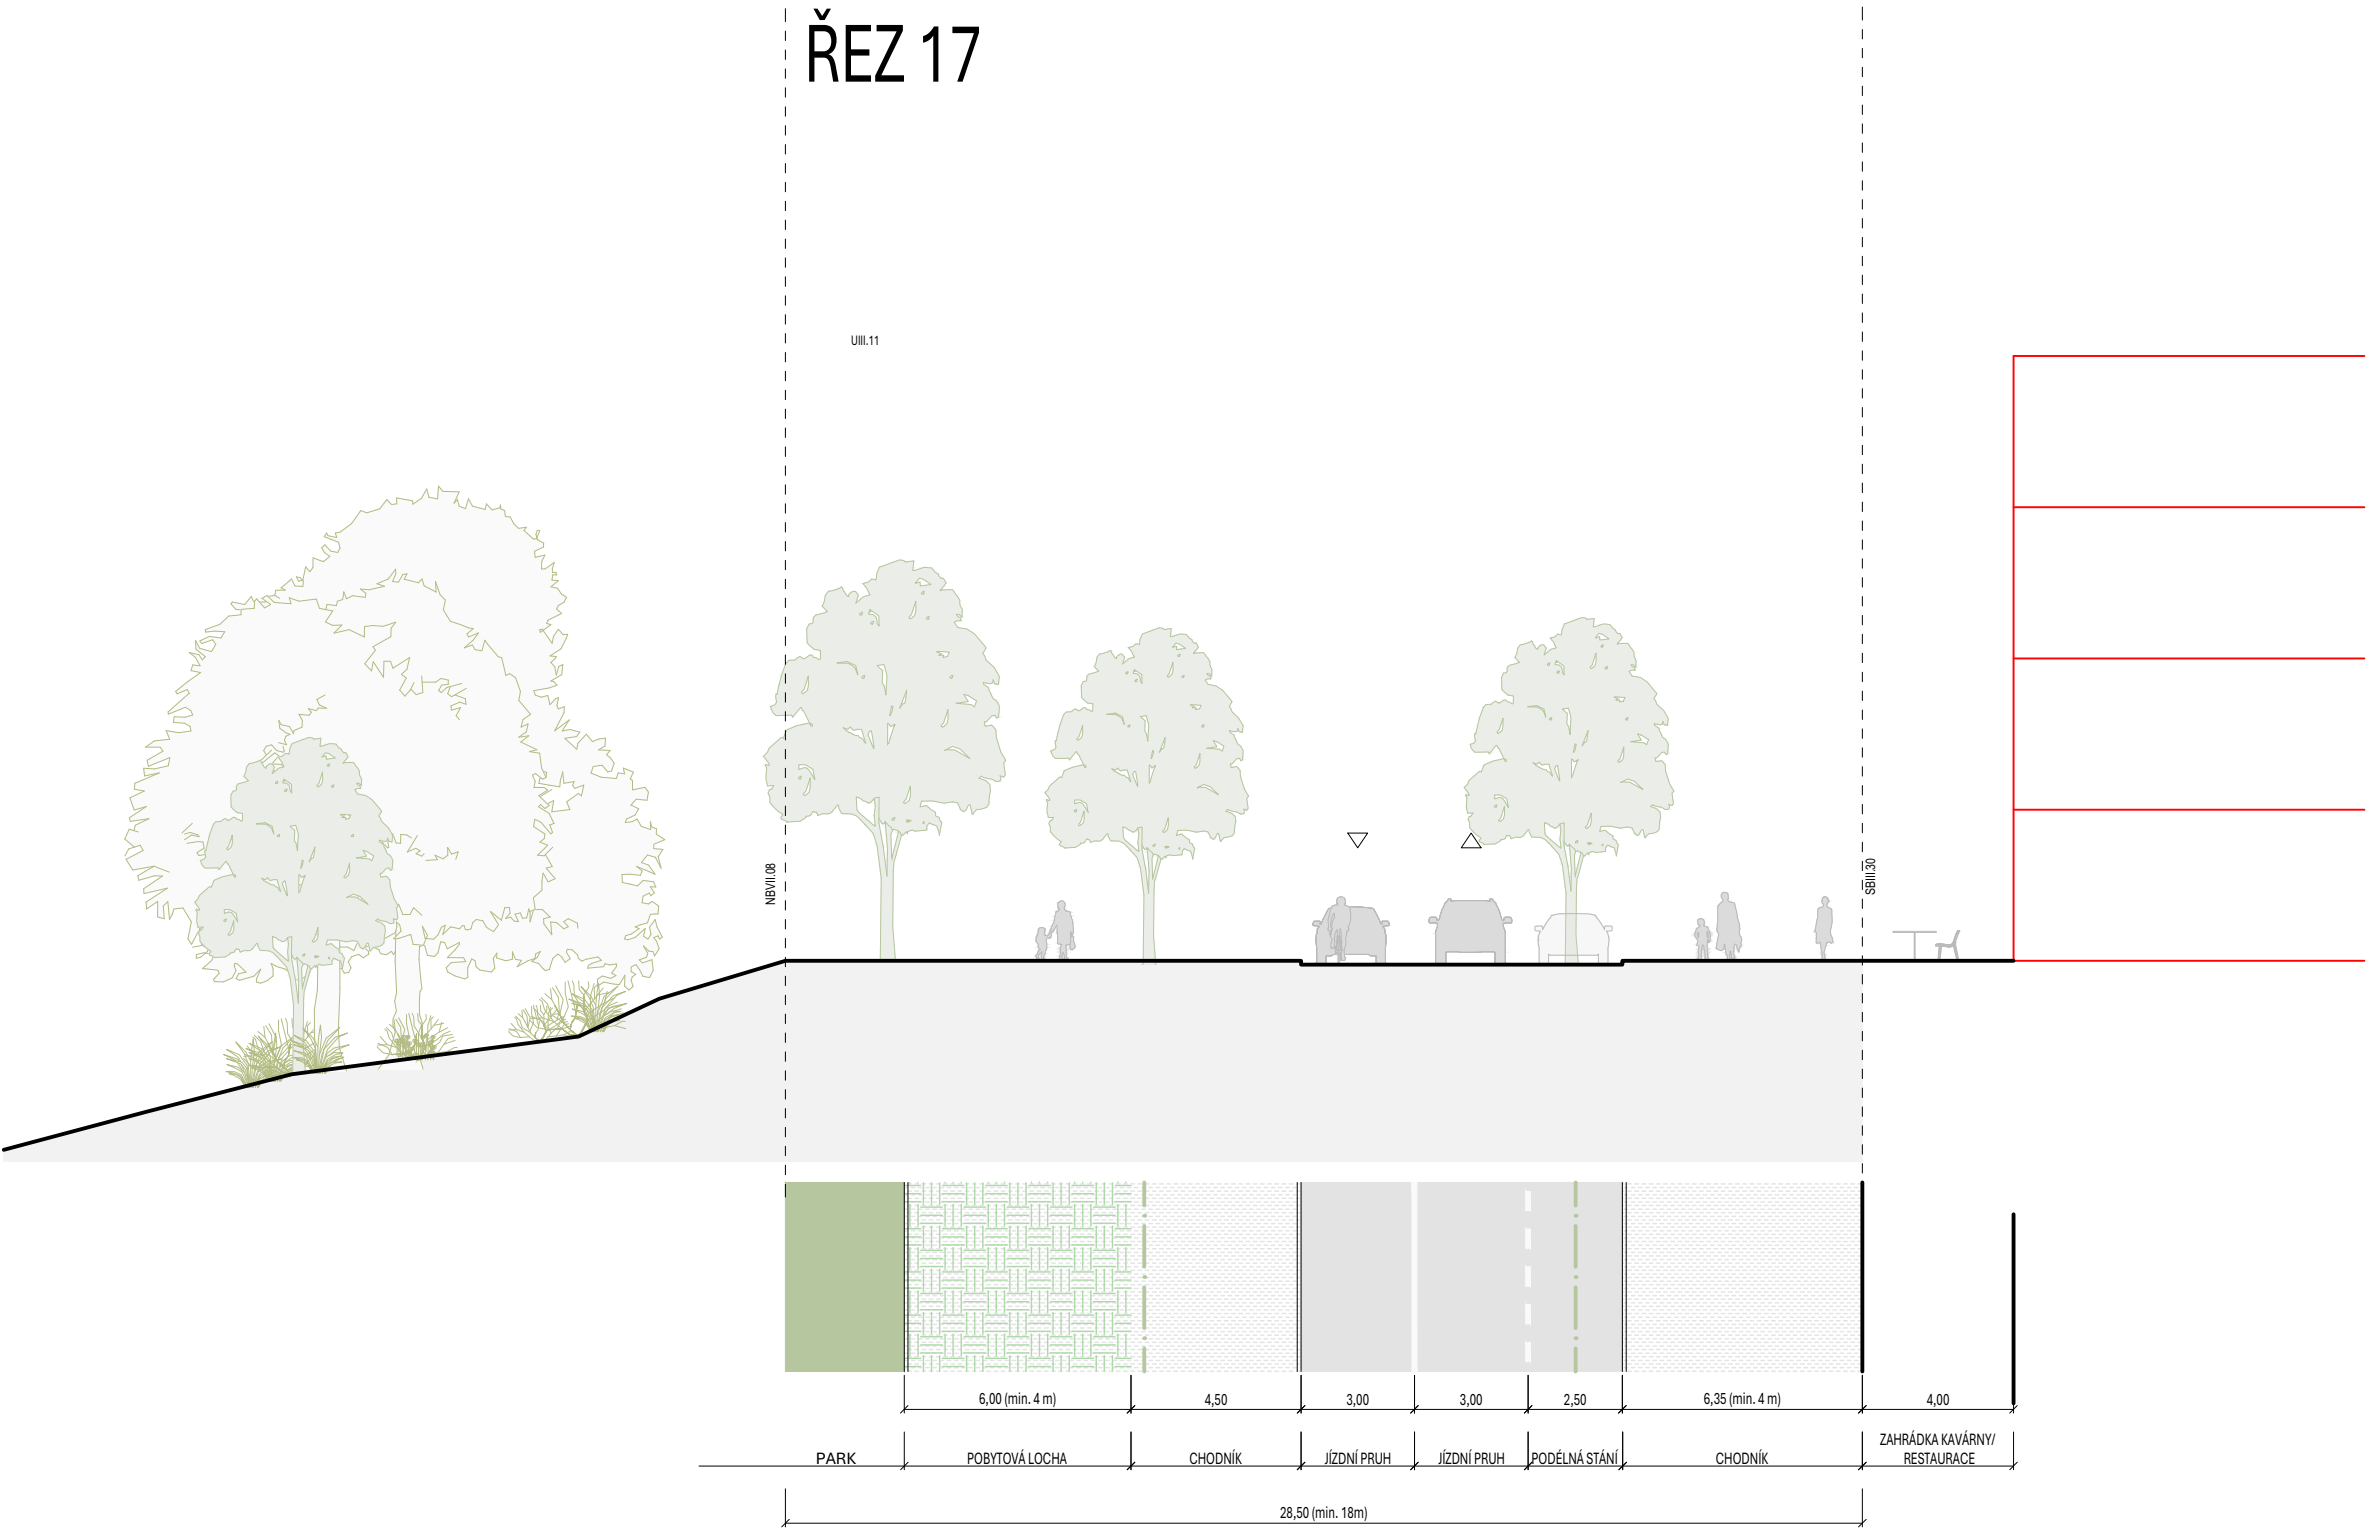

ŘEZ LOKALITA ROKYTKA –  
PRAGOVKA

