

Hlavní město Praha
ZASTUPITELSTVO HLAVNÍHO MĚSTA PRAHY

U S N E S E N Í

Zastupitelstva hlavního města Prahy

číslo 12/22
ze dne 12.12.2019

*k návrhu na pořízení změny ÚP - 220/2018 a AZUR HMP č. 9 (fáze „podnět“, samostatně
pořizovaná)*

Zastupitelstvo hlavního města Prahy

I. bere na vědomí

závěry z jednání Výboru pro územní rozvoj, územní plán a památkovou péči Zastupitelstva hl.m. Prahy, uvedené v příloze č. 5 tohoto usnesení

II. schvaluje

1. návrh na pořízení změny 220/2018 ÚP SÚ hl.m. Prahy zkráceným způsobem, dle § 55a a 55b zákona č. 183/2006 Sb., o územním plánování a stavebním řádu (stavební zákon), ve znění pozdějších předpisů, uvedený v příloze č. 1 tohoto usnesení včetně jeho podrobnějšího textového a grafického vymezení (návrhu obsahu změny) uvedeného v příloze č. 3 tohoto usnesení
2. souběžné pořízení Aktualizace č. 9 Zásad územního rozvoje hl.m. Prahy, dle § 8 odst. 2 zákona č. 183/2006 Sb., o územním plánování a stavebním řádu (stavební zákon), ve znění pozdějších předpisů, uvedené v příloze č. 2 tohoto usnesení včetně jejího podrobnějšího textového a grafického vymezení (návrhu obsahu aktualizace zásad územního rozvoje) uvedeného v příloze č. 4 tohoto usnesení, s návrhem na pořízení změny uvedeným v bodě II. 1. tohoto usnesení zkráceným způsobem pořizování dle § 42a a 42b zákona č. 183/2006 Sb., o územním plánování a stavebním řádu (stavební zákon), ve znění pozdějších předpisů

III. ukládá

1. Radě HMP

1. zajistit realizaci bodu II. tohoto usnesení

Termín: 16.12.2019

Předkladatel: Rada HMP
Tisk: Z-7894
Provede: Rada HMP
Na vědomí: odborům MHMP

**Návrh na pořízení změny ÚP SÚ hl. m. Prahy pořizovaný zkráceným postupem
doporučený ke schválení**

č.	Rok podnětu	Ozn.	Předmět	Stav ÚP	Navrhovaná změna	Plocha/Délka [m2/m]	Vyjádření MČ k podnětu	Městská část	Hodnocení pořizovatele	KUP Závěr	VURM Závěr	VVURÚ	Hodnocení IPR
220	2018	Z	dostavba vodovodního řadu VDJ Chodová - Kyjský uzel	dle platného ÚP	vymezení nové VPS	3936	Bez vyjádření	Praha 11, Praha 15	B/ Realizací podnětu dojde k vymezení nové VPS - dostavba vodovodního řadu VDJ Chodová - Kyjský uzel, Etapa C. Realizací bude umožněna dostavba vodovodního řadu. Vzhledem k tomu, že vymezení VPS není v souladu se ZÚR, musí být souběžně pořízena aktualizace ZÚR. MP: Metropolitní plán umožňuje záměr navrhovatele.	Nepředloženo	Doporučuje	NE	A/ Doporučujeme prověřit trasu vodovodního řadu tak, aby nebyly ohroženy stromy na parkovišti Vodního světa na Jižním Městě. V návrhu zakresleno vedení řadu od vodojemu Chodová ulicemi Roztylská – Pod Chodovem – Mírového Hnutí – K Horkám – Doupovská do šoupátkového objektu Košík. Návrh vychází z prověřovací studie, kterou pro PVS zpracovávala fy D-plus. Navrhovaná trasa je trasou náhradní za trasu navrhovanou v MPP. Tato trasa je vedena v souladu s PSP a kromě posledního úseku v blízkosti šoupátkového objektu po pozemcích ve vlastnictví HMP.

**Návrh na pořízení AZÚR č. 9 hl. m. Prahy pořizovaný zkráceným postupem
doporučený ke schválení**

č.	Rok podnětu	Ozn.	Předmět	Stav ZÚR	Navrhovaná změna	Městská část	Hodnocení pořizovatele	KUP Závěr	VURM Závěr	VVURÚ
9	2019	Z	Dostavba vodovodního řadu VDJ Chodová – Kyjský uzel, etapa C	Platný stav ZÚR	Dostavba vodovodního řadu VDJ Chodová – Kyjský uzel	Praha 11	A/ Žádost oprávněného investora.	Nepředloženo	Doporučeno zkráceně	NE


PODNĚT Č.


220 / 2018

LOKALITA	- městská část:	Praha 11, Praha 15
	- katastrální území:	Chodov , Hostivař
	- parc. číslo:	
DRUH:		vymezení funkce VPS
PŘEDMĚT:		dostavba vodovodního řadu VDJ Chodová - Kyjský uzel
PLATNÝ STAV V ÚP:		dle platného ÚP
NAVRHOVANÁ ZMĚNA:		vymezení nové VPS
PŘEDPOKLÁDANÝ ROZSAH:		3936 m ²



MĚŘÍTKO 1:10 000

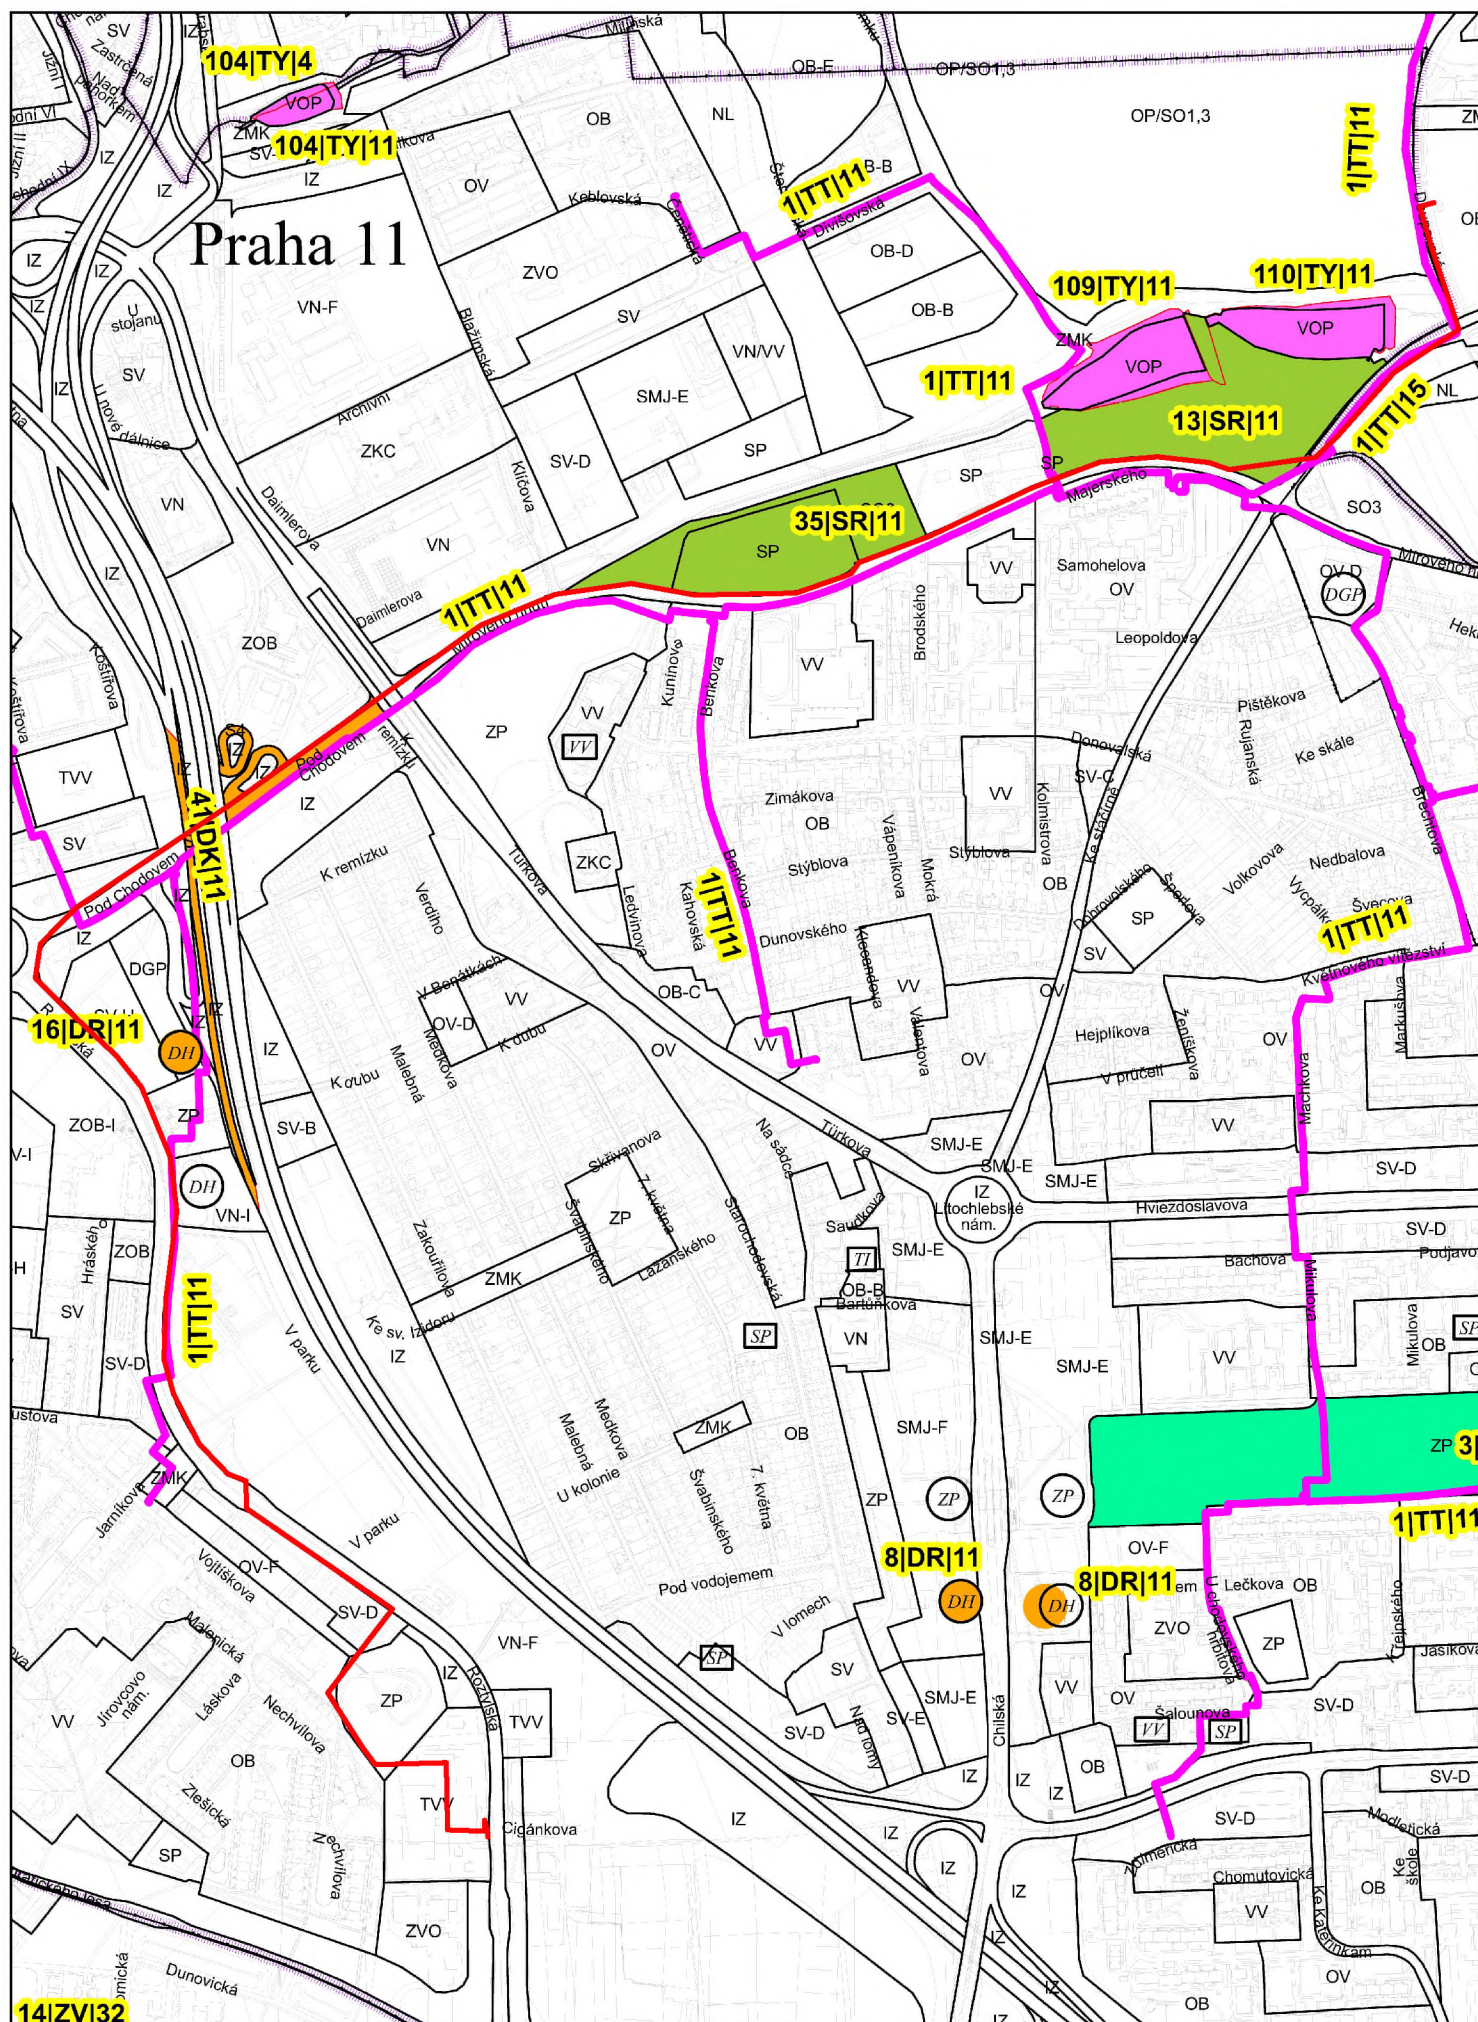

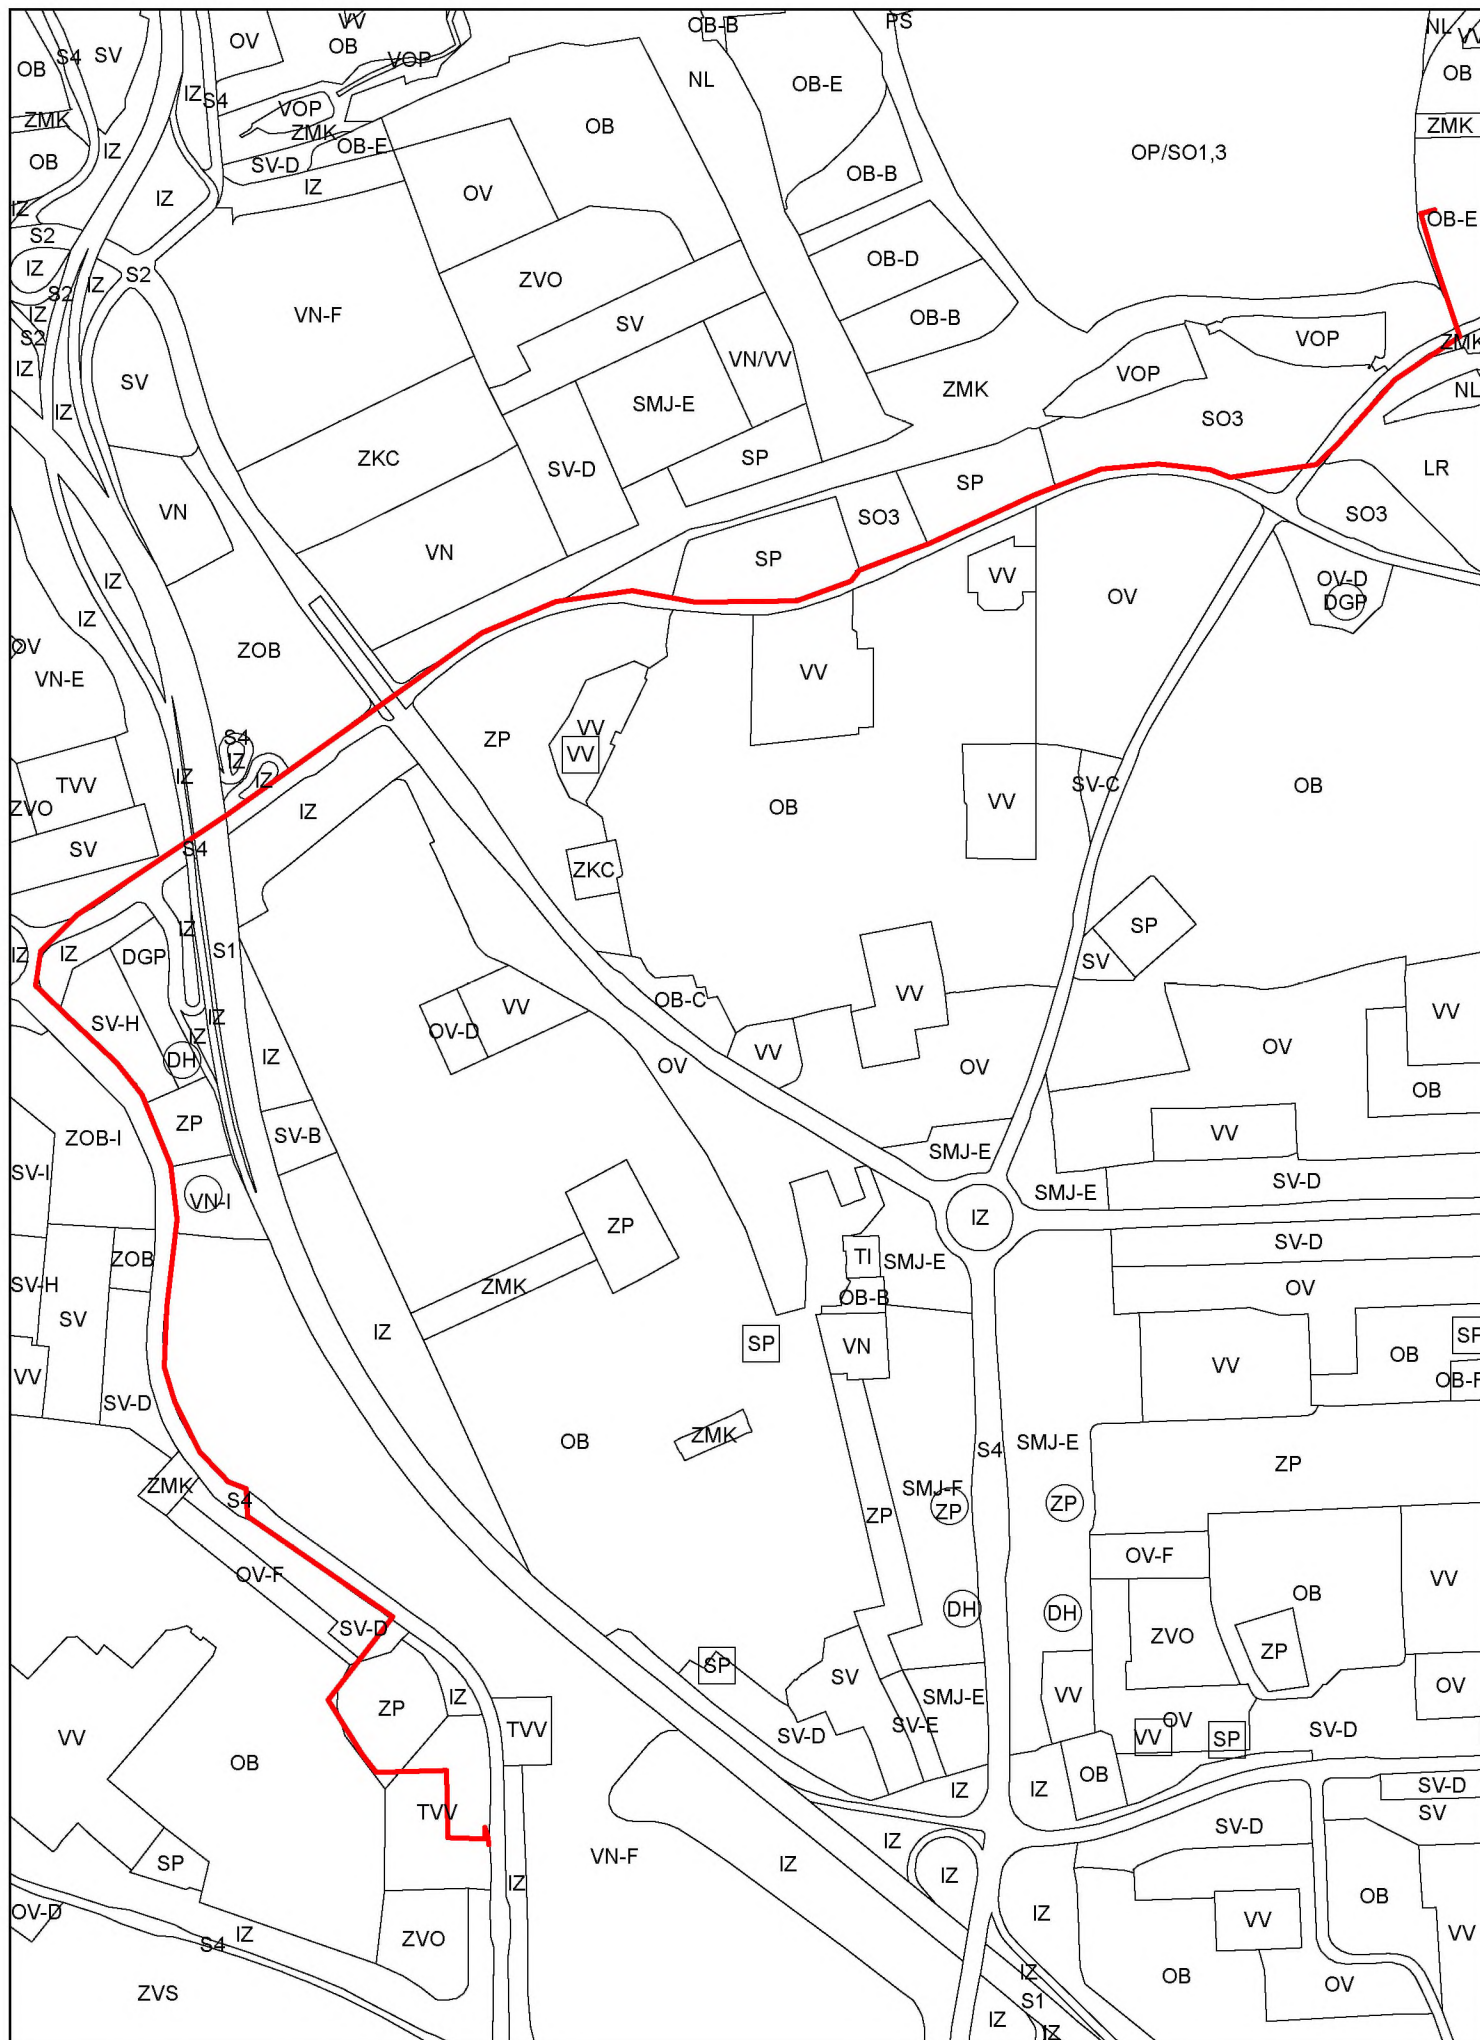

Váš dopis zn./ze dne:

26.11.2018

Č. j.:

MHMP 385519/2019

Sp. zn.:

S-MHMP 1930662/2018 OCP

Vyřizuje/tel.:

Ing. Michael Macourek

236 004 218

Počet listů/příloh: 2/0

Datum:

27.02.2019

Návrh obsahu změny územního plánu - vymezení veřejné prospěšné stavby - technické infrastruktury pro zásobování vodou - DN 1200, k. ú. Chodov, Hostivař

Odbor ochrany prostředí Magistrátu hlavního města Prahy (dále též „OCP MHMP“) obdržel dne 27. 11. 2018 návrh obsahu změny územního plánu dle § 55a odst. 2 písm. c) zákona č. 183/2006 Sb., o územním plánování a stavebním řádu, ve znění pozdějších předpisů (dále jen „stavební zákon“) a vydává pro zkrácený postup pořizování změny územního plánu sídelního útvaru hlavního města Prahy (dále jen „ÚPn“) podle ustanovení § 55a odst. 2 písm. d) a e) stavebního zákona následující stanoviska:

I. Odbor ochrany prostředí Magistrátu hlavního města Prahy, jako příslušný správní úřad podle ustanovení § 22 písm. d) a § 23 odst. 10 zákona č. 100/2001 Sb., o posuzování vlivů na životní prostředí, ve znění pozdějších předpisů (dále jen „zákon“), vydává podle ustanovení § 10i zákona následující stanovisko:

Ing. Michael Macourek, tel: 236 004 218, e-mail: michael.macourek@praha.eu

Návrh změny „Návrh obsahu změny územního plánu - vymezení veřejné prospěšné stavby - technické infrastruktury pro zásobování vodou - DN 1200, k. ú. Chodov, Hostivař“ (dále jen „změna“) ÚPn není třeba posoudit z hlediska vlivů na životní prostředí.

Předmětem změny je vymezení nové veřejně prospěšné stavby – technické infrastruktury pro zásobování vodou. Jedná se o záměr výstavby vodovodního řadu VDJ Chodová – Kyjský uzel – etapa C. Záměrem bude náhrada potrubí novým potrubím z trvalé litiny DN 1200. Nová trasa

vodovodního řadu bude vedena v odlišné trase oproti stávajícímu a technicky nevyhovujícímu potrubí. Délka navrhovaného potrubí je 3830 m.

Změna se nachází v městské části Praha 11 a 15. Trasa vodovodního řadu je vymezena při ul. Roztylská, Pod Chodovem, Mírového hnutí, K Horkám a Doupovská.

Příslušný úřad vyloučil požadavek na zpracování vyhodnocení vlivů na životní prostředí na základě kritérií uvedených v příloze č. 8 k zákonu.

Změna je zpracována a předložena v jedné variantě. Z hlediska cílů změny, její podrobnosti a potenciálních vlivů na životní prostředí a veřejné zdraví je invariantní řešení považováno jako dostačující.

ÚPn je závazný pro rozhodování v území, zejména pro vydávání územních rozhodnutí. Prostřednictvím ÚPn je bezesporu stanovován rámec pro budoucí povolení záměrů.

Prostřednictvím ÚPn mohou být prosazovány cíle jiných koncepcí. Charakter a rozsah změny však nepředpokládá významné negativní ovlivnění jiných koncepcí ani ovlivnění celkové koncepce ÚPn.

ÚPn je koncepcí s významným potenciálem pro začlenění požadavků na ochranu životního prostředí a veřejného zdraví. Charakter a rozsah předmětné změny ÚPn však tento významný potenciál nepředstavuje. Se zřetelem na charakter a rozsah není rovněž očekáván významný negativní vliv na udržitelný rozvoj dotčeného území.

V dotčeném území nejsou identifikovány významně negativní problémy životního prostředí a veřejného zdraví, které by mohly být závažné pro předmětnou změnu ÚPn.

V souvislosti s předmětem a rozsahem změny nejsou očekávány také významné dopady na oblast uplatňování práva životního prostředí EU.

Změnou dojde k vymezení nového liniového prvku technické infrastruktury. Trasa je oproti stávajícímu stavu vedena převážně v uličním prostoru. Oproti stávajícímu stavu není dotčen celoměstský systém zeleně. Změna nepředstavuje svým charakterem významné negativní ovlivnění životního prostředí a veřejného zdraví v souvislosti s pravděpodobností, dobou trvání, četností a vratností vlivu.

Příslušnému úřadu z úřední činnosti nejsou známy v dotčeném území jiné realizované, povolené, připravované či uvažované záměry, které by s předmětným záměrem měly významnou kumulativní a synergickou povahu vlivu.

Přeshraniční povaha vlivu vzhledem ke vzdálenosti dotčeného území od okolních států není v souvislosti s předmětnou změnou uvažována.

Změna svým charakterem také nepředstavuje významný rizikový faktor z pohledu vzniku havárií nebo nestandardních stavů pro životní prostředí a veřejné zdraví v dotčeném území.

Změna se netýká zranitelné oblasti, která by vyžadovala zvýšenou pozornost, resp. s ohledem na její velikost a charakter nevzniká obava ze vzniku závažných a rozsáhlých vlivů na životní prostředí a veřejné zdraví.

Na základě stanoviska orgánu ochrany přírody podle ustanovení § 45i odst. 1 zákona č. 114/1992 Sb., o ochraně přírody a krajiny, ve znění pozdějších předpisů (viz bod II), hodnocená změna nemůže mít významný vliv a to samostatně nebo ve spojení s jinými koncepcemi nebo záměry na evropsky významné lokality a ptačí oblasti.

Změnou není dotčen celoměstský systém zeleně. Na hranici navrhované trasy je vymezen přírodní park Hostivař – Záběhlice. Zvláštní přírodní charakteristiky však nebudou vedením trasy přímo dotčeny. Příslušný úřad s ohledem na lokalizaci a předmět změny vyloučil negativní vliv na přírodní charakteristiky s uznávaným statutem ochrany.

Se zřetelem k výše uvedenému je předpokládán přínos koncepce posouzení ve vztahu k posouzení jiných koncepcí zpracovaných na odlišných úrovních v téže oblasti nulový až zanedbatelný.

Na základě výše uvedených skutečností krajský úřad jako příslušný úřad rozhodl tak, jak je uvedeno v úvodu tohoto stanoviska.

Toto je vyjádření ve smyslu ustanovení § 154 zákona č. 500/2004 Sb., správní řád, ve znění pozdějších předpisů. Toto odůvodněné vyjádření se vydává postupem podle části čtvrté správního řádu.

II. Stanovisko orgánu ochrany přírody podle § 45i odst. 1 zákona č. 114/1992 Sb., o ochraně přírody a krajiny, ve znění pozdějších předpisů (dále jen „zákon“) k možnému vlivu koncepce „Návrh zadání změny územního plánu sídelního útvaru hl. m. Prahy v k. ú. Chodov“ (dále jen „změna ÚP SÚ hl. m. Prahy“) na lokality soustavy Natura 2000

Magistrát hl. m. Prahy, odbor ochrany prostředí (dále jen OCP MHMP), jako příslušný orgán ochrany přírody dle ust. § 77a odst. 4 písm. n) zákona č. 114/1992 Sb., o ochraně přírody a krajiny, ve znění pozdějších předpisů (dále jen „zákon“), ve spojení s ustanovením § 31 odst. 1 zákona č. 131/2000 Sb. o hlavním městě Praze, ve znění pozdějších předpisů vyhodnotil na

základě žádosti (Sobotková Pavla Ing., Márova 2805/8, 15500 Preha 13), možnosti vlivu výše uvedené změny ÚP SÚ hl. m. Prahy na lokality soustavy Natura 2000 a vydává stanovisko podle § 45i odst. 1 téhož zákona v tom smyslu, že **hodnocená změna ÚP SÚ hl. m. Prahy nemůže mít významný vliv** a to samostatně nebo ve spojení s jinými koncepcemi nebo záměry na žádnou evropsky významnou lokalitu ani ptačí oblast v územní působnosti OCP MHMP.


OCP MHMP jako dotčený orgán ochrany přírody uplatňuje stanovisko k předloženému návrhu zadání změny ÚP SÚ hl. m. Prahy v tom smyslu, že u něj vylučuje významný vliv na příznivý stav předmětu ochrany nebo celistvost evropsky významných lokalit nebo ptačích oblastí soustavy Natura 2000 v působnosti OCP MHMP.

Do působnosti OCP MHMP náleží evropsky významné lokality CZ0110142 – Blatov a Xaverovský háj, CZ0213779 - Břežanské údolí, CZ0110049 - Havránka a Salabka, CZ0110040 - Chuchelské háje, CZ0110154 - Kaňon Vltavy u Sedlce CZ0113002 - Milíčovský les, CZ0113001 - Obora Hvězda, CZ0110050 - Prokopské údolí, CZ0114001 - Radotínské údolí, CZ0113773 - Praha - Petřín. Ptačí oblasti nejsou na území hlavního města Prahy vymezeny.

Do vzdálenosti 0,5 km od navržené změny se nenachází žádná evropsky významná lokalita v působnosti OCP MHMP. Výše uvedený závěr orgánu ochrany přírody vychází z úvahy, že hodnocený návrh změny se nachází zcela mimo území evropsky významných lokalit a změna může mít pouze lokální vliv dotýkající se vlastního území dotčeného změnou ÚP SÚ hl. m. Prahy a jeho nejbližšího okolí. Návrh předložené změny ÚP SÚ hl. m. Prahy tedy nemůže mít vliv na chemismus půdy, obsah živin či vláhové poměry či způsob hospodaření na území evropsky významných lokalit. Návrh změny ÚP SÚ hl. m. Prahy neovlivní porosty dřevin na území evropsky významných lokalit, jejich druhové složení bude zachováno.


Jako podklad pro vydání tohoto stanoviska sloužila OCP MHMP žádost o vydání tohoto stanoviska, Zásady managementu stanovišť druhů v evropsky významných lokalitách soustavy Natura 2000, Pravidla hospodaření pro typy lesních přírodních stanovišť v EVL (zdroj https://www.mzp.cz/cz/evropsky_vyznamne_lokality) a plány péče pro jednotlivá zvláště chráněná území, mapy lokalit. Z těchto podkladů lze učinit kvalifikovaný závěr o možném vlivu na EVL v působnosti OCP MHMP.

Toto je vyjádření ve smyslu ustanovení § 154 zák. č. 500/2004 Sb., správní řád, ve znění pozdějších předpisů.

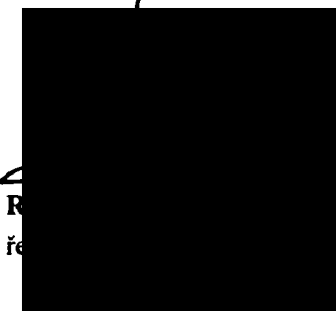

Magistrát hl. m. Prahy
odbor ochrany prostředí
Mariánské nám. 2
110 01 Praha 1

/7/

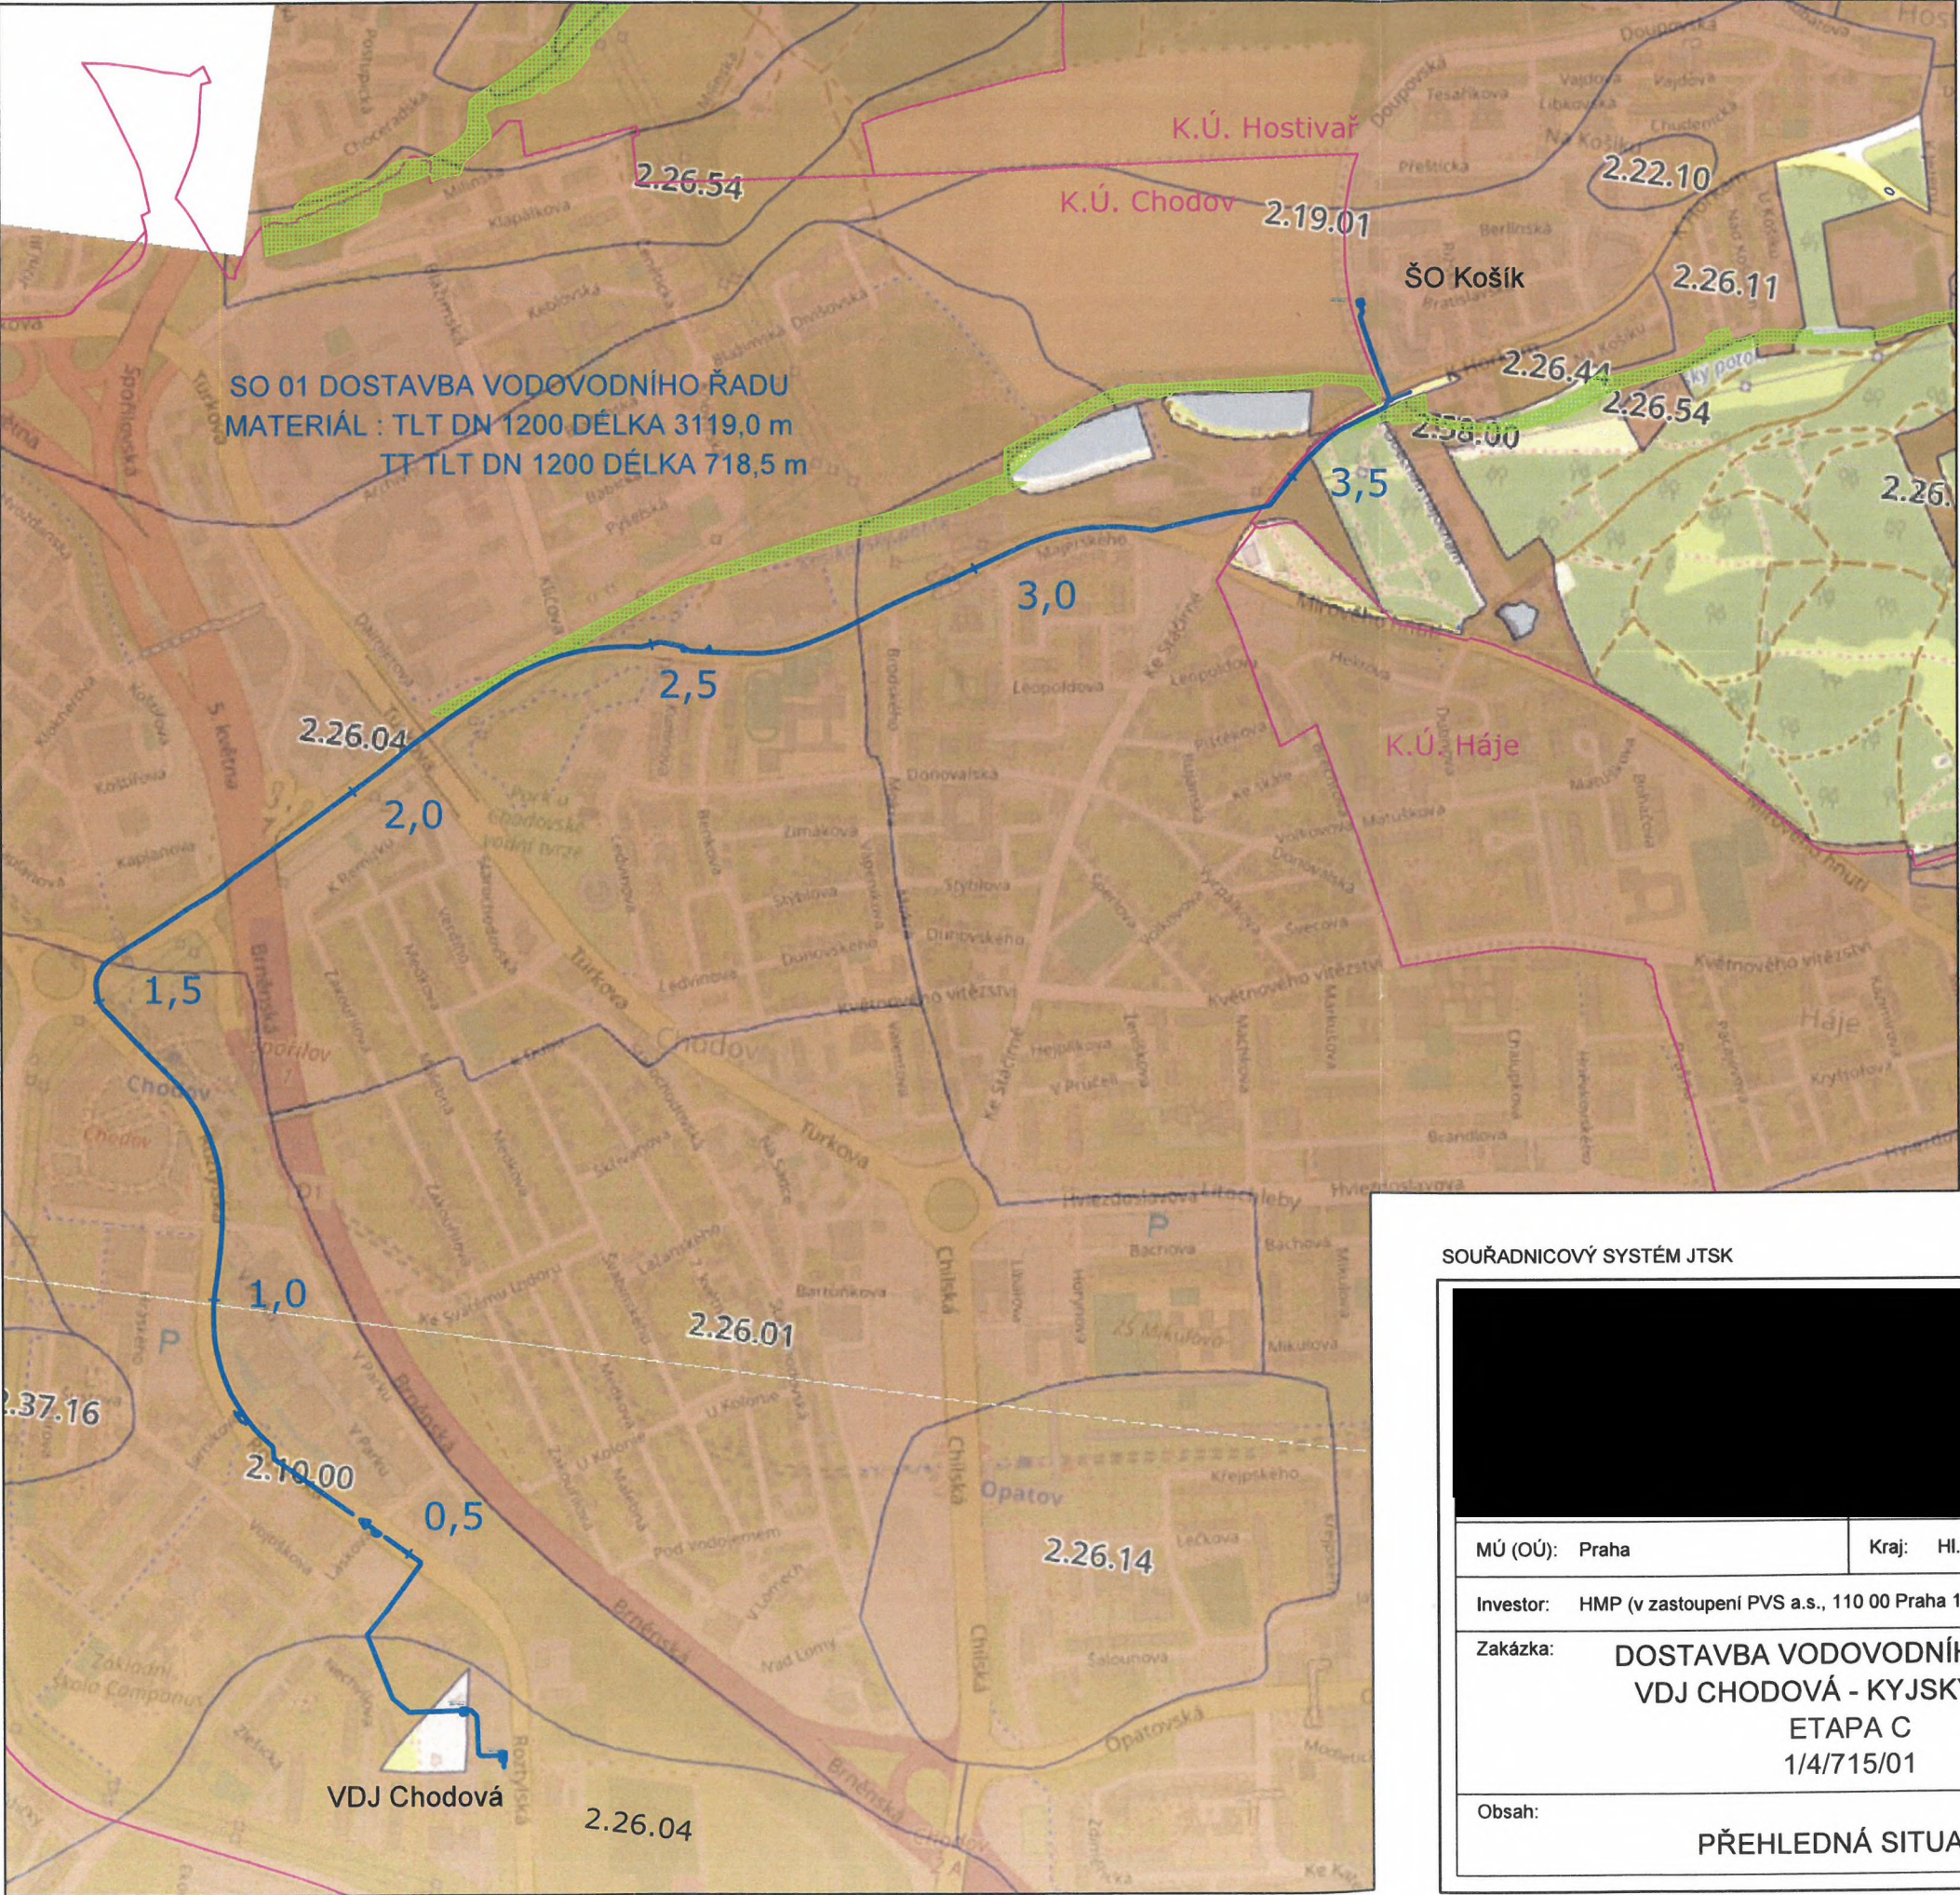

staničení (m)	označení	třída ochrany
0,0 - 130	2.26.04	IV.
186 - 344	2.26.04	IV.
344 - 1562	2.10.00	I.
1562 - 2815	2.26.04	IV.
2815 - 3539	2.26.11	III.
3690 - 3837,5	2.19.01	III.

ÚZEMNÍ SYSTÉM EKOLOGICKÉ STABILITY - NENÍ STAVBOU DOTČEN

V LOKALITĚ SE NENACHÁZÍ LOŽISKA NEROSTNÝCH SUROVIN


TRASA VODOVODU DN 1200



SOUŘADNICOVÝ SYSTÉM JTSK

VÝŠKOVÝ SYSTÉM BALŤ P.V.

MÚ (OÚ): Praha	Kraj: Hl. m. Praha	Datum:	6/2019
Investor: HMP (v zastoupení PVS a.s., 110 00 Praha 1, Žatecká 110/2)		Stupeň:	DÚR
Zakázka: DOSTAVBA VODOVODNÍHO ŘADU VDJ CHODOVÁ - KYJSKÝ UZEL, ETAPA C 1/4/715/01		Číslo zakázky:	3735/2016
		Měřítko:	1:10000
		Počet formátů A4:	2
Obsah: PŘEHLEDNÁ SITUACE		Číslo přílohy:	-
		Revize:	-
		Č. kopie:	

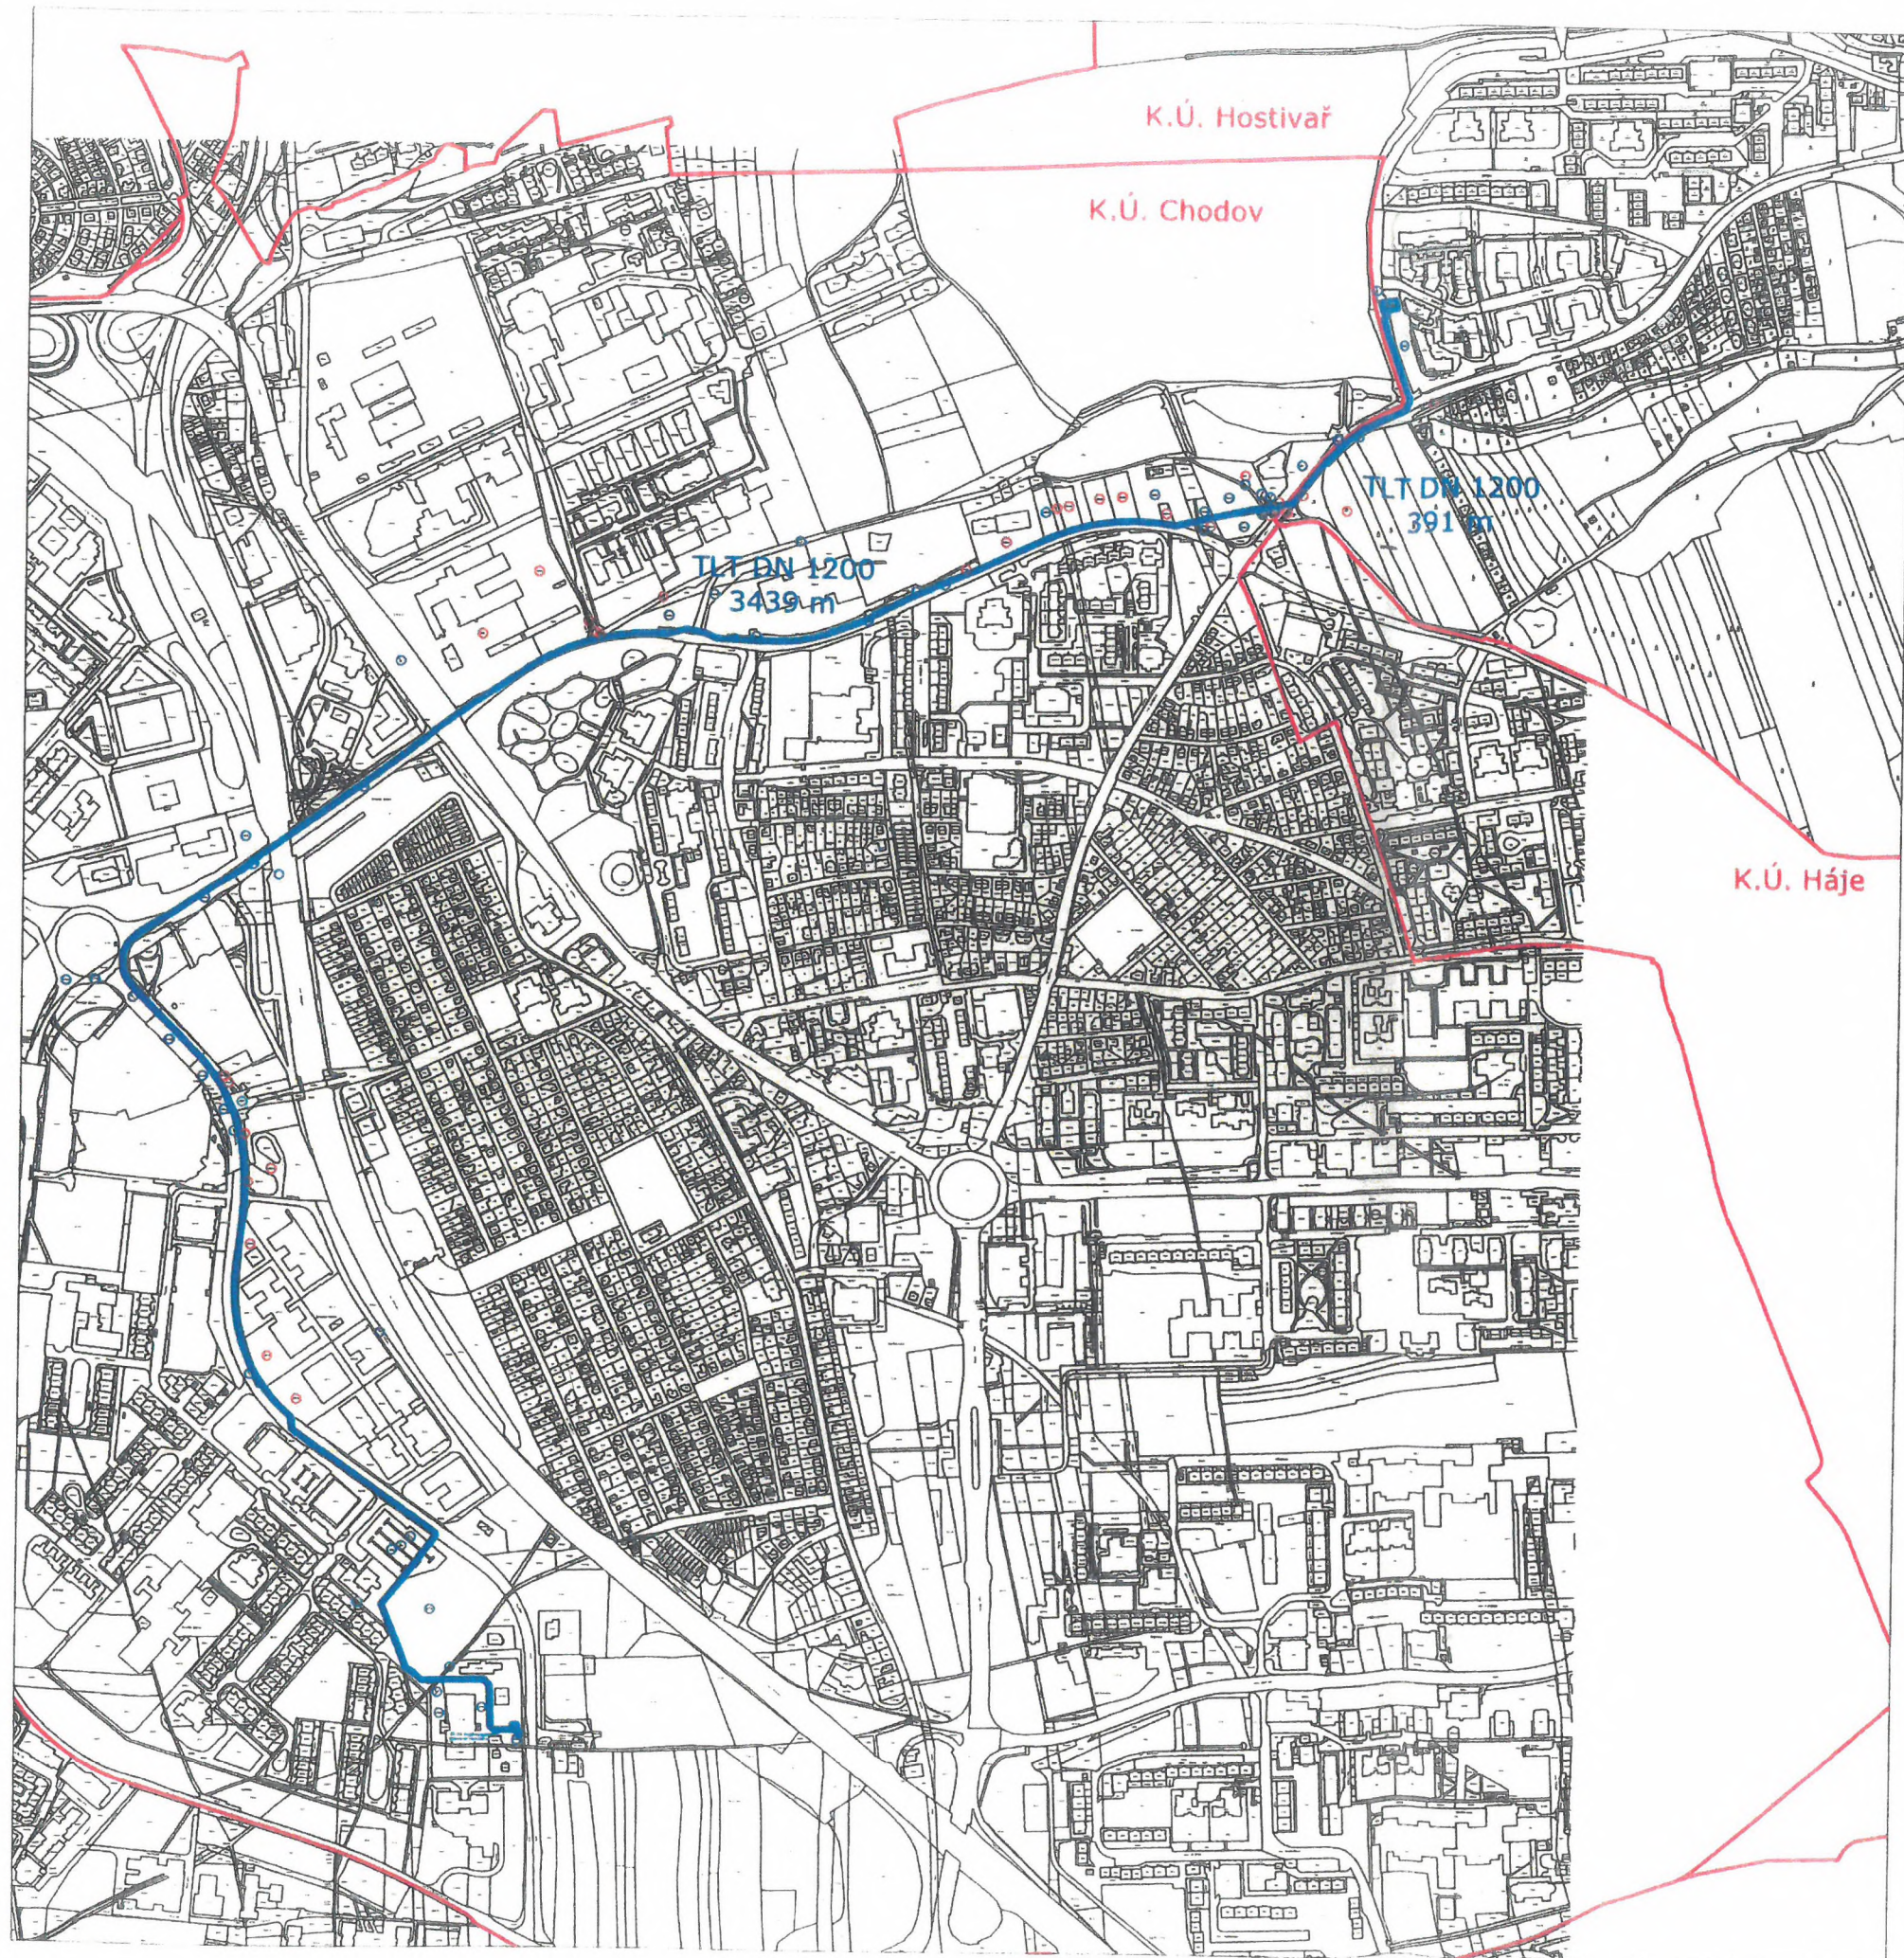

LEGENDA

- TRASA VODOVODU DN 1200
- HRANICE KATASTRÁLNÍCH ÚZEMÍ
- POZEMKY DOTČENÉ VODOVODNÍM POTRUBÍM
- NAVÍC DOTČENÉ POZEMKY OCHRANNÝM PÁSMEM
- NAVÍC DOTČENÉ POZEMKY KORIDOREM VODOVODU

SOUŘADNICOVÝ SYSTÉM JTSK

Investor		HMP (v zastoupení PVS a.s. 110 00 Praha 1, Zatečská 110/2)		Datum		11/2018	
Zakázka		DOSTAVBA VODOVODNÍHO ŘÁDU VDJ CHODOVÁ - KYJSKÝ ÚZEL ETAPA C 1/4/715/01		Stupeň		DÚR	
Číslo		KATASTRÁLNÍ SITUACE		Číslo zadání		3/35/2016	
				Měřítko		1:5000	
				Půdň. formát 24		s	
Číslo přílohy		Revize		Č. kóde			

Praha dne 21. srpna 2019
Č. j.: MZP/2019/710/7449
Vyřizuje: Ing. Benková
Tel.: 267 122 486
E-mail: Barbora.Benkova@mzp.cz

Věc: Stanovisko MŽP k potřebě posouzení návrhu obsahu Aktualizace Zásad územního rozvoje hlavního města Prahy z hlediska vlivů na životní prostředí

Oprávněný investor, Pražská vodárenská společnost a. s., požádal prostřednictvím svého zmocněného zástupce, [redacted] v rámci zkráceného postupu pořizování Aktualizace Zásad územního rozvoje hlavního města Prahy (dále také „AZÚR HMP“) dle ustanovení § 42a zákona č. 183/2006 Sb., o územním plánování a stavebním řádu (stavební zákon), ve znění pozdějších předpisů (dále jen „stavební zákon“) Ministerstvo životního prostředí (dále také „MŽP“) o vydání stanoviska podle ustanovení § 42a odst. 2 písm. e) stavebního zákona, zda má být návrh obsahu AZÚR HMP posouzen z hlediska jeho vlivů na životní prostředí.

Předmětem AZÚR HMP je vymezení nového koridoru pro technickou infrastrukturu, jež má zajistit zkapacitnění, resp. dostavbu vodovodního řádu VDJ Chodová – Kyjský uzel, etapa C (dále také „záměr“), který je potřebný pro zajištění zásobování vodou východní části hlavního města Prahy. Vymezení koridoru je předpokládáno v délce 3,84 km.

Důvodem pro pořízení AZÚR HMP je dosažení souladu nadřazené územně plánovací dokumentace s požadavky na návrh změny Územního plánu hlavního města Prahy (dále jen „ÚP HMP“) pro „vymezení veřejně prospěšné stavby – technické infrastruktury pro zásobování vodou – DN 1200, k. ú. Chodov, Hostivař“.

MŽP byly pro vydání požadovaného stanoviska předloženy následující podklady:

- Stanovisko Magistrátu hlavního města Prahy, odboru ochrany prostředí, jako příslušného orgánu ochrany přírody z hlediska možného významného vlivu na lokality soustavy NATURA 2000 dle ustanovení § 45i odst. 1 zákona č. 114/1992 Sb., o ochraně přírody a krajiny, ve znění pozdějších předpisů se závěrem, že AZÚR HMP za účelem realizace dostavby vodovodního řádu VDJ Chodová – Kyjský uzel, etapa C nemůže mít významný vliv na žádnou evropsky významnou lokalitu (dále jen „EVL“) v jeho působnosti. Ptačí oblasti (dále jen „PO“) nejsou na území hlavního města Prahy vymezeny.
- Zákresy situace dostavby vodovodního řádu VDJ Chodová – Kyjský uzel, etapa C v měřítku 1 : 10 000.
- Stručný popis návrhu obsahu AZÚR HMP a důvod jeho pořízení.

K výše uvedenému Vám sdělujeme následující:

MŽP dle ustanovení § 42a odst. 2 písm. e) stavebního zákona a postupem podle ustanovení § 10i odst. 2 zákona č. 100/2001 Sb., o posuzování vlivů na životní prostředí a o změně některých souvisejících zákonů (zákon o posuzování vlivů na životní prostředí), ve znění pozdějších předpisů (dále jen „zákon o posuzování vlivů na životní prostředí“) vydává k Vaší žádosti následující stanovisko:

Na základě obdržených podkladů s přihlédnutím ke kritériím přílohy č. 8 k zákonu o posuzování vlivů na životní prostředí, a to zejména k předmětu změny koncepce a jejímu rozsahu, charakteristice dotčeného území a stanovisku příslušného orgánu ochrany přírody, dospělo MŽP k závěru, že návrh AZÚR HMP není nutné posuzovat z hlediska jeho vlivů na životní prostředí.

Odůvodnění:

Vzhledem k charakteru a rozsahu předmětné změny koncepce bylo přistoupeno k souhrnnému porovnání s kritérii pro zjišťovací řízení podle přílohy č. 8 k zákonu o posuzování vlivů na životní prostředí:

1. Obsah koncepce:

Návrh AZÚR HMP je předložen v jedné variantě. Vzhledem k jeho cílům, rozsahu a podrobnosti je invariantní řešení dostačující. AZÚR HMP stanoví rámec pro budoucí povolení záměrů dle přílohy č. 1 k zákonu o posuzování vlivů na životní prostředí (potrubí k přepravě vody). AZÚR HMP bude mít vztah především k ÚP HMP v oblasti technické infrastruktury. Není předpokládáno významné negativní ovlivnění ÚP HMP ani jiných koncepcí. AZÚR HMP nemá z hlediska svého rozsahu významný potenciál pro začlenění požadavků na ochranu životního prostředí a veřejného zdraví. Nicméně záměr, jehož se AZÚR HMP týká, je považován za veřejně prospěšnou stavbu, která posílí a zajistí zásobování vodou v hlavním městě Praze. V dotčeném území nebyly zjištěny problémy životního prostředí a veřejného zdraví, které by byly závažné pro danou koncepci. AZÚR HMP z hlediska svého rozsahu nepředstavuje koncepci, jež by mohla mít významné dopady na uplatňování práva životního prostředí EU.

2. Charakteristika vlivů koncepce na životní prostředí a veřejné zdraví a charakteristika dotčeného území:

Území dotčené AZÚR HMP představují městské části Praha 11 a Praha 15 (k. ú. Chodov a Hostivař). Předmětný záměr se nachází zcela mimo území EVL a je u něj předpokládán pouze lokální vliv v ploše samotného záměru a jeho nejbližším okolí, jak dokládá stanovisko Magistrátu hlavního města Prahy, odboru ochrany prostředí, jakožto příslušného orgánu ochrany přírody, který vyloučil významný vliv obsahu návrhu AZÚR HMP na příznivý stav předmětu

ochrany nebo celistvost EVL ve své působnosti (PO nejsou na území hlavního města Prahy vymezeny). Dotčeného území se okrajově dotýká jihozápadní cíp Přírodního parku Hostivař-Záběhlíce, jeho negativní ovlivnění v důsledku uplatňování AZÚR HMP však není předpokládáno. Rozvoj technické infrastruktury může být obecně spojován se zatížením dotčeného území negativními vlivy, avšak v případě uplatňování AZÚR HMP jsou předpokládány pouze dočasné potenciální negativní vlivy malého rozsahu spojené s vlastní výstavbou daného vodovodního řadu. Při uplatňování AZÚR HMP se nepředpokládá překročení norem kvality životního prostředí nebo mezních hodnot v oblasti lidského zdraví. Z hlediska vlivů na půdu nejsou v souvislosti s AZÚR HMP předpokládány negativní vlivy v podobě záborů pozemků určených k plnění funkce lesa či zemědělského půdního fondu. Při uplatňování AZÚR HMP se nepředpokládají závažné vlivy na obyvatelstvo a z hlediska velikosti dotčeného území nepředstavuje AZÚR HMP změnu velkého rozsahu. V souvislosti s uplatněním AZÚR HMP nejsou potenciální kumulativní a synergické vlivy předpokládány. Vzhledem k lokalizaci dotčeného území nejsou očekávány ani přeshraniční vlivy dané koncepcí. Z provádění koncepce plynoucí rizika pro životní prostředí a veřejné zdraví při přírodních katastrofách a haváriích nelze s jistotou konstatovat, nicméně nejsou a priori předpokládána. V souvislosti s AZÚR HMP není předpokládáno negativní ovlivnění (mikro)klimatu v dotčeném území. Nicméně s ohledem na potřebu adaptace sídel na změnu klimatu a s ohledem na moderní poznatky doporučujeme, aby byly ve fázi projektové přípravy a při realizaci předmětného záměru veškeré technické sítě v daném koridoru sloučeny a vedeny jedním kolektorem mimo plochy zeleně a stromořadí (tzv. modro-zelená infrastruktura).

3. Předpokládaný přínos posouzení koncepce ve vztahu k posouzení jiných koncepcí zpracovávaných na odlišných úrovních v téže oblasti

Přínos posouzení AZÚR HMP ve vztahu k posouzení jiných koncepcí na odlišné úrovni v téže oblasti by byl minimální, pro ochranu životního prostředí zanedbatelný.

Na základě souhrnného porovnání koncepce s kritérii přílohy č. 8 k zákonu o posuzování vlivů na životní prostředí lze závěrem konstatovat, že Aktualizace Zásad územního rozvoje hlavního města Prahy je takovou změnou koncepce, u které není předpoklad takových vlivů na životní prostředí a veřejné zdraví, které by odůvodňovaly nutnost posouzení dle zákona o posuzování vlivů na životní prostředí.

Pokud by předloženou Aktualizací Zásad územního rozvoje hlavního města Prahy byly dotčeny dílčí zájmy životního prostředí či veřejného zdraví, lze jejich ochranu zajistit v rámci projednávání návrhu

této změny s dotčenými orgány postupem dle § 42b odst. 4 stavebního zákona.



Mgr. Evžen Doležal
ředitel odboru
posuzování vlivů na životní prostředí
a integrované prevence

Na vědomí:

MŽP, odbor obecné ochrany přírody a krajiny - zde



HLAVNÍ MĚSTO PRAHA
MAGISTRÁT HLAVNÍHO MĚSTA PRAHY
Odbor ochrany prostředí
Oddělení posuzování vlivů na životní prostředí



Váš dopis zn./ze dne:

26.11.2018

Č. j.:

MHMP 385519/2019

Sp. zn.:

S-MHMP 1930662/2018 OCP

Vyřizuje/tel.:

Ing. Michael Macourek

236 004 218

Počet listů/příloh: **2/0**

Datum:

27.02.2019

Návrh obsahu změny územního plánu - vymezení veřejné prospěšné stavby - technické infrastruktury pro zásobování vodou - DN 1200, k. ú. Chodov, Hostivař

Odbor ochrany prostředí Magistrátu hlavního města Prahy (dále též „OCP MHMP“) obdržel dne 27. 11. 2018 návrh obsahu změny územního plánu dle § 55a odst. 2 písm. c) zákona č. 183/2006 Sb., o územním plánování a stavebním řádu, ve znění pozdějších předpisů (dále jen „stavební zákon“) a vydává pro zkrácený postup pořizování změny územního plánu sídelního útvaru hlavního města Prahy (dále jen „ÚPn“) podle ustanovení § 55a odst. 2 písm. d) a e) stavebního zákona následující stanoviska:

I. Odbor ochrany prostředí Magistrátu hlavního města Prahy, jako příslušný správní úřad podle ustanovení § 22 písm. d) a § 23 odst. 10 zákona č. 100/2001 Sb., o posuzování vlivů na životní prostředí, ve znění pozdějších předpisů (dále jen „zákon“), vydává podle ustanovení § 10i zákona následující stanovisko:

Ing. Michael Macourek, tel: 236 004 218, e-mail: michael.macourek@praha.eu

Návrh změny „Návrh obsahu změny územního plánu - vymezení veřejné prospěšné stavby - technické infrastruktury pro zásobování vodou - DN 1200, k. ú. Chodov, Hostivař“ (dále jen „změna“) ÚPn není třeba posoudit z hlediska vlivů na životní prostředí.

Předmětem změny je vymezení nové veřejně prospěšné stavby – technické infrastruktury pro zásobování vodou. Jedná se o záměr výstavby vodovodního řádu VDJ Chodová – Kyjský uzel – etapa C. Záměrem bude náhrada potrubí novým potrubím z trvalé litiny DN 1200. Nová trasa

vodovodního řadu bude vedena v odlišné trase oproti stávajícímu a technicky nevyhovujícímu potrubí. Délka navrhovaného potrubí je 3830 m.

Změna se nachází v městské části Praha 11 a 15. Trasa vodovodního řadu je vymezena při ul. Roztylská, Pod Chodovem, Mírového hnutí, K Horkám a Doupovská.

Príslušný úřad vyloučil požadavek na zpracování vyhodnocení vlivů na životní prostředí na základě kritérií uvedených v příloze č. 8 k zákonu.

Změna je zpracována a předložena v jedné variantě. Z hlediska cílů změny, její podrobnosti a potenciálních vlivů na životní prostředí a veřejné zdraví je invariantní řešení považováno jako dostačující.

ÚPn je závazný pro rozhodování v území, zejména pro vydávání územních rozhodnutí. Prostřednictvím ÚPn je bezesporu stanovován rámec pro budoucí povolení záměrů.

Prostřednictvím ÚPn mohou být prosazovány cíle jiných koncepcí. Charakter a rozsah změny však nepředpokládá významné negativní ovlivnění jiných koncepcí ani ovlivnění celkové koncepce ÚPn.

ÚPn je koncepcí s významným potenciálem pro začlenění požadavků na ochranu životního prostředí a veřejného zdraví. Charakter a rozsah předmětné změny ÚPn však tento významný potenciál nepředstavuje. Se zřetelem na charakter a rozsah není rovněž očekáván významný negativní vliv na udržitelný rozvoj dotčeného území.

V dotčeném území nejsou identifikovány významně negativní problémy životního prostředí a veřejného zdraví, které by mohly být závažné pro předmětnou změnu ÚPn.

V souvislosti s předmětem a rozsahem změny nejsou očekávány také významné dopady na oblast uplatňování práva životního prostředí EU.

Změnou dojde k vymezení nového liniového prvku technické infrastruktury. Trasa je oproti stávajícímu stavu vedena převážně v uličním prostoru. Oproti stávajícímu stavu není dotčen celoměstský systém zeleně. Změna nepředstavuje svým charakterem významné negativní ovlivnění životního prostředí a veřejného zdraví v souvislosti s pravděpodobností, dobou trvání, četností a vratností vlivu.

Príslušnému úřadu z úřední činnosti nejsou známy v dotčeném území jiné realizované, povolené, připravované či uvažované záměry, které by s předmětným záměrem měly významnou kumulativní a synergickou povahu vlivu.

Přeshraniční povaha vlivu vzhledem ke vzdálenosti dotčeného území od okolních států není v souvislosti s předmětnou změnou uvažována.

Změna svým charakterem také nepředstavuje významný rizikový faktor z pohledu vzniku havárií nebo nestandardních stavů pro životní prostředí a veřejné zdraví v dotčeném území.

Změna se netýká zranitelné oblasti, která by vyžadovala zvýšenou pozornost, resp. s ohledem na její velikost a charakter nevzniká obava ze vzniku závažných a rozsáhlých vlivů na životní prostředí a veřejné zdraví.

Na základě stanoviska orgánu ochrany přírody podle ustanovení § 45i odst. 1 zákona č. 114/1992 Sb., o ochraně přírody a krajiny, ve znění pozdějších předpisů (viz bod II), hodnocená změna nemůže mít významný vliv a to samostatně nebo ve spojení s jinými koncepcemi nebo záměry na evropsky významné lokality a ptačí oblasti.

Změnou není dotčen celoměstský systém zeleně. Na hranici navrhované trasy je vymezen přírodní park Hostivař – Záběhlice. Zvláštní přírodní charakteristiky však nebudou vedením trasy přímo dotčeny. Příslušný úřad s ohledem na lokalizaci a předmět změny vyloučil negativní vliv na přírodní charakteristiky s uznávaným statutem ochrany.

Se zřetelem k výše uvedenému je předpokládán přínos koncepce posouzení ve vztahu k posouzení jiných koncepcí zpracovaných na odlišných úrovních v téže oblasti nulový až zanedbatelný.

Na základě výše uvedených skutečností krajský úřad jako příslušný úřad rozhodl tak, jak je uvedeno v úvodu tohoto stanoviska.

Toto je vyjádření ve smyslu ustanovení § 154 zákona č. 500/2004 Sb., správní řád, ve znění pozdějších předpisů. Toto odůvodněné vyjádření se vydává postupem podle části čtvrté správního řádu.

II. Stanovisko orgánu ochrany přírody podle § 45i odst. 1 zákona č. 114/1992 Sb., o ochraně přírody a krajiny, ve znění pozdějších předpisů (dále jen „zákon“) k možnému vlivu koncepce „Návrh zadání změny územního plánu sídelního útvaru hl. m. Prahy v k. ú. Chodov“ (dále jen „změna ÚP SÚ hl. m. Prahy“) na lokality soustavy Natura 2000

Magistrát hl. m. Prahy, odbor ochrany prostředí (dále jen OCP MHMP), jako příslušný orgán ochrany přírody dle ust. § 77a odst. 4 písm. n) zákona č. 114/1992 Sb., o ochraně přírody a krajiny, ve znění pozdějších předpisů (dále jen „zákon“), ve spojení s ustanovením § 31 odst. 1 zákona č. 131/2000 Sb. o hlavním městě Praze, ve znění pozdějších předpisů vyhodnotil na

základě žádosti (Sobotková Pavla Ing., Márova 2805/8, 15500 Preha 13), možnosti vlivu výše uvedené změny ÚP SÚ hl. m. Prahy na lokality soustavy Natura 2000 a vydává stanovisko podle § 45i odst. 1 téhož zákona v tom smyslu, že **hodnocená změna ÚP SÚ hl. m. Prahy nemůže mít významný vliv** a to samostatně nebo ve spojení s jinými koncepcemi nebo záměry na žádnou evropsky významnou lokalitu ani ptačí oblast v územní působnosti OCP MHMP.

OCP MHMP jako dotčený orgán ochrany přírody uplatňuje stanovisko k předloženému návrhu zadání změny ÚP SÚ hl. m. Prahy v tom smyslu, že u něj vylučuje významný vliv na příznivý stav předmětu ochrany nebo celistvost evropsky významných lokalit nebo ptačích oblastí soustavy Natura 2000 v působnosti OCP MHMP.

Do působnosti OCP MHMP náleží evropsky významné lokality CZ0110142 – Blatov a Xaverovský háj, CZ0213779 - Břežanské údolí, CZ0110049 - Havránka a Salabka, CZ0110040 - Chuchelské háje, CZ0110154 - Kaňon Vltavy u Sedlce CZ0113002 - Milíčovský les, CZ0113001 - Obora Hvězda, CZ0110050 - Prokopské údolí, CZ0114001 - Radotínské údolí, CZ0113773 - Praha - Petřín. Ptačí oblasti nejsou na území hlavního města Prahy vymezeny.

Do vzdálenosti 0,5 km od navržené změny se nenachází žádná evropsky významná lokalita v působnosti OCP MHMP. Výše uvedený závěr orgánu ochrany přírody vychází z úvahy, že hodnocený návrh změny se nachází zcela mimo území evropsky významných lokalit a změna může mít pouze lokální vliv dotýkající se vlastního území dotčeného změnou ÚP SÚ hl. m. Prahy a jeho nejbližšího okolí. Návrh předložené změny ÚP SÚ hl. m. Prahy tedy nemůže mít vliv na chemismus půdy, obsah živin či vláhové poměry či způsob hospodaření na území evropsky významných lokalit. Návrh změny ÚP SÚ hl. m. Prahy neovlivní porosty dřevin na území evropsky významných lokalit, jejich druhové složení bude zachováno.

Jako podklad pro vydání tohoto stanoviska sloužila OCP MHMP žádost o vydání tohoto stanoviska, Zásady managementu stanovišť druhů v evropsky významných lokalitách soustavy Natura 2000, Pravidla hospodaření pro typy lesních přírodních stanovišť v EVL (zdroj https://www.mzp.cz/cz/evropsky_vyznamne_lokality) a plány péče pro jednotlivá zvláště chráněná území, mapy lokalit. Z těchto podkladů lze učinit kvalifikovaný závěr o možném vlivu na EVL v působnosti OCP MHMP.

Toto je vyjádření ve smyslu ustanovení § 154 zák. č. 500/2004 Sb., správní řád, ve znění pozdějších předpisů.



Magistrát hl. m. Prahy
odbor ochrany prostředí
Mariánské nám. 2
110 01 Praha 1 17/

Příloha je uložena z kapacitních důvodů ve sdíleném úložišti.

(Tip: Dvojklikem klikněte na heslo, pravé tlačítko myši - volba Kopírovat, stáhněte a otevřete odkaz, po výzvě hesla pravé tlačítko myši - volba Vložit).



[odkaz na stažení obsahu přílohy - intranet](#)



[odkaz na stažení obsahu přílohy - internet](#)

Heslo k otevření obsahu přílohy: 4AoCkdvpJYSZVN4cKTWo

Důvodová zpráva

Obsahem tohoto tisku je návrh na souběžné pořízení aktualizace Zásad územního rozvoje hl. m. Prahy a změny ÚP SÚ hl. m. Prahy. Seznam žadatelů je obsažen v příloze č. 1 k důvodové zprávě.

Pražská vodohospodářská společnost, a.s., jako oprávněný investor dle § 23a zákona č. 183/2006 Sb., o územním plánování a stavebním řádu (stavební zákon), ve znění pozdějších předpisů (dále jen „stavební zákon“), zastoupený paní Ing. Pavlou Sobotkovou, požádal dle § 42a stavebního zákona o zkrácený postup pořizování aktualizace zásad územního rozvoje týkající se vymezení nového koridoru pro technickou infrastrukturu, která má zajistit zkapacitnění – dostavbu vodovodního řadu Chodová – Kyjský uzel, etapa C, potřebnou pro bezproblémové zajištění zásobování vodou východní části hl. m. Prahy (viz příloha č. 2 Důvodové zprávy).

Potřeba Aktualizace je vyvolána na základě podání podnětu na změnu ÚP SÚ hl. m. Prahy č. 220/2018 (viz příloha č. 1 a 3) oprávněným investorem.

V souladu s § 8 odst. 2 stavebního zákona, zastupitelstvo bezodkladně rozhodne o souběžném pořízení Aktualizace č. 9 Zásad územního rozvoje hl. m. Prahy (dále jen „9. AZÚR“), týkající se výše uvedeného koridoru a podnětu na změnu č. 220/2018 ÚP SÚ hl. m. Prahy.

Výbor pro územní rozvoj, územní plán a památkovou péči ZHMP, který se konal dne 12. 11. 2019, doporučil pořizování 9. AZÚR zkráceným postupem, pořizování podnětu na změnu č. 220/2018 zkráceným postupem a zároveň doporučil souběžné pořízení změny ÚP SÚ hl. m. Prahy a aktualizaci zásad územního rozvoje.

Návrh na pořízení změny ÚP a Aktualizace ZÚR byl poté projednán Radou hl. m. Prahy, která k němu přijala usnesení. Toto usnesení je přílohou č. 3 důvodové zprávy.

Přílohy důvodové zprávy:

1. Seznam žadatelů
2. Žádost oprávněného investora
3. Usnesení Rady HMP

Seznam žadatelů

Číslo změny	Městská část	Žadatelé	Předmět
9	Praha 11	PVS, a.s., zastoupená Ing. Pavlou Sobotkovou	XXXXXXXXXXXXXXXXXXXXXXXXXXXX XXXXXXXXXXXXXXXXXXXXXXXXXXXX
220/2018	Praha 11	PVS, a.s., zastoupená Ing. Pavlou Sobotkovou	XXXXXXXXXXXXXXXXXXXXXXXXXXXX XXXXXXXXXXXXXXXXXXXXXXXXXXXX



MHMP08P6P07

Magistrát hlavního města Prahy
Odbor územního rozvoje
Jungmannova 35/29
110 00 Praha 1

Hlavní město Praha - Magistrát hl. m. Prahy Hlavní podatelna - Jungmannova 35/29, Praha 1	
ČÍSLO JEDNACÍ: MHMP	146 9439/2019
DORUČENO DNE:	18-07-2019
Počet listů dokumentu:	3
Počet listinných příloh:	5
Počet listů příloh:	5
Příloha č. 1: Územní plán	
Příloha č. 2: Územní plán	
Věc: NÁVRH NA POŘÍZENÍ AKTUALIZACE ZÁSAD ÚZEMNÍHO ROZVOJE ZKRÁCENÝM POSTUPEM

podle ustanovení §42a zákona č. 183/2006 Sb., o územním plánování a stavebním řádu (stavební zákon), ve znění pozdějších předpisů.

ČÁST A.

I. Údaje umožňující identifikaci navrhovatele

(vyberte jednu z uvedených možností a označte křížkem, případně doplňte dále požadované údaje)

- ☐ ministerstvo
název, adresa (popř. místo pro doručování), osoba oprávněná jednat za ministerstvo, telefon, e-mail
- ☐ ústřední orgán veřejné správy
název, adresa (popř. místo pro doručování), osoba oprávněná jednat za ústřední orgán veřejné správy, telefon, e-mail
- ☐ obec
název, adresa (popř. místo pro doručování), osoba oprávněná jednat za obec, telefon, e-mail
- ☒ oprávněný investor (vlastník, správce nebo provozovatel veřejné dopravní nebo veřejné technické infrastruktury)
název, adresa, případně název nebo obchodní firma, identifikační číslo nebo obdobný údaj, adresa sídla (popř. jiná adresa pro doručování), osoba oprávněná jednat jménem oprávněného investora, telefon, e-mail, informace jakou veřejnou dopravní nebo veřejnou technickou infrastrukturu vlastní, spravuje nebo provozuje

Pražská vodohospodářská společnost, a.s.
Žatecká 110/2
110 00 PRAHA 1
IČ: 25656112

Navrhuje-li pořízení aktualizaci ZUR více navrhovatelů, jsou údaje obsažené v bodě I. připojené v samostatné příloze:


☐ ano ☒ ne

Navrhovatel jedná:

☐ samostatně

☒ je zastoupen

jméno, příjmení, datum narození, místo trvalého pobytu (popř. jiná adresa pro doručování), případně název nebo obchodní firma, identifikační číslo nebo obdobný údaj, adresa sídla (popř. jiná adresa pro doručování), osoba oprávněná jednat jménem právnické osoby, telefon, e-mail

 

II. Popis navrhované aktualizace ZUR

.....viz návrh obsahu aktualizace ZUR

.....

.....

.....

.....

III. Důvody pro pořízení změny ÚP


.....viz návrh obsahu aktualizace ZUR

.....

.....

VPraze

dne ...17. 7. 2019

 

.....
podpis žadatele nebo jeho zástupce

ČÁST B.

Přílohy k návrhu na aktualizaci ZUR:

(odpovídající možnosti označte křížkem, případně doplňte dále požadované údaje)

a) povinné

- ☒ snímek katastrální mapy
- ☒ přehledný zakres území, na kterém je aktualizace navrhována
- ☒ návrh obsahu aktualizace zásad územního rozvoje (dle § 42a, odst.2 písm. c), stavebního zákona)
- ☒ stanovisko příslušného orgánu ochrany přírody podle zákona o ochraně přírody a krajiny k navrhovanému obsahu aktualizace zásad územního rozvoje, ve kterém uvede, zda je možné vyloučit významný vliv na evropsky významnou lokalitu nebo ptačí oblast (dle § 42a, odst.2 písm. d), stavebního zákona)
- ☒ stanovisko Ministerstva životního prostředí jako příslušného úřadu k navrhovanému obsahu aktualizace zásad územního rozvoje, ve kterém i s přihlédnutím ke stanovisku orgánu ochrany přírody podle písmene d) uvede, zda má být návrh změny posuzován z hlediska vlivů na životní prostředí, případně stanoví podrobnější požadavky podle § 10i zákona o posuzování vlivů na životní prostředí (dle § 42a, odst. 2 písm. e), stavebního zákona)

b) nepovinné

- ☐ další přílohy (vypište)

.....

.....

.....

.....




**PRAŽSKÁ
VODOHOSPODÁŘSKÁ
SPOLEČNOST a.s.**

PLNÁ MOC

Pražská vodohospodářská společnost a.s.
se sídlem Žatecká 110/2, 110 00 Praha Staré Město 1, IČ : 25 65 61 12
zastoupená ředitelem obchodní divize Ing. Petrem Burešem
(dále i jen Společnost)
uděluje tímto

plnou moc

 

k zastupování při jednání s Magistrátem hlavního města Prahy, úřady městských částí hlavního města Prahy a ostatními úřady, správci sítí, pozemků a komunikací a dalšími dotčenými orgány a jinými osobami, a to vše z hlediska a to z hlediska projednání územně plánovací dokumentace.

Zmocněnec je s výjimkou právních jednání směřujících k uzavření smluv a objednávek, zmocněn ke všem právním jednáním, ke kterým dochází při podávání a podepisování žádostí a návrhů týkajících se akce:


**„Dostavba vodovodního řadu VDJ Chodová - Kyjský uzel, etapa C“
číslo investiční akce 1/4/715/01**

Zmocněnec je zmocněn, aby ohledně záležitostí uvedených shora za Společnost:

- jednal se třetími osobami a/nebo soudy a/nebo orgány státní správy a/nebo orgány územní samosprávy, a to včetně uplatňování nároků a vzdání se práva opravného prostředku;
- činil další právní úkony, které s naplňováním tohoto pověření souvisejí, zejména přebíral podání a korespondenci.


Tato plná moc je udělena na dobu určitou vymezenou datem podpisu této plné moci a datem ukončení inženýrské činnosti.

V Praze, dne 15.4.2019

 

Ing. Petr Bureš
ředitel obchodní divize

Plnou moc přijímám

 

**PRAŽSKÁ
VODOHOSPODÁŘSKÁ
SPOLEČNOST a.s.**

ředitel obchodní divize
Žatecká 2/110, 110 01 Praha 1
IČ 25656112, DIČ CZ25656112
Tel: 251 170 3 7 301

Žatecká 110/2, 110 00 Praha 1 ■ IČ: 25656112 ■ DIČ: CZ25656112

Bankovní spojení: Česká spořitelna, a.s., č.ú.: 6080522/0800, Československá obchodní banka, a.s., č.ú.: 117411663/0300

Tel.: 251 170 111 ■ Fax: 257 532 308 ■ E-mail: info@pvs.cz ■ www.pvs.cz ■ Zápis do OR 1. 4. 1998 je veden u Městského soudu v Praze oddíl B, vložka 6290

NÁVRH OBSAHU AKTUALIZACE ZÁSAD ÚZEMNÍHO ROZVOJE

POPIS NAVRHOVANÉ ZMĚNY

Předmětem navrhované aktualizace zásad územního rozvoje je vymezení nového koridoru a případně plochy pro technickou infrastrukturu pro zásobování vodou. Tato aktualizace je vyvolána požadavkem na změnu územního plánu sídelního útvaru hl. města Prahy tohoto záměru.

NÁVRH OBSAHU ZMĚNY ÚZEMNÍHO PLÁNU


Obsahem aktualizace ZUR je vymezení nového koridoru pro technickou infrastrukturu, která má zajistit zkapacitnění - dostavbu vodovodního řadu, potřebnou pro bezproblémové zajištění zásobování vodou východní části hlavního města Prahy.

DŮVODY PRO POŘÍZENÍ ZMĚNY ÚZEMNÍHO PLÁNU

Důvodem pro výše uvedené pořízení aktualizace zásad územního rozvoje je zajištění souladu nadřazené územně plánovací dokumentace s požadavky na návrh změny územního plánu, který se týká posílení a bezproblémového zajištění zásobování vodou v hlavním městě Praze.

Stávající vodovodní síť v této oblasti byla postavena v letech 1966 – 1968 a nepočítá s adekvátním zajištěním při havarijních situacích. Při jeho stavbě bylo použito ocelové svařované potrubí, vnitřní povrch opatřen povrchovou úpravou blíže neurčeným nátěrem bez katodické ochrany.

V současné době končí životnost ocelového potrubí zmíněného řadu a dá se očekávat výskyt většího počtu poruch, který vzhledem k významu tohoto řadu mohou způsobovat značné problémy v zásobování vodou v hlavním městě. Z uvedených důvodů lze považovat vytvoření podmínek pro realizaci tohoto řadu za veřejný zájem.

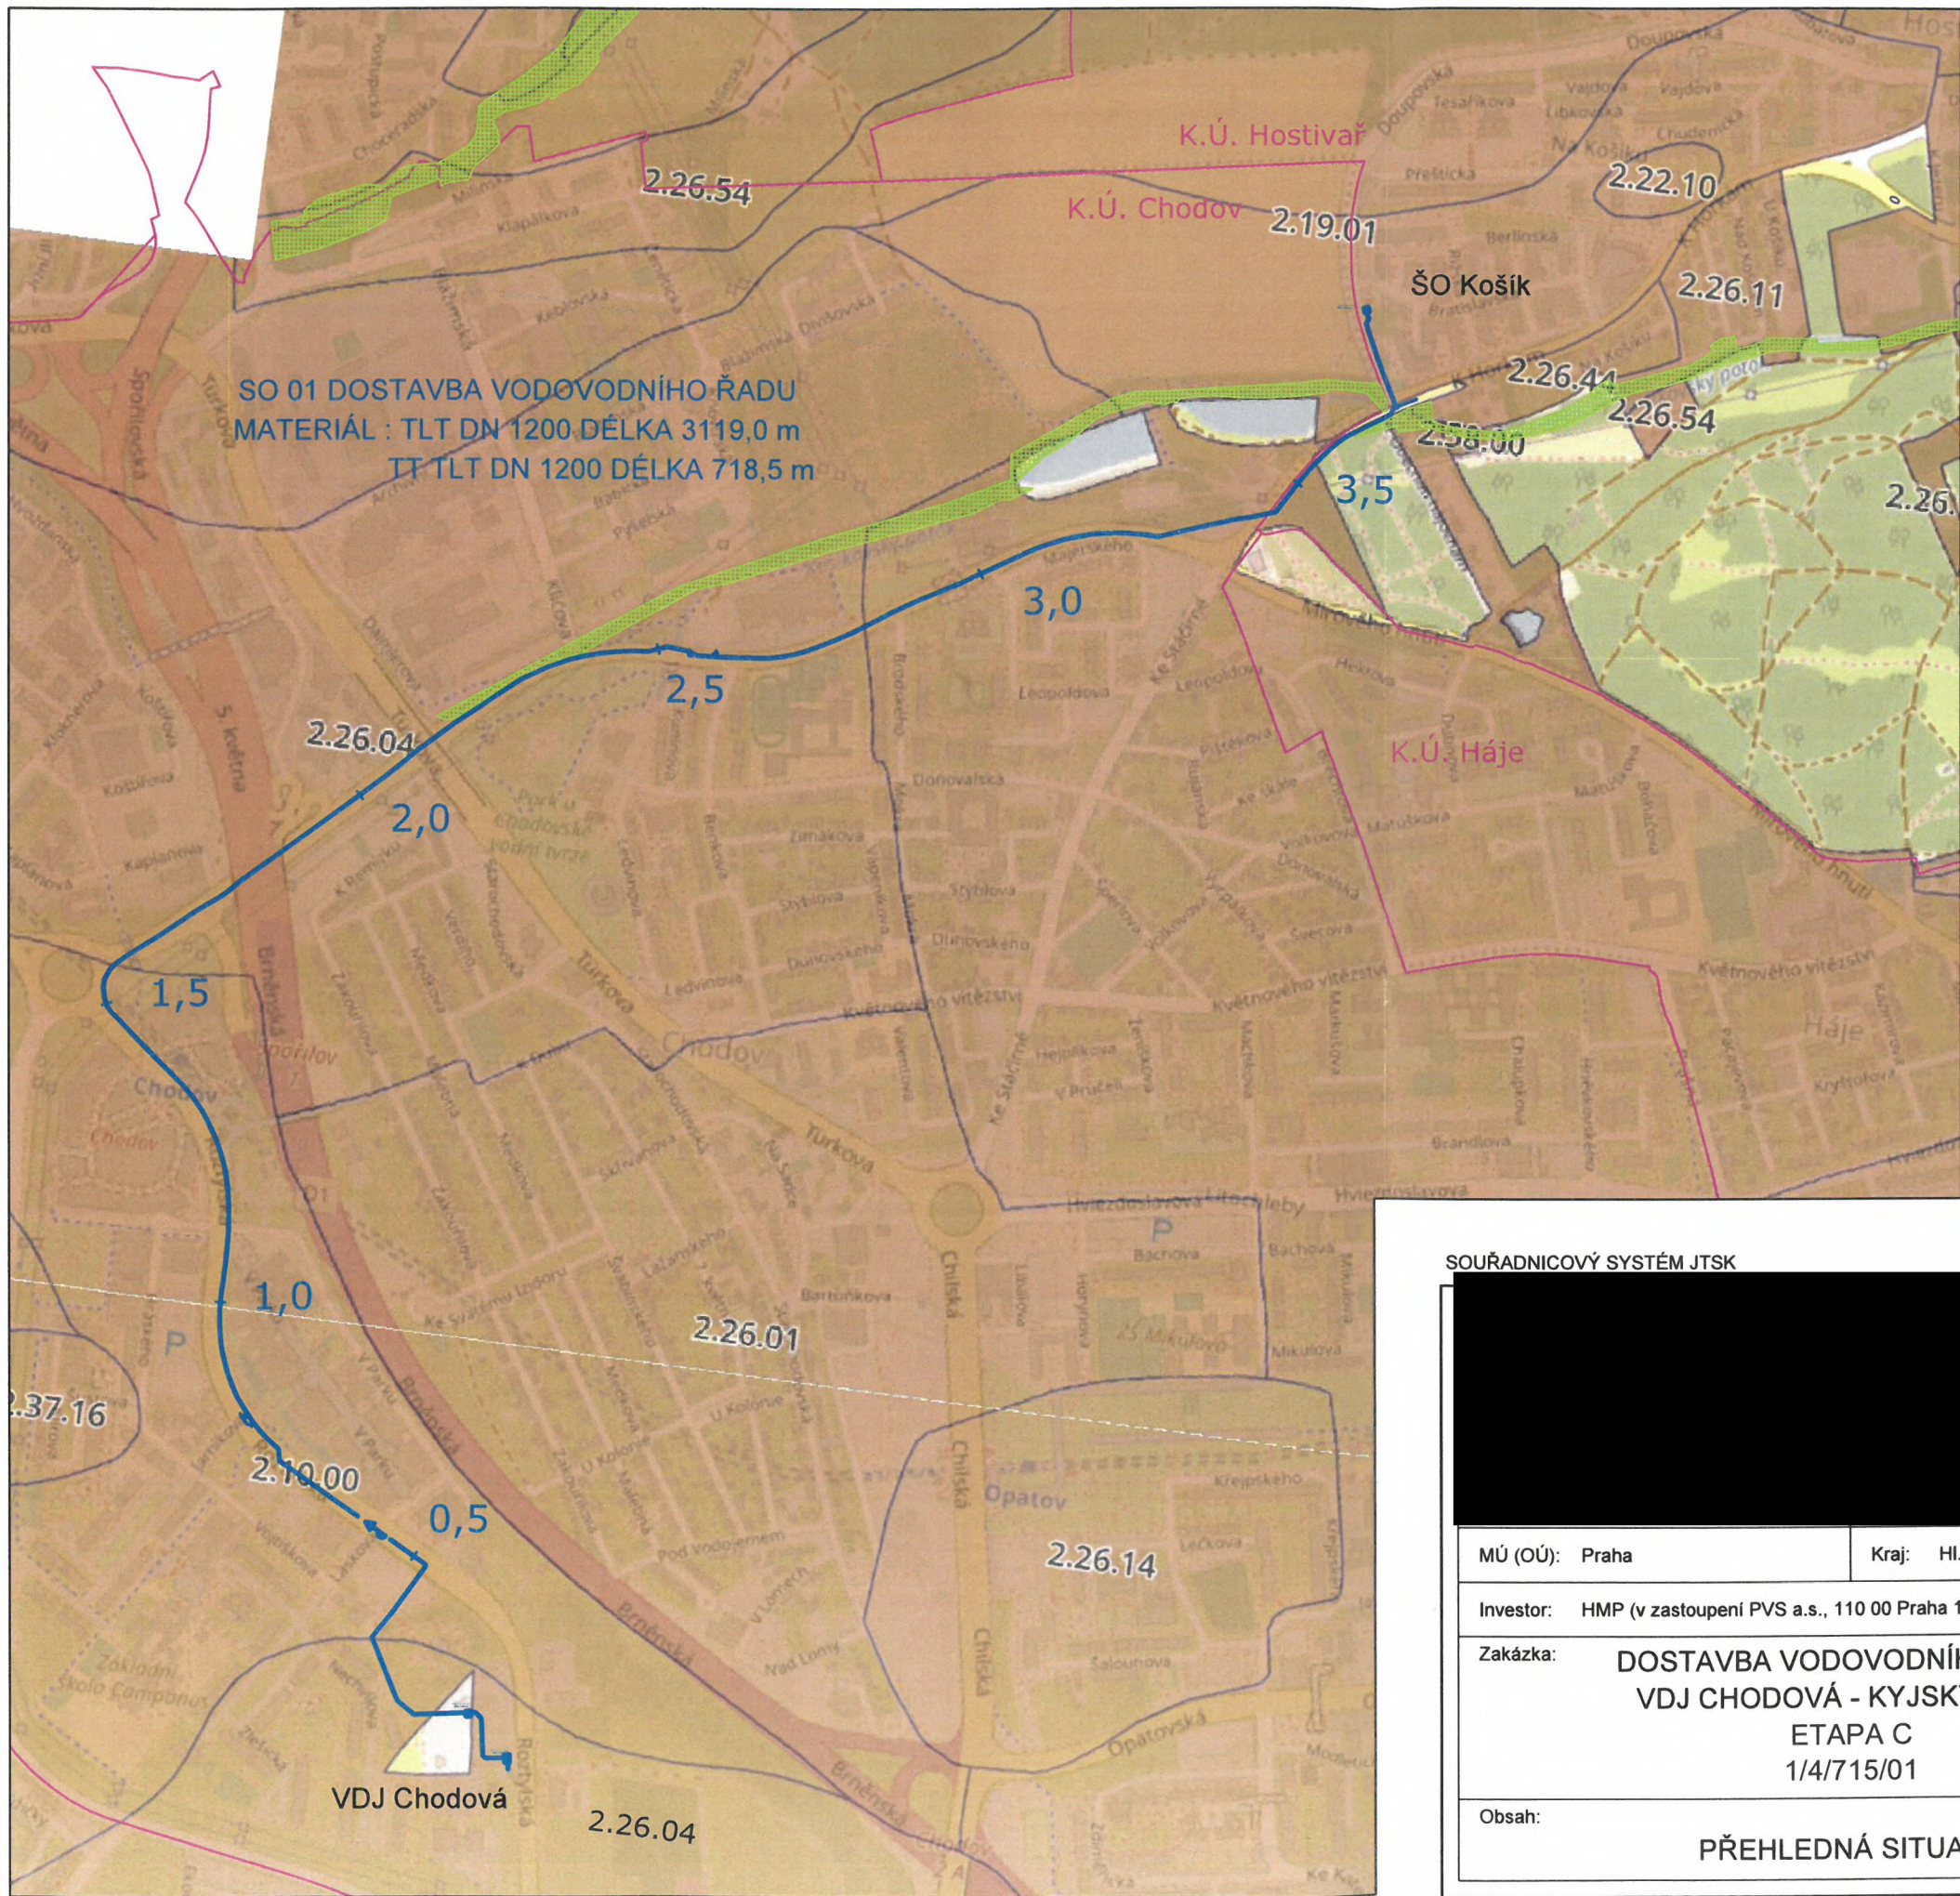

výpis BPEJ

staničení (m)	označení	třída ochrany
0,0 - 130	2.26.04	IV.
186 - 344	2.26.04	IV.
344 - 1562	2.10.00	I.
1562 - 2815	2.26.04	IV.
2815 - 3539	2.26.11	III.
3690 - 3837,5	2.19.01	III.

ÚZEMNÍ SYSTÉM EKOLOGICKÉ STABILITY - NENÍ STAVBOU DOTČEN


V LOKALITĚ SE NENACHÁZÍ LOŽISKA NEROSTNÝCH SUROVIN

TRASA VODOVODU DN 1200




SOUŘADNICOVÝ SYSTÉM JTSK

VÝŠKOVÝ SYSTÉM BALT P.V.

 

MÚ (OÚ): Praha	Kraj: Hl. m. Praha	Datum:	6/2019
Investor: HMP (v zastoupení PVS a.s., 110 00 Praha 1, Žatecká 110/2)		Stupeň:	DÚR
Zakázka: DOSTAVBA VODOVODNÍHO ŘADU VDJ CHODOVÁ - KYJSKÝ UZEL, ETAPA C 1/4/715/01		Číslo zakázky:	3735/2016
		Měřítko:	1:10000
		Počet formátů A4:	2
Obsah: PŘEHLEDNÁ SITUACE		Číslo přílohy:	Revize:
		-	-

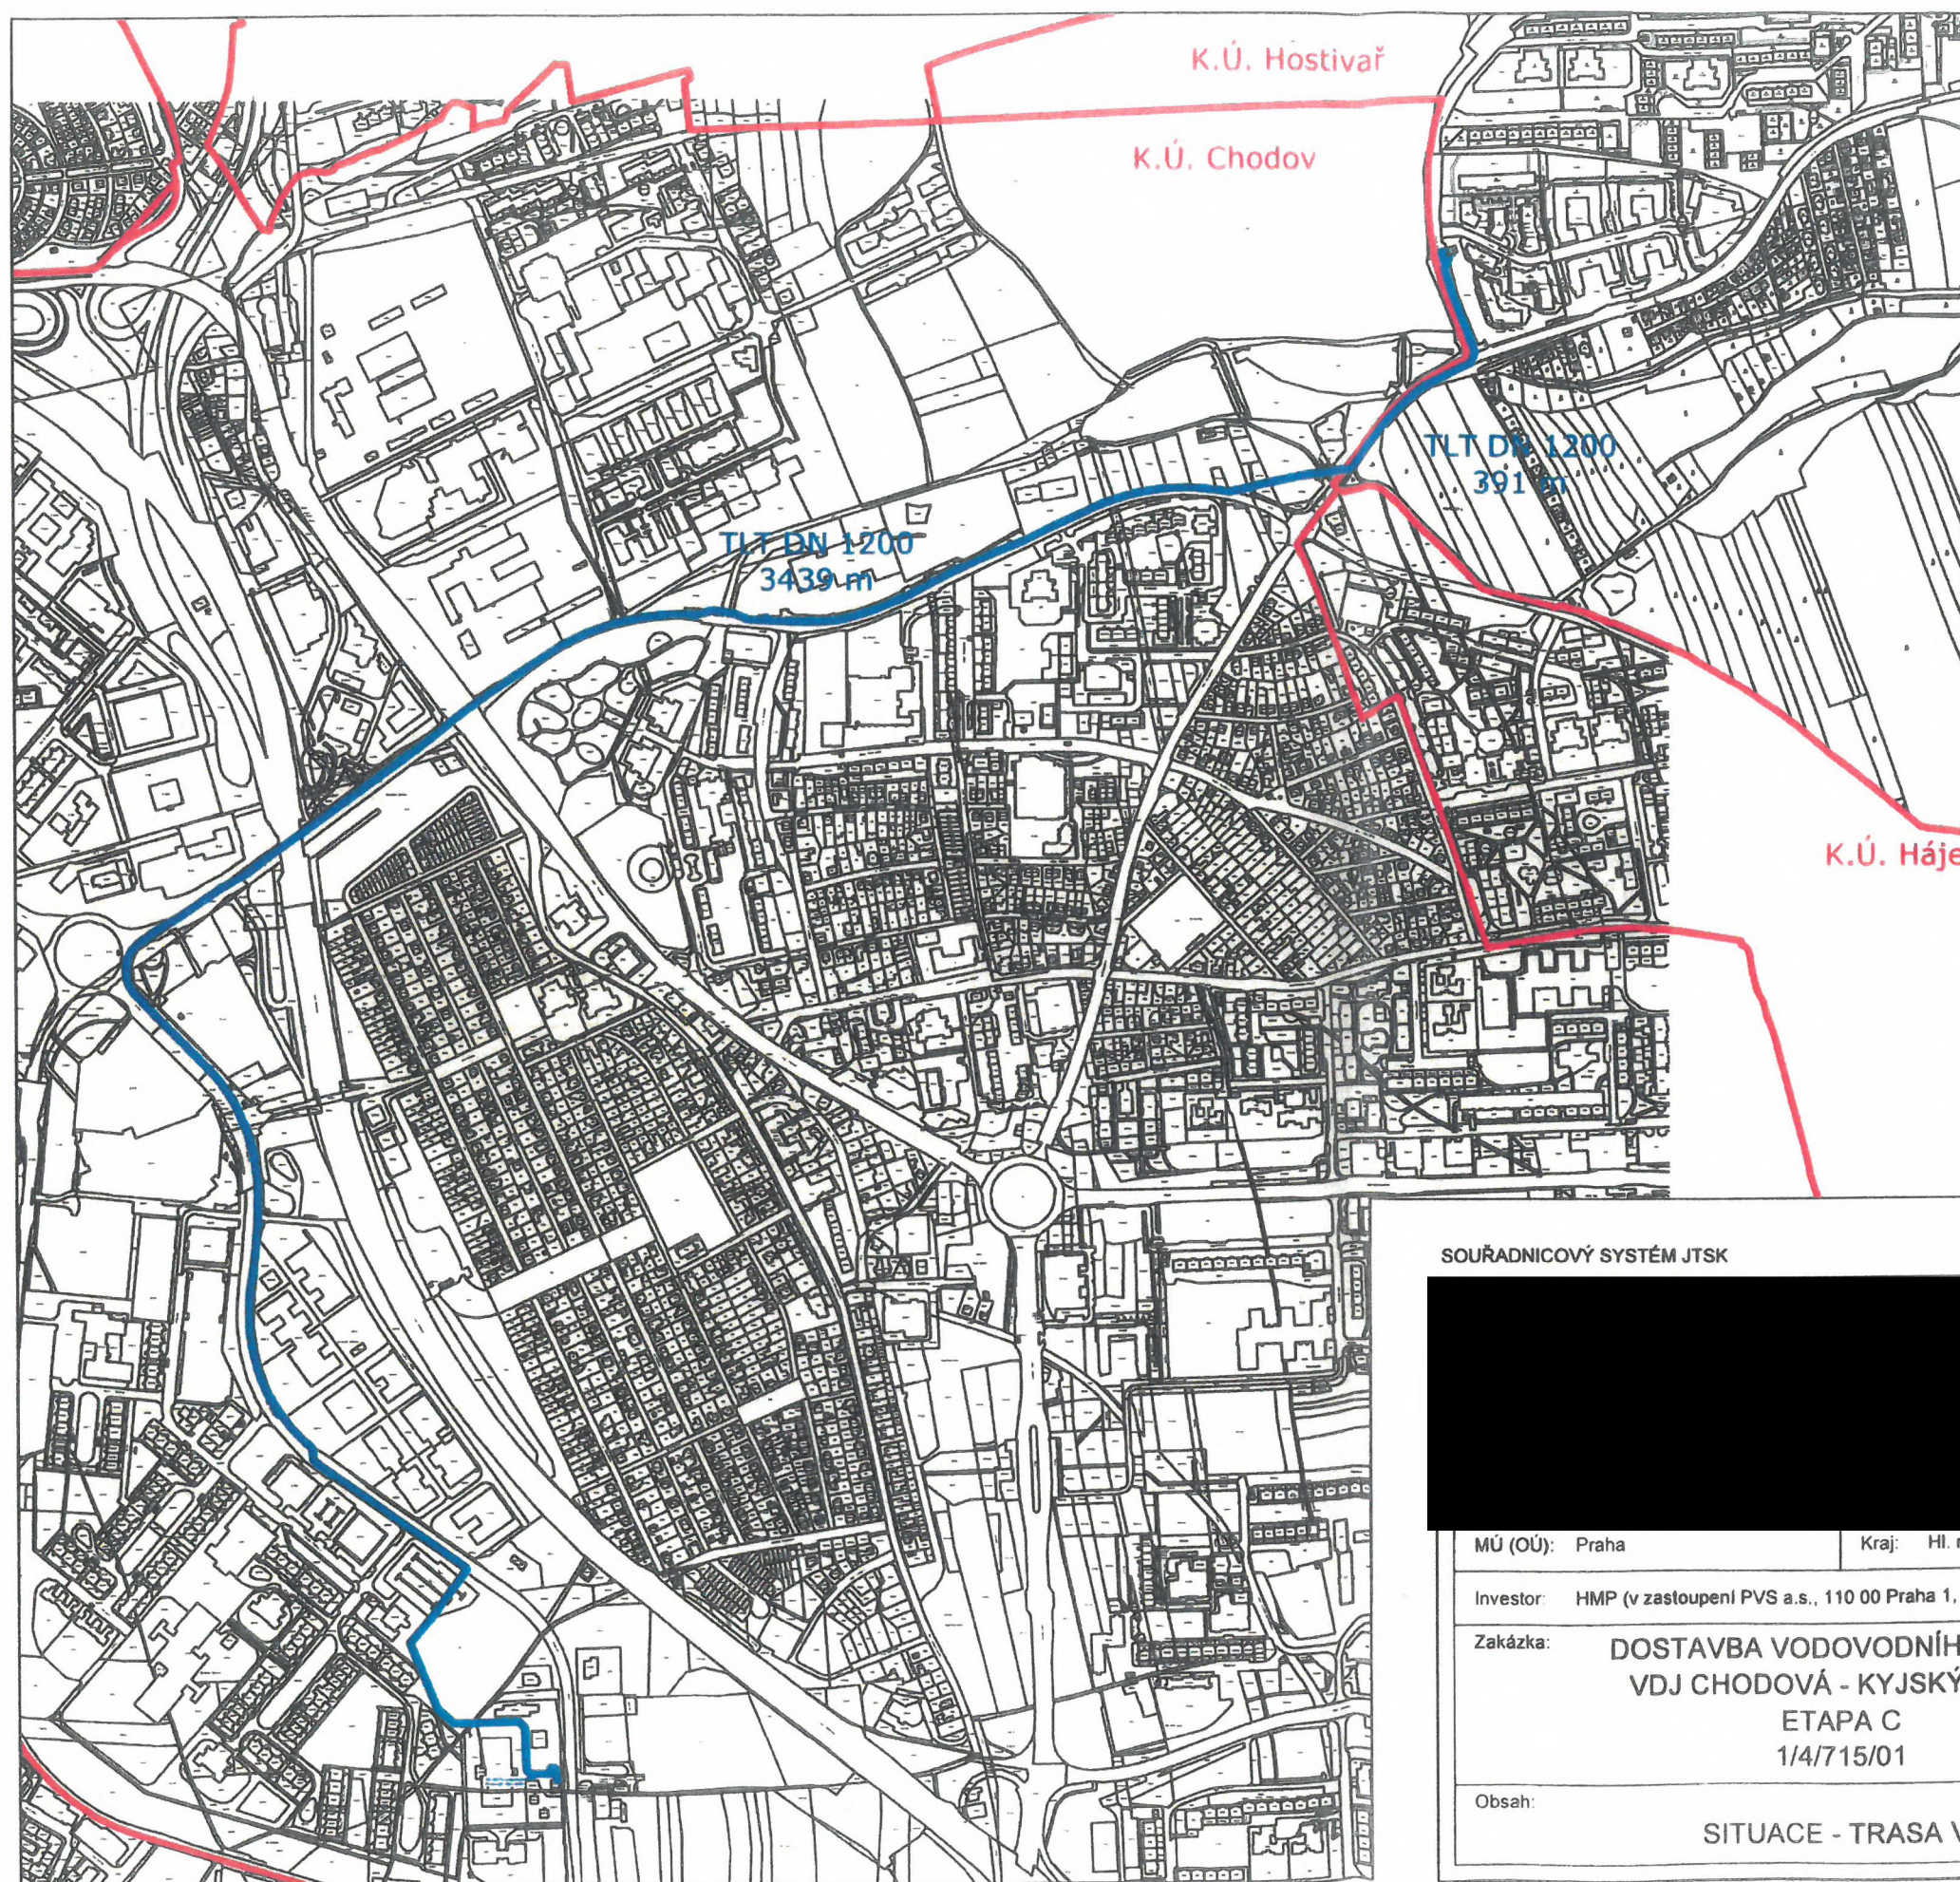

LEGENDA


- TRASA VPS VODOVODU DN 1200
- HRANICE KATASTRÁLNÍCH ÚZEMÍ



SOUŘADNICOVÝ SYSTÉM JTSK

VÝŠKOVÝ SYSTÉM BALT P.V.

MÚ (OÚ): Praha	Kraj: Hl. m. Praha	Datum:	11/2018
Investor: HMP (v zastoupení PVS a.s., 110 00 Praha 1, Žatecká 110/2)		Stupeň:	DÚR
Zakázka: DOSTAVBA VODOVODNÍHO ŘADU VDJ CHODOVÁ - KYJSKÝ UZEL, ETAPA C 1/4/715/01	Číslo zakázky:		3735/2016
	Měřítko:		
	Počet formátů A4:	2	Č. kopie:
Obsah: SITUACE - TRASA VPS	Číslo přílohy:	Revize:	

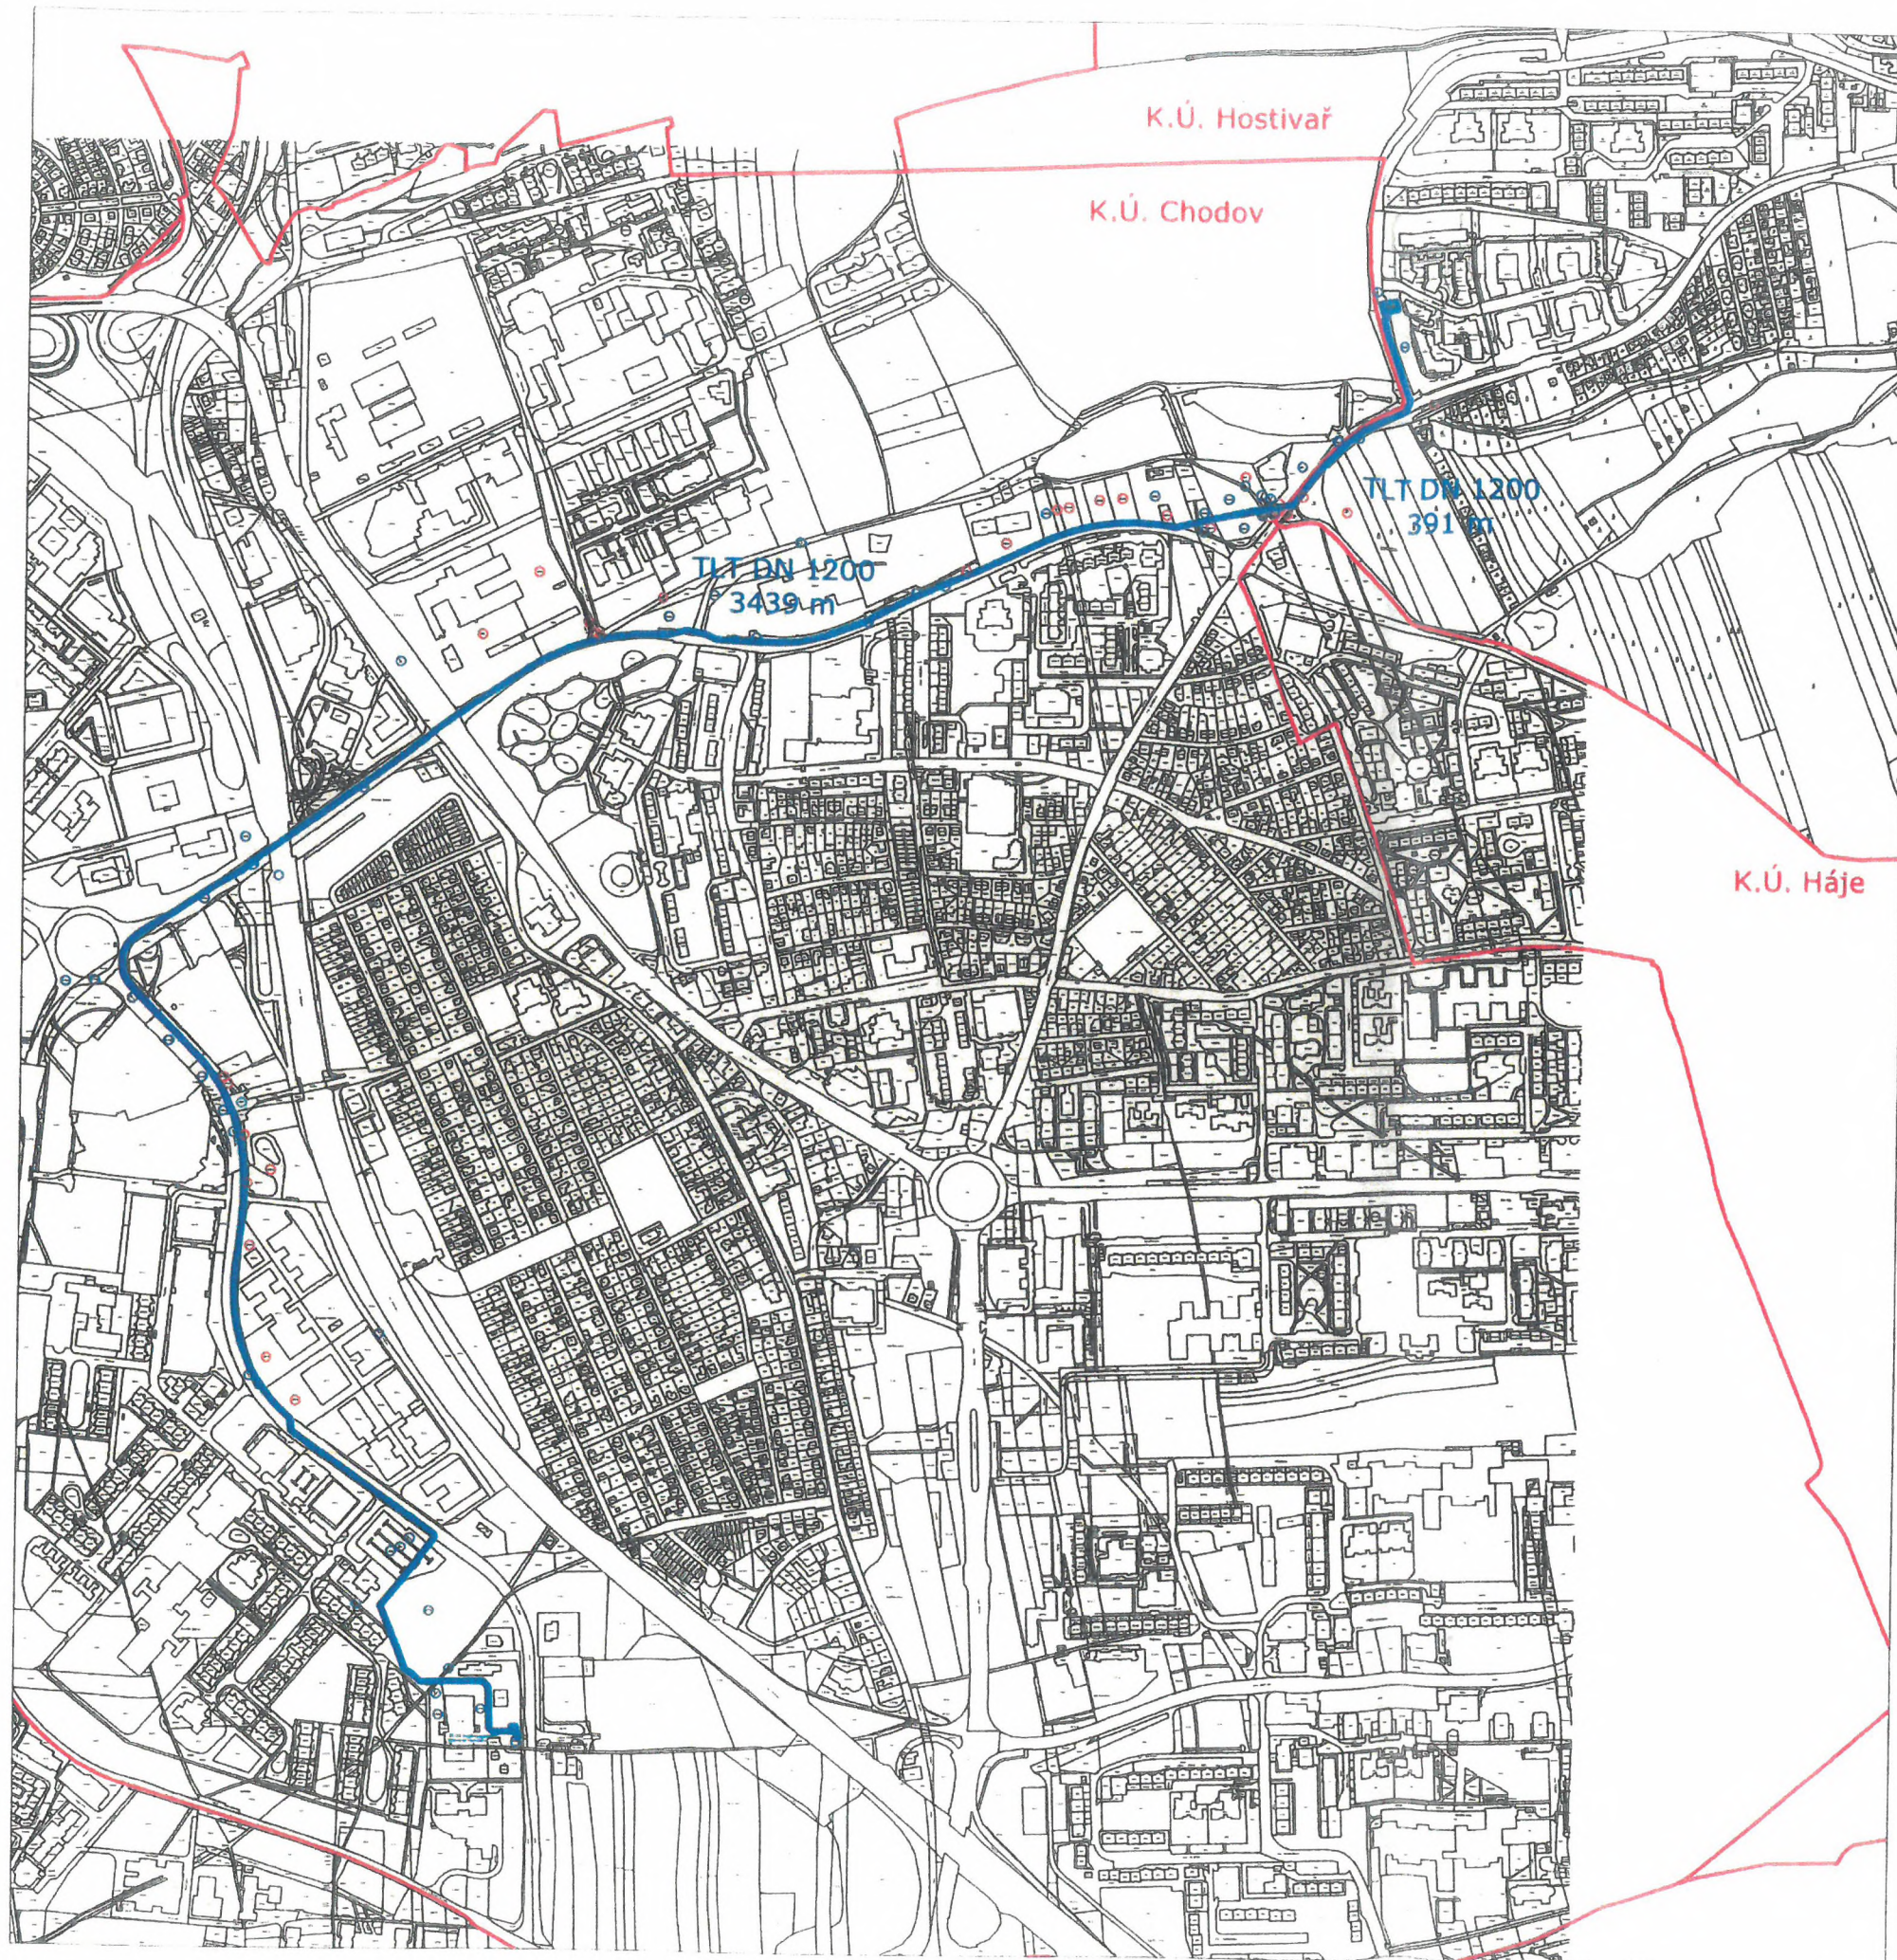

LEGENDA

- TRASA VODOVODU DN 1200
- HRANICE KATASTRÁLNÍCH ÚZEMÍ
- POZEMKY DOTČENÉ VODOVODNÍM POTRUBÍM
- NAVÍC DOTČENÉ POZEMKY OCHRANNÝM PÁSMEM
- NAVÍC DOTČENÉ POZEMKY KORIDOREM VODOVODU



Investor	MMP (v zastoupení PVS s. a. 110 00 Praha 1, Žatecká 110/2)	Stupeň	DÚR
Zakázka	DOSTAVBA VODOVODNÍHO ŘADU VDJ CHODOVÁ - KYJSKÝ UZEL ETAPA C 1/4/715/01	Číslo zakázky	3735/2010
Číslo	KATASTRÁLNÍ SITUACE	Měřítko	1:5000
		Podle normy A4	8
		Číslo přílohy	Revize

Hlavní město Praha
RADA HLAVNÍHO MĚSTA PRAHY

U S N E S E N Í

Rady hlavního města Prahy

číslo 2638
ze dne 2.12.2019

*k návrhu na pořízení změny ÚP - 220/2018 a AZUR HMP č. 9 (fáze "podnět", samostatně
pořizovaná)*

Rada hlavního města Prahy

I. bere na vědomí

závěry z jednání Výboru pro územní rozvoj, územní plán a památkovou péči Zastupitelstva hl.m. Prahy, uvedené v příloze č. 5 tohoto usnesení

II. souhlasí

1. s návrhem na pořízení změny 220/2018 ÚP SÚ hl.m. Prahy zkráceným způsobem, dle § 55a a 55b zákona č. 183/2006 Sb., o územním plánování a stavebním řádu (stavební zákon), ve znění pozdějších předpisů, uvedeným v příloze č. 1 tohoto usnesení včetně jeho podrobnějšího textového a grafického vymezení (návrhu obsahu změny) uvedeného v příloze č. 3 tohoto usnesení
2. se souběžným pořízením Aktualizace č. 9 Zásad územního rozvoje hl.m. Prahy, dle § 8 odst. 2 zákona č. 183/2006 Sb., o územním plánování a stavebním řádu (stavební zákon), ve znění pozdějších předpisů, uvedené v příloze č. 2 tohoto usnesení včetně jejího podrobnějšího textového a grafického vymezení (návrhu obsahu aktualizace zásad územního rozvoje) uvedeného v příloze č. 4 tohoto usnesení, s návrhem na pořízení změny uvedeným v bodě II.1. tohoto usnesení, jímž byla potřeba Aktualizace zásad územního rozvoje hl.m. Prahy vyvolána, zkráceným způsobem pořizování dle § 42a a 42b zákona č. 183/2006 Sb., o územním plánování a stavebním řádu (stavební zákon), ve znění pozdějších předpisů

III. u k l á d á

1. I. náměstkovi primátora doc. Ing. arch. Petrovi Hlaváčkovi

1. předložit návrh na pořízení změny 220/2018 ÚP SÚ hl.m. Prahy Zastupitelstvu hl.m. Prahy

Termín: 12.12.2019

2. předložit návrh na souběžné pořízení AZUR č. 9 hl.m. Prahy Zastupitelstvu hl.m. Prahy

Termín: 12.12.2019

MUDr. Zdeněk Hřib v. r.
primátor hl.m. Prahy

doc. Ing. arch. Petr Hlaváček v. r.
I. náměstek primátora hl.m. Prahy

Předkladatel: I. náměstek primátora doc. Ing. arch. Petr Hlaváček
Tisk: R-35237
Provede: I. náměstek primátora doc. Ing. arch. Petr Hlaváček
Na vědomí: odborům MHMP