


# PŘÍLOHA č. 1

ID\_2988291\_1\_P

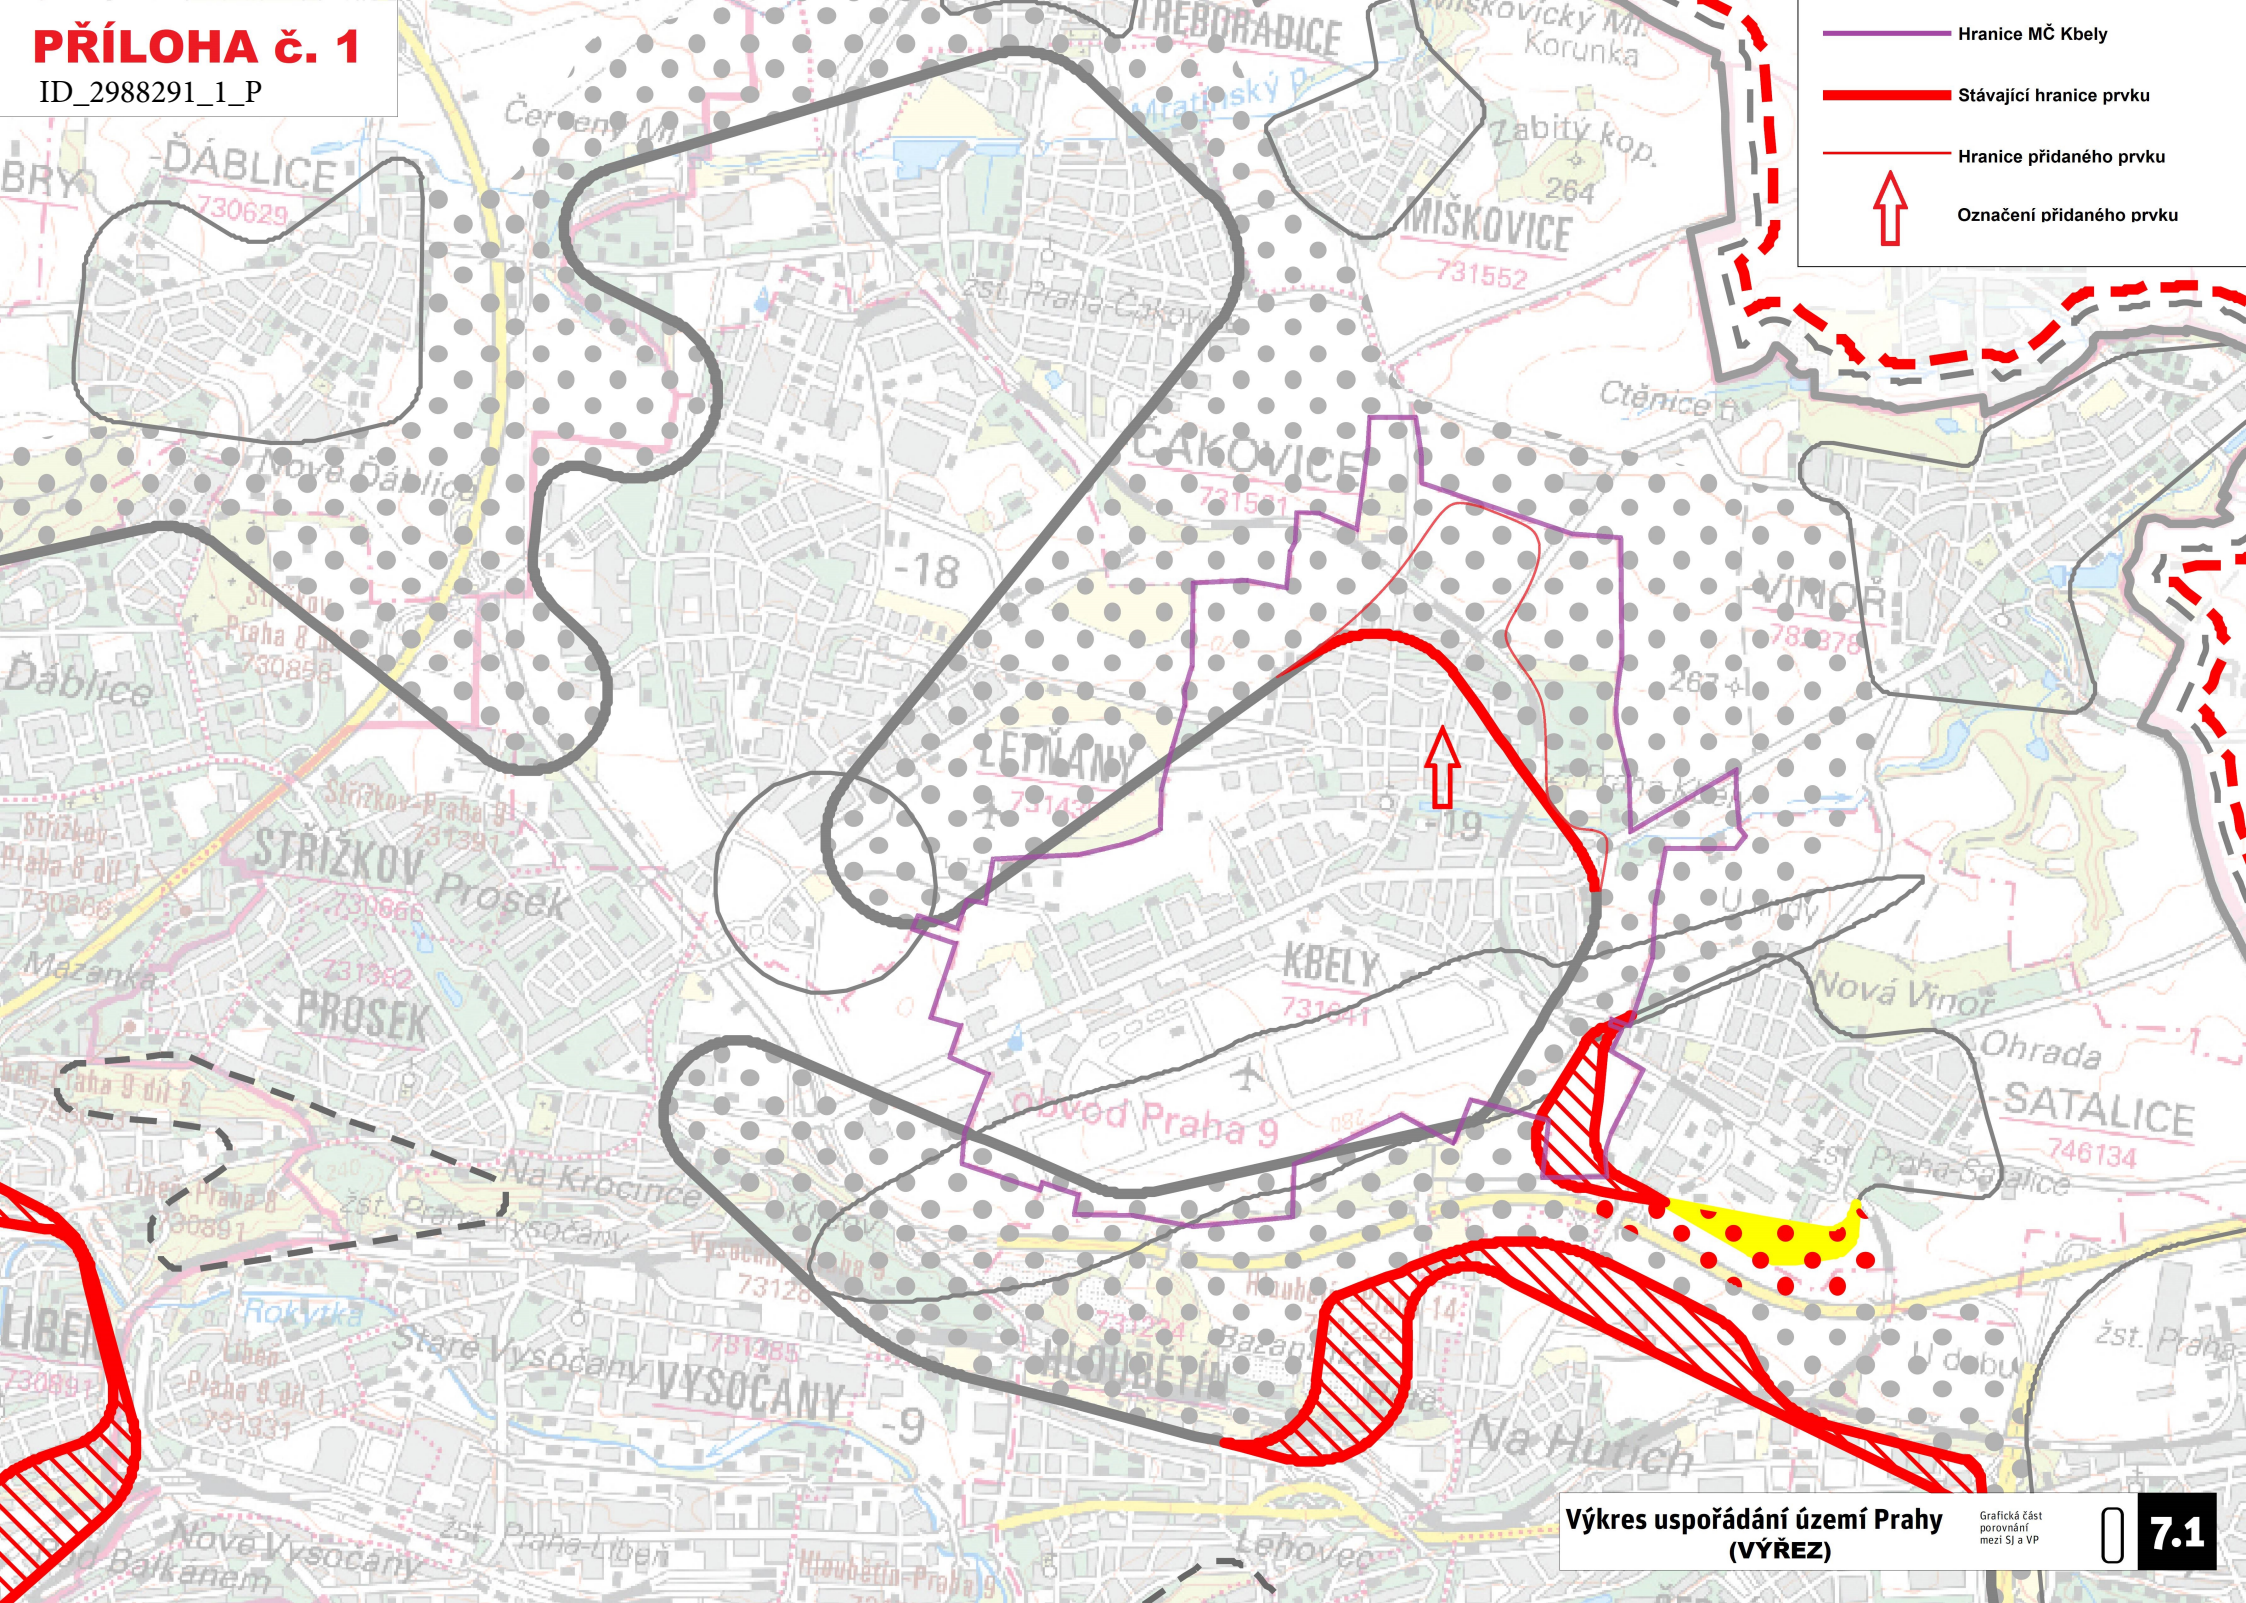

Výkres uspořádání území Prahy  
(VÝŘEZ)

Grafická část  
porovnání  
mezi SJ a VP

7.1