


Výkresová příloha k námítce proti návrhu AZÚR5 ve VP 2021

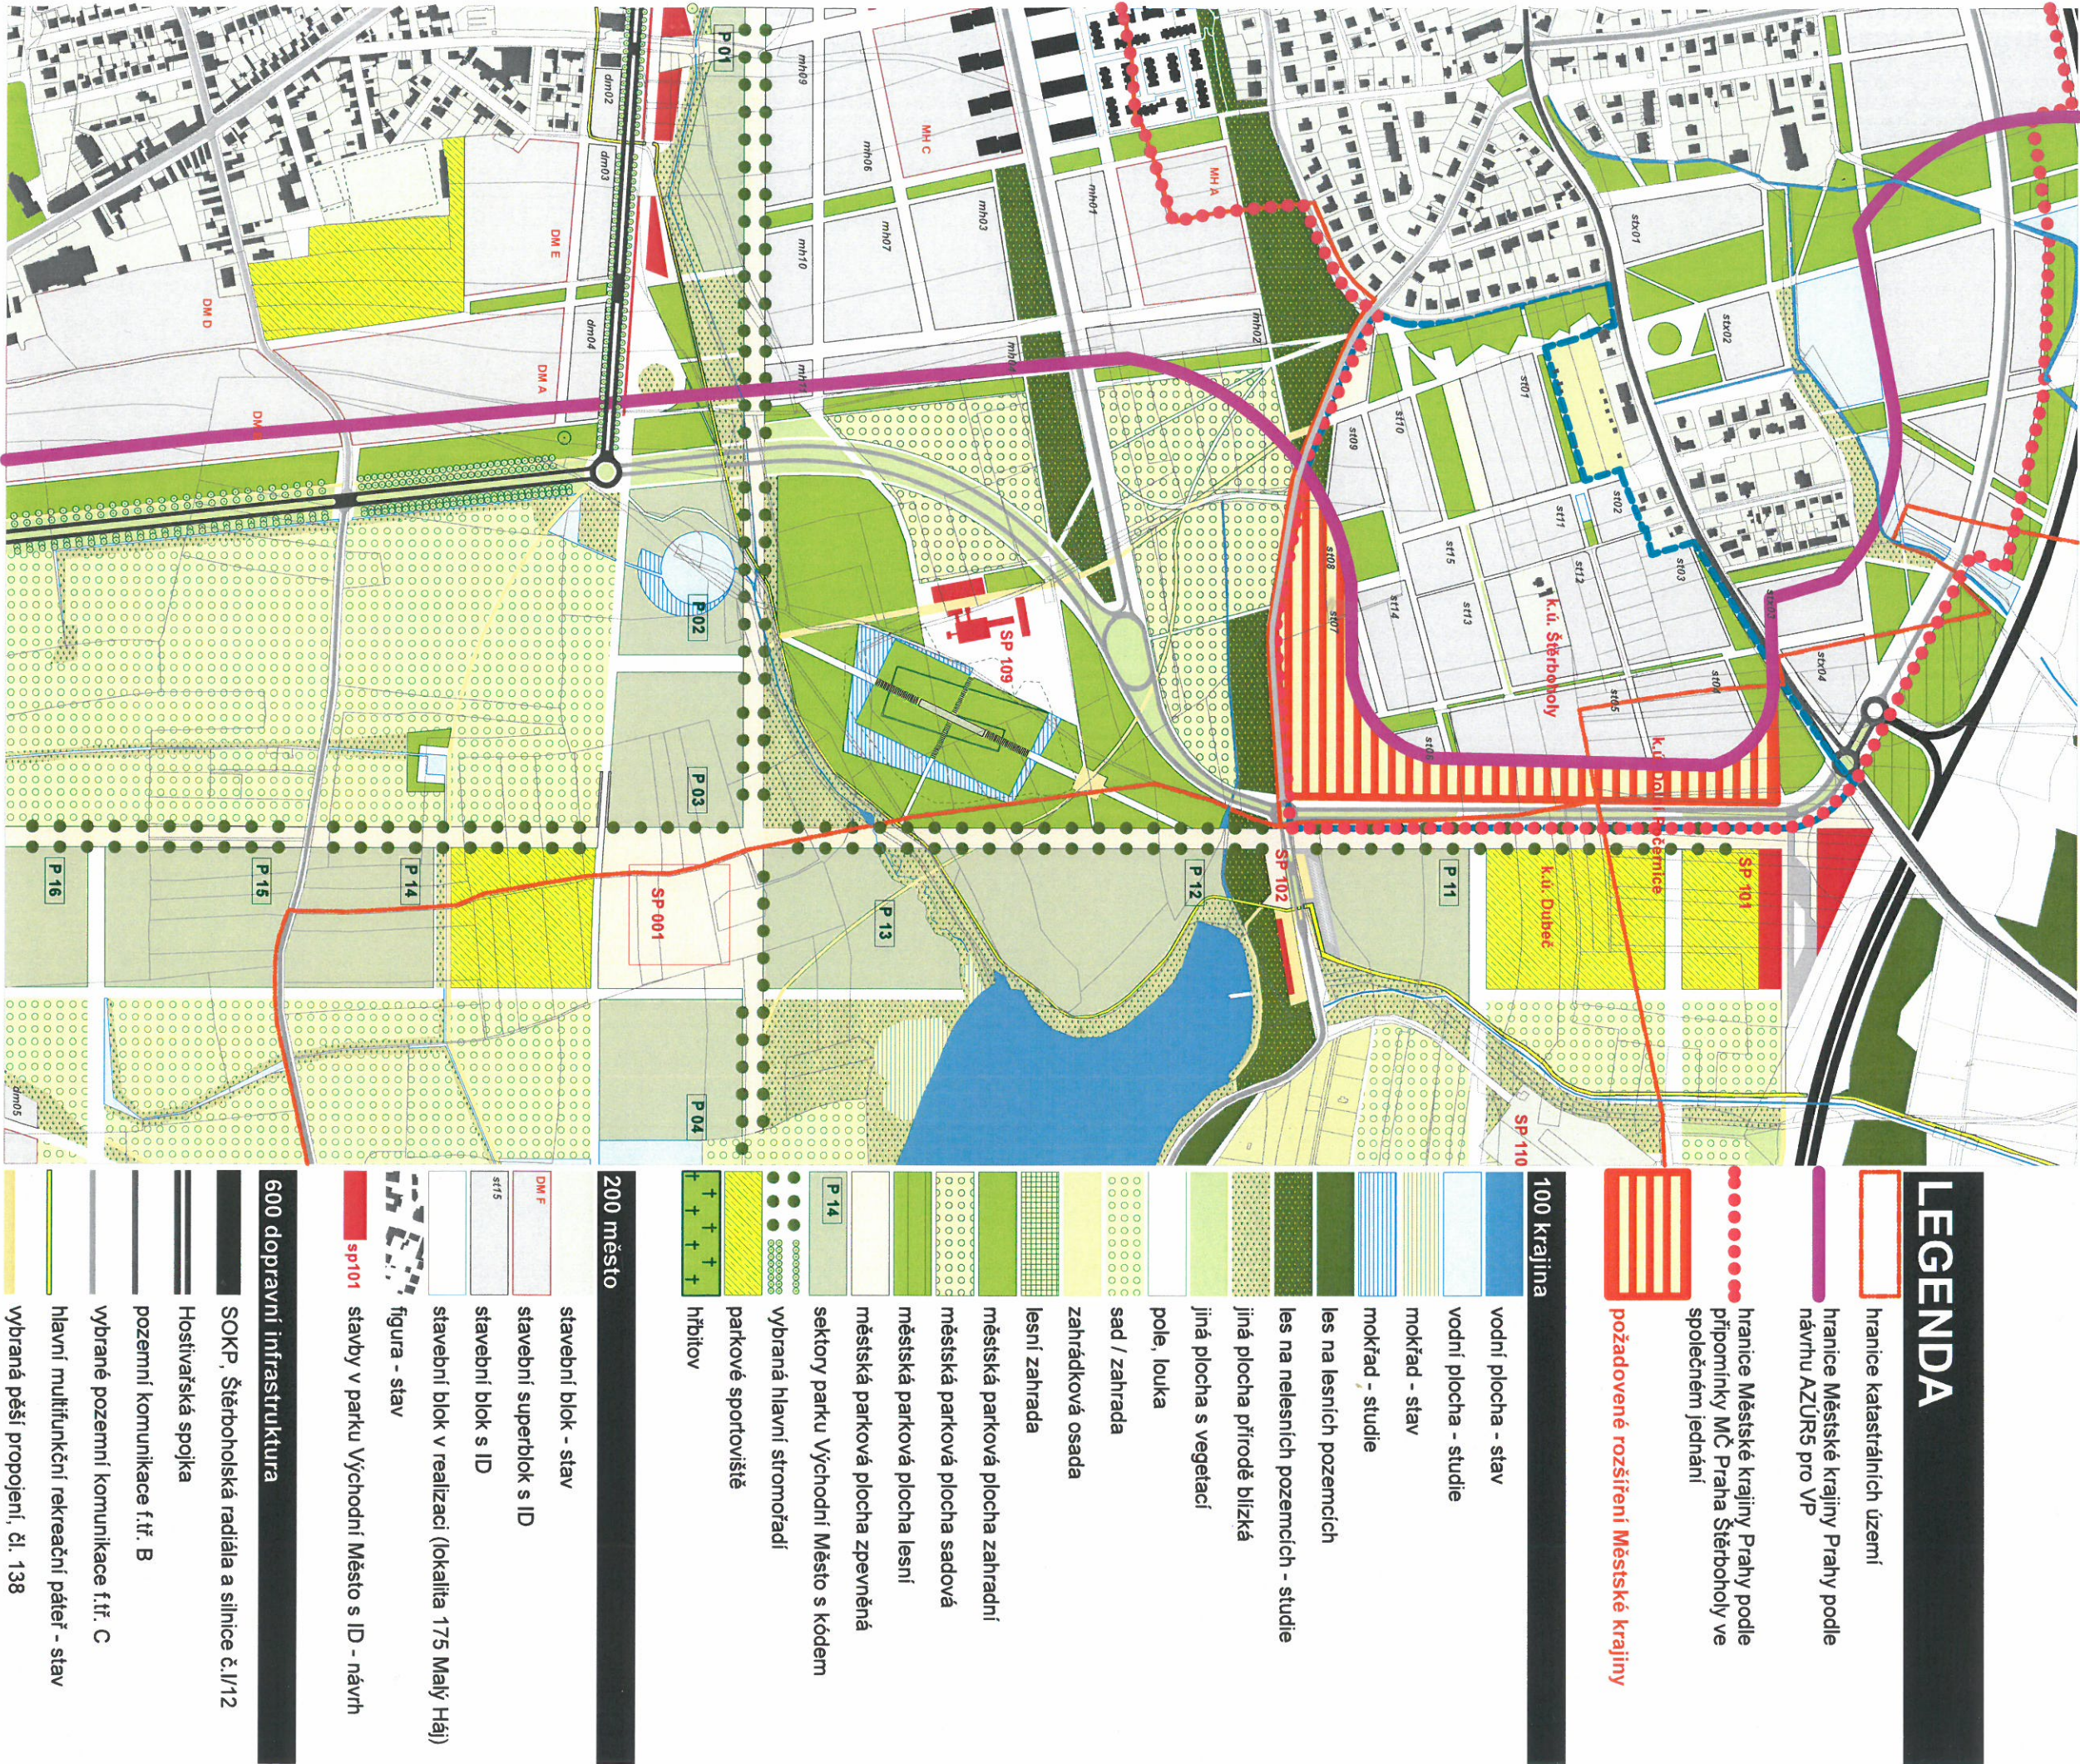

Zákres požadované úpravy vymezení Městské krajiny (odvozeno z výkresu Z01 Výkres uspořádání území)

Podkladem výkresu je základní syntetický výkres Podkladové studie pro návrh Metropolitního plánu VÝCHODNÍ MĚSTO - VRÚ Štěrboholy, Dolní Měcholupy, Dubec z roku 2018 modifikovaný na základě následné studie východní části Štěrbohol pro pořízení změny ÚP v roce 2019

Zobrazeno v měřítku 1:10000