

ZÁSADY ÚZEMNÍHO ROZVOJE

HL. M. PRAHY

AKTUALIZACE Č. 13

GRAFICKÁ ČÁST ODŮVODNĚNÍ

AKTUALIZOVANÝ NÁVRH PO VEŘEJNÉM PROJEDNÁNÍ

04/2025

Pořizovatel

Magistrát hlavního města Prahy

Odbor územního rozvoje

Jungmannova 35/29, Praha 1, 110 00

Ředitel: Ing. arch. Filip Foglar

Zpracovatel

Institut plánování a rozvoje hlavního města Prahy

Vyšehradská 57/2077, Praha 2, 128 00

Ředitel: Mgr. Ondřej Boháč

Ing. arch. Kateřina Szentesiová

Autorizovaný architekt, typ autorizace A

Číslo autorizace ČKA: 1981

Ing. Marek Zděradička

Autorizovaný inženýr pro dopravní stavby

Číslo autorizace ČKAIT: 0012279

Autorský tým

Bc. Marek Binko


Ing. Marek Zděradička, autorizovaný inženýr pro dopravní stavby, číslo autorizace ČKAIT: 0012279

Ing. arch. Kateřina Szentesiová, autorizovaný architekt, číslo autorizace ČKA: 1981

Datum zpracování: 2024-2025

Převedení dokumentace do podoby po schválení Aktualizace č. 5

IPR/KMP, 2025, Ing. arch. Jiří Deyl

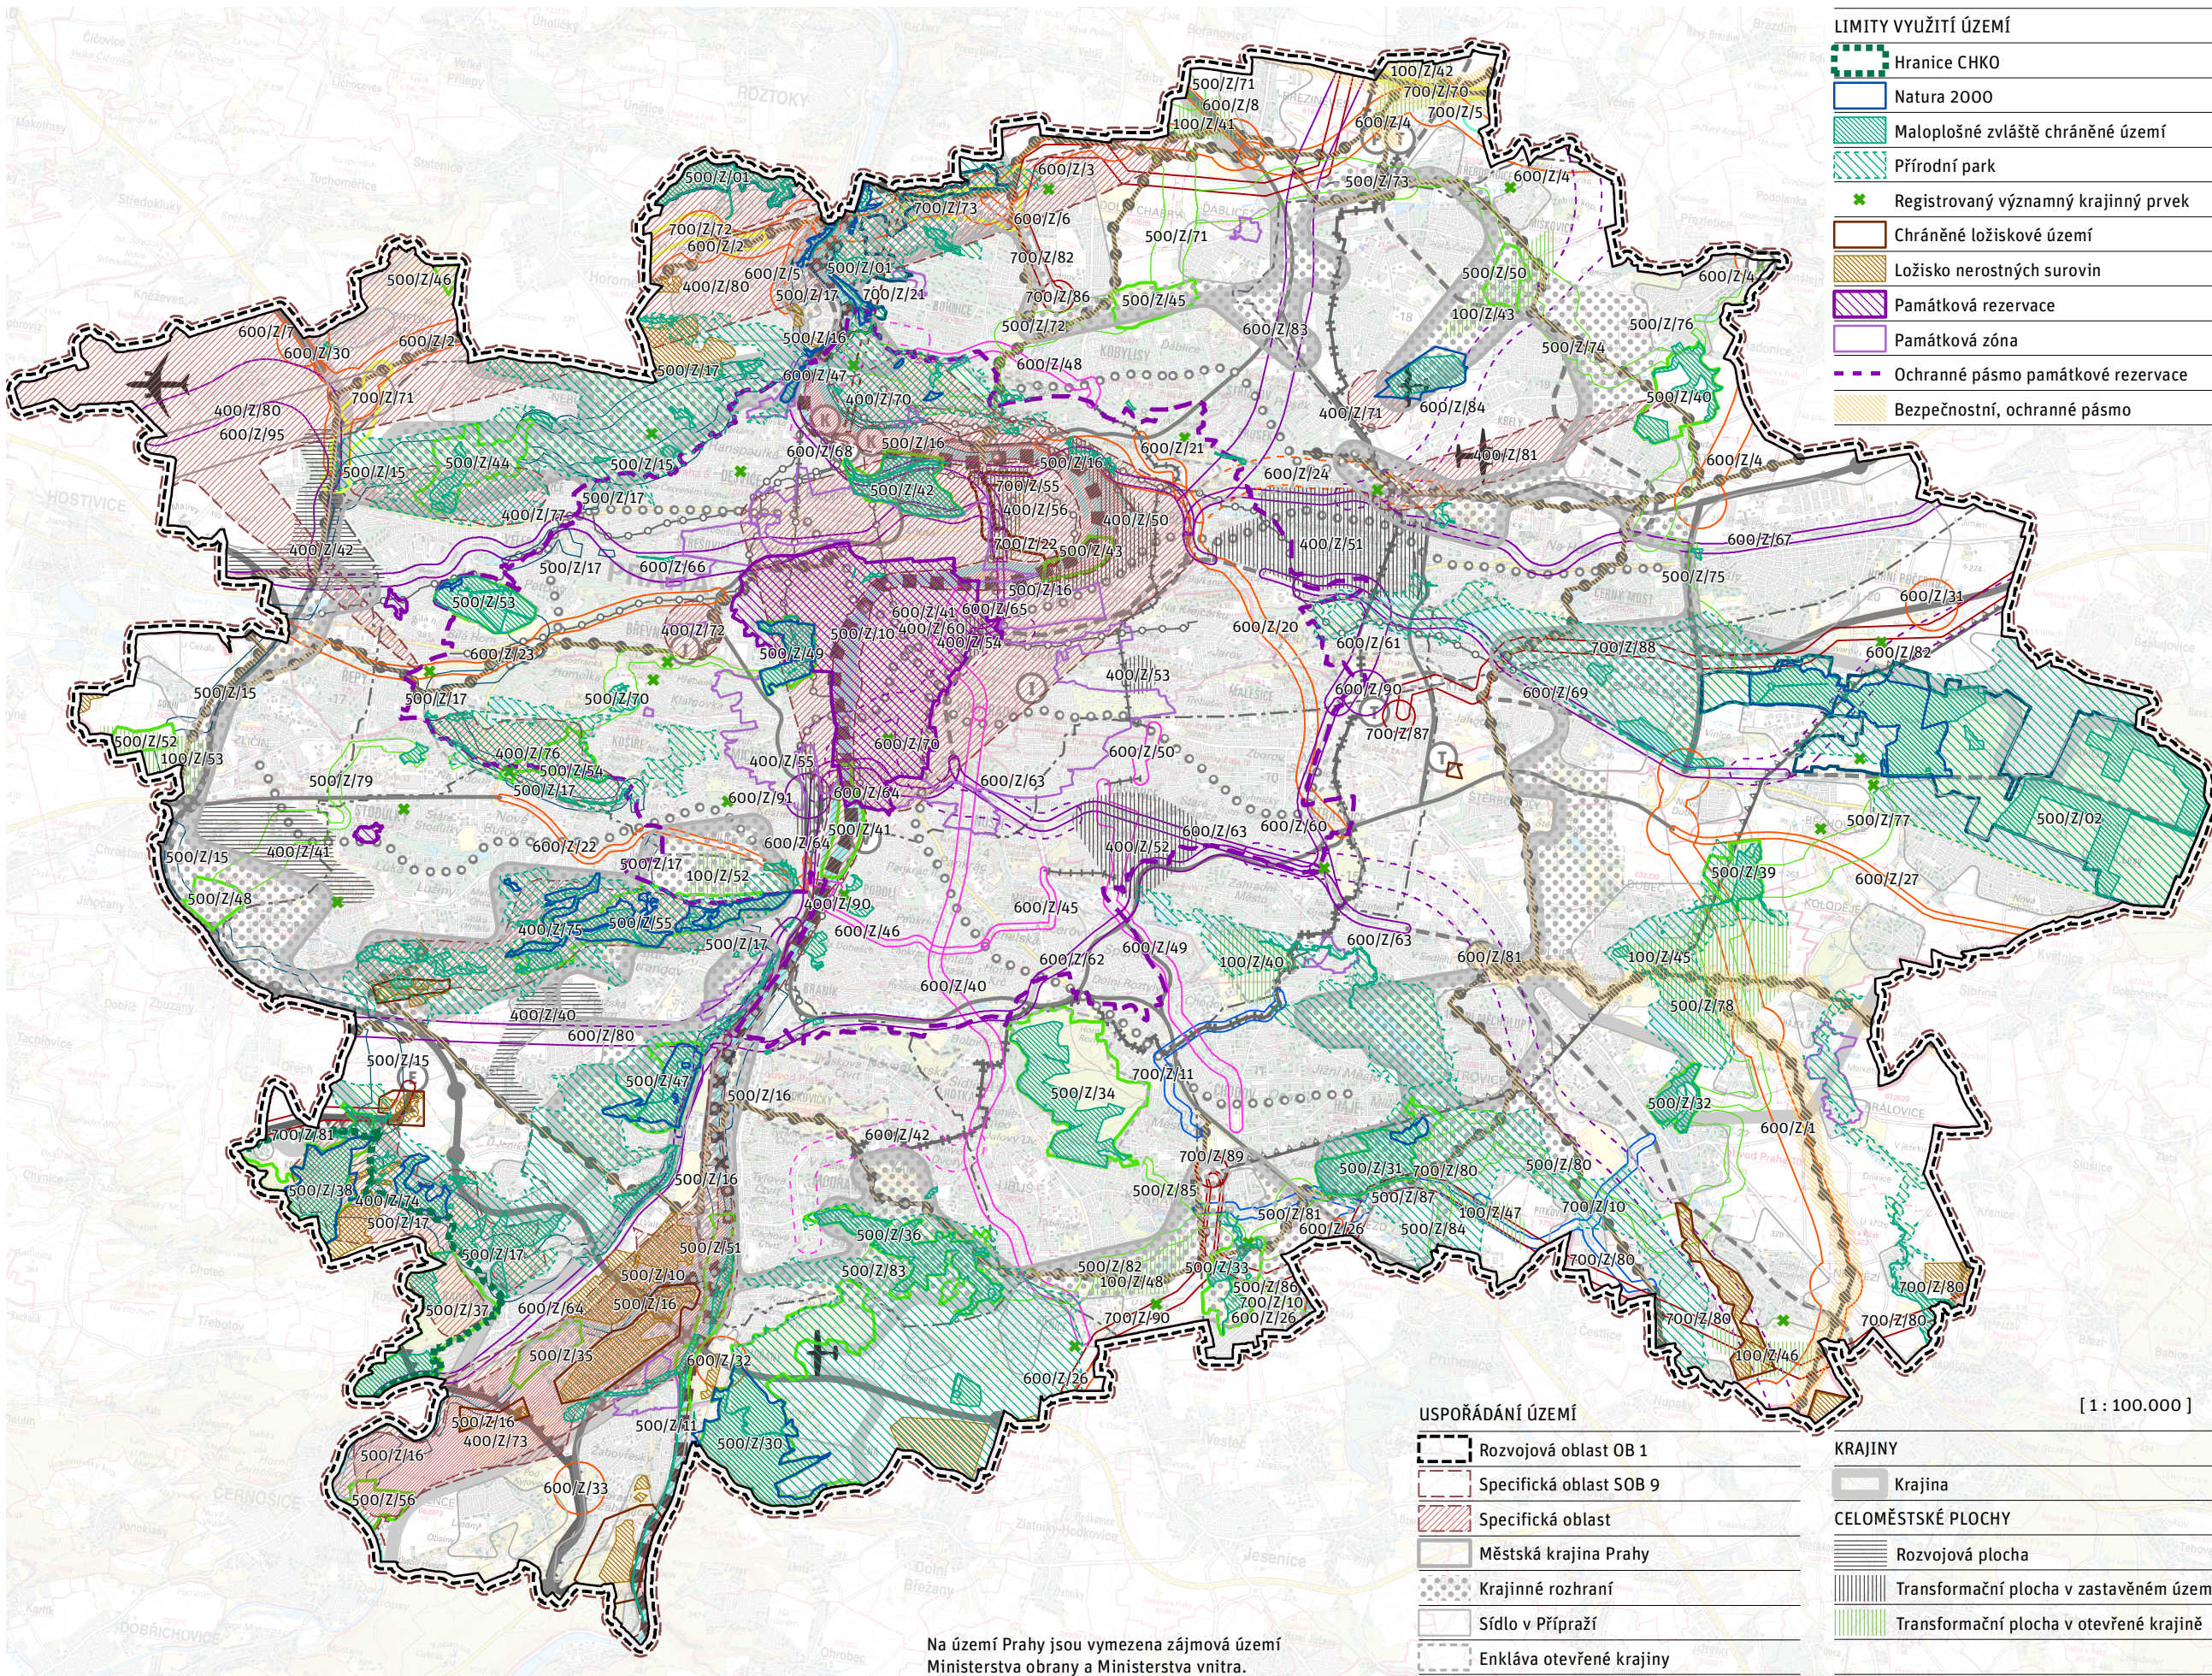

LIMITY VYUŽITÍ ÚZEMÍ	
	Hranice CHKO
	Natura 2000
	Maloplošné zvláště chráněné území
	Přírodní park
	Registrovaný významný krajinný prvek
	Chráněné ložiskové území
	Ložisko nerostných surovin
	Památková rezervace
	Památková zóna
	Ochranné pásmo památkové rezervace
	Bezpečnostní, ochranné pásmo

PLOCHY A KORIDORY ÚSES	
	Nadregionální biocentrum
	Nadregionální biokoridor suchozemský
	Nadregionální biokoridor vodní
	Regionální biocentrum
	Regionální biokoridor suchozemský
PRVKY DOPRAVNÍ INFRASTRUKTURY	
	Komunikační síť
	Komunikační síť (územní rezerva)
	Veřejná doprava
	Veřejná doprava (územní rezerva)
	Železniční doprava
	Železniční doprava (územní rezerva)
	Letecká doprava

	Letiště Václava Havla Praha (stav)
	Letiště Praha-Kbely (stav)
	Ostatní letiště (stav)
	Mimoúrovňová křižovatka (stav)
	Pražský okruh, dálnice (stav)
	Městský okruh, hlavní radiála (stav)
	Trať metra (stav)
	Tramvajová trať (stav)
	Železniční trať (stav)
	Vodní cesta (stav)

PRVKY TECHNICKÉ INFRASTRUKTURY	
	Povrchové vody
	Odkanalizování území
	Odkanalizování území (územní rezerva)
	Zásobování elektrickou energií
	Zásobování plynem, ropovod
	Zásobování vodou

	Vodárenské zařízení (stav)
	Čistírna odpadních vod (stav)
	Tepelné zařízení (stav)
	Regulační stanice plynu (stav)
	Elektrická stanice (stav)
	Zařízení elektronických komunikací (stav)
	Vodovodní řad (stav)
	Kanalizační stoka, sběrač (stav)
	Tepelný napáječ (stav)
	Plynovod, ropovod (stav)
	Nadzemní vedení VVN (stav)
	Nadzemní vedení ZVN (stav)

USPOŘÁDÁNÍ ÚZEMÍ	
	Rozvojová oblast OB 1
	Specifická oblast SOB 9
	Specifická oblast
	Městská krajina Prahy
	Krajinné rozhraní
	Sídlo v Přípraži
	Enkláva otevřené krajiny

KRAJINY	
	Krajina
CELOMĚSTSKÉ PLOCHY	
	Rozvojová plocha
	Transformační plocha v zastavěném území
	Transformační plocha v otevřené krajině

Na území Prahy jsou vymezena zájmová území Ministerstva obrany a Ministerstva vnitra.

[1 : 100.000]