

ZÁSADY ÚZEMNÍHO ROZVOJE

HL. M. PRAHY

AKTUALIZACE Č. 13

GRAFICKÁ ČÁST AKTUALIZACE Č. 13

AKTUALIZOVANÝ NÁVRH PO VEŘEJNÉM PROJEDNÁNÍ

04/2025

Pořizovatel

Magistrát hlavního města Prahy

Odbor územního rozvoje

Jungmannova 35/29, Praha 1, 110 00

Ředitel: Ing. arch. Filip Foglar

Zpracovatel

Institut plánování a rozvoje hlavního města Prahy

Vyšehradská 57/2077, Praha 2, 128 00

Ředitel: Mgr. Ondřej Boháč

Ing. arch. Kateřina Szentesiová

Autorizovaný architekt, typ autorizace A

Číslo autorizace ČKA: 1981

Ing. Marek Zděradička

Autorizovaný inženýr pro dopravní stavby

Číslo autorizace ČKAIT: 0012279

Autorský tým

Bc. Marek Binko


Ing. Marek Zděradička, autorizovaný inženýr pro dopravní stavby, číslo autorizace ČKAIT: 0012279

Ing. arch. Kateřina Szentesiová, autorizovaný architekt, číslo autorizace ČKA: 1981

Datum zpracování: 2024-2025

Převedení dokumentace do podoby po schválení Aktualizace č. 5

IPR/KMP, 2025, Ing. arch. Jiří Deyl

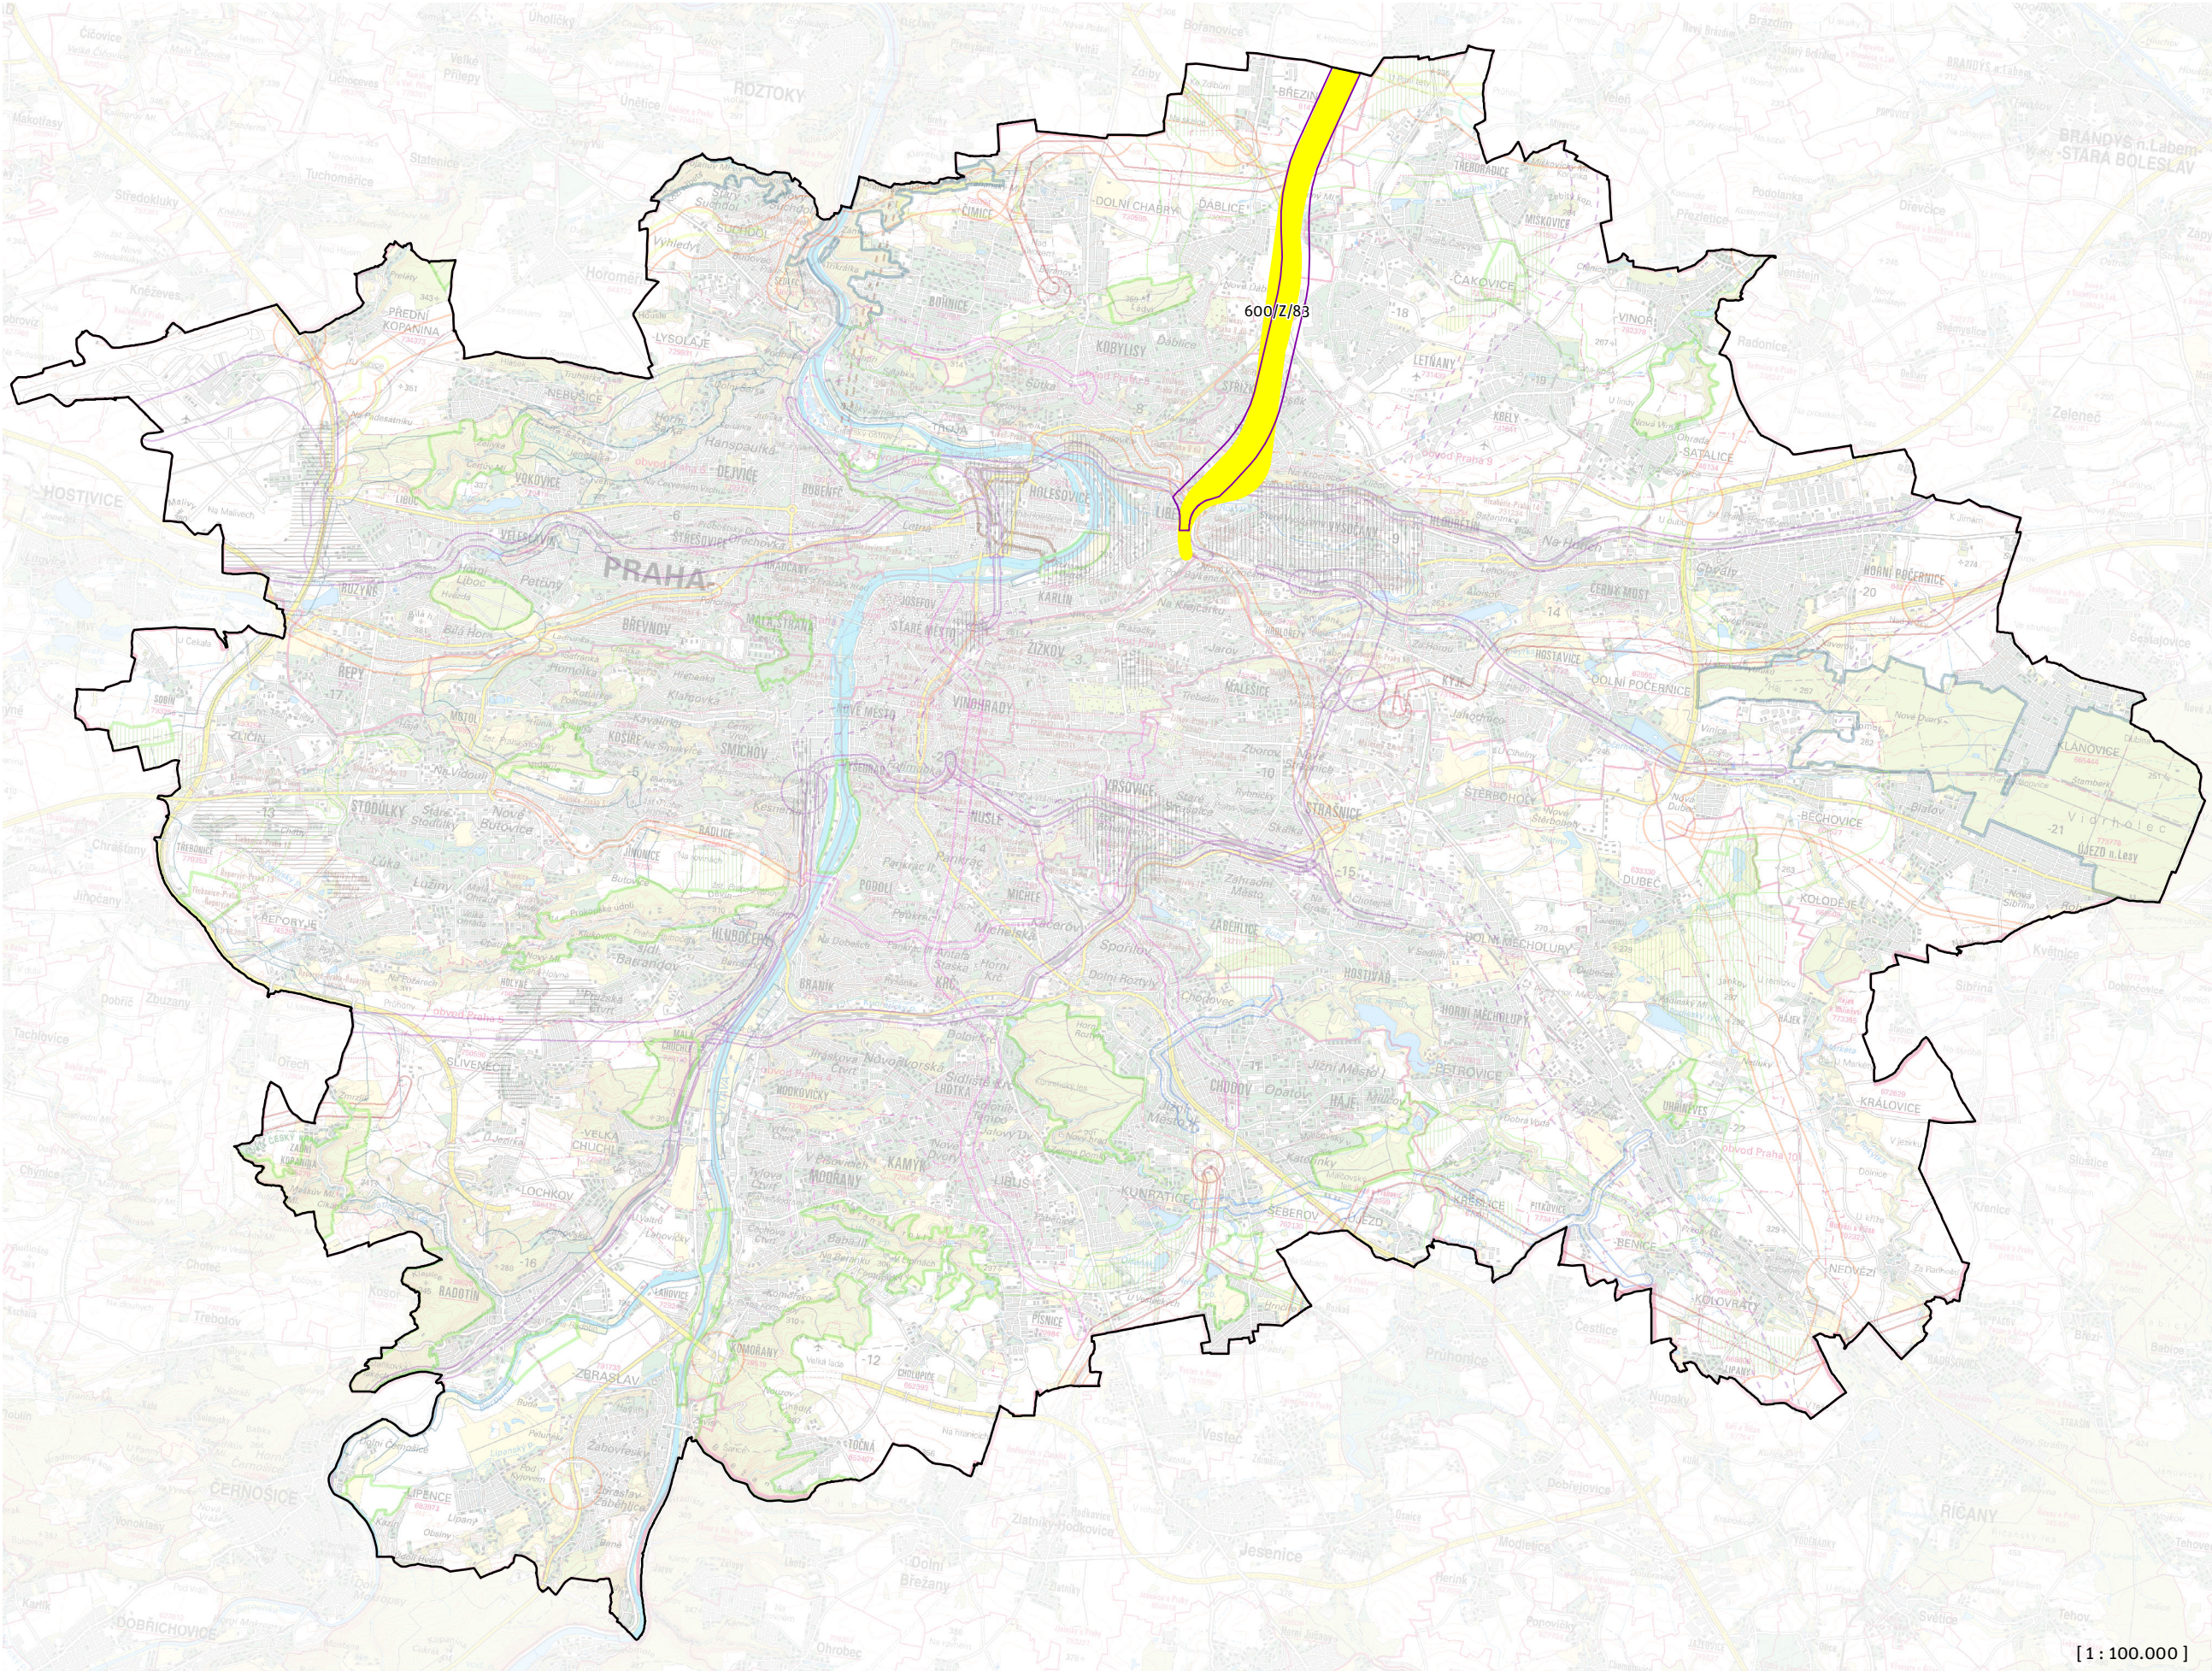


RUŠENÉ PRVKY


Zrušený prvek


PŘIDANÉ A UPRAVOVANÉ PRVKY

Železniční doprava

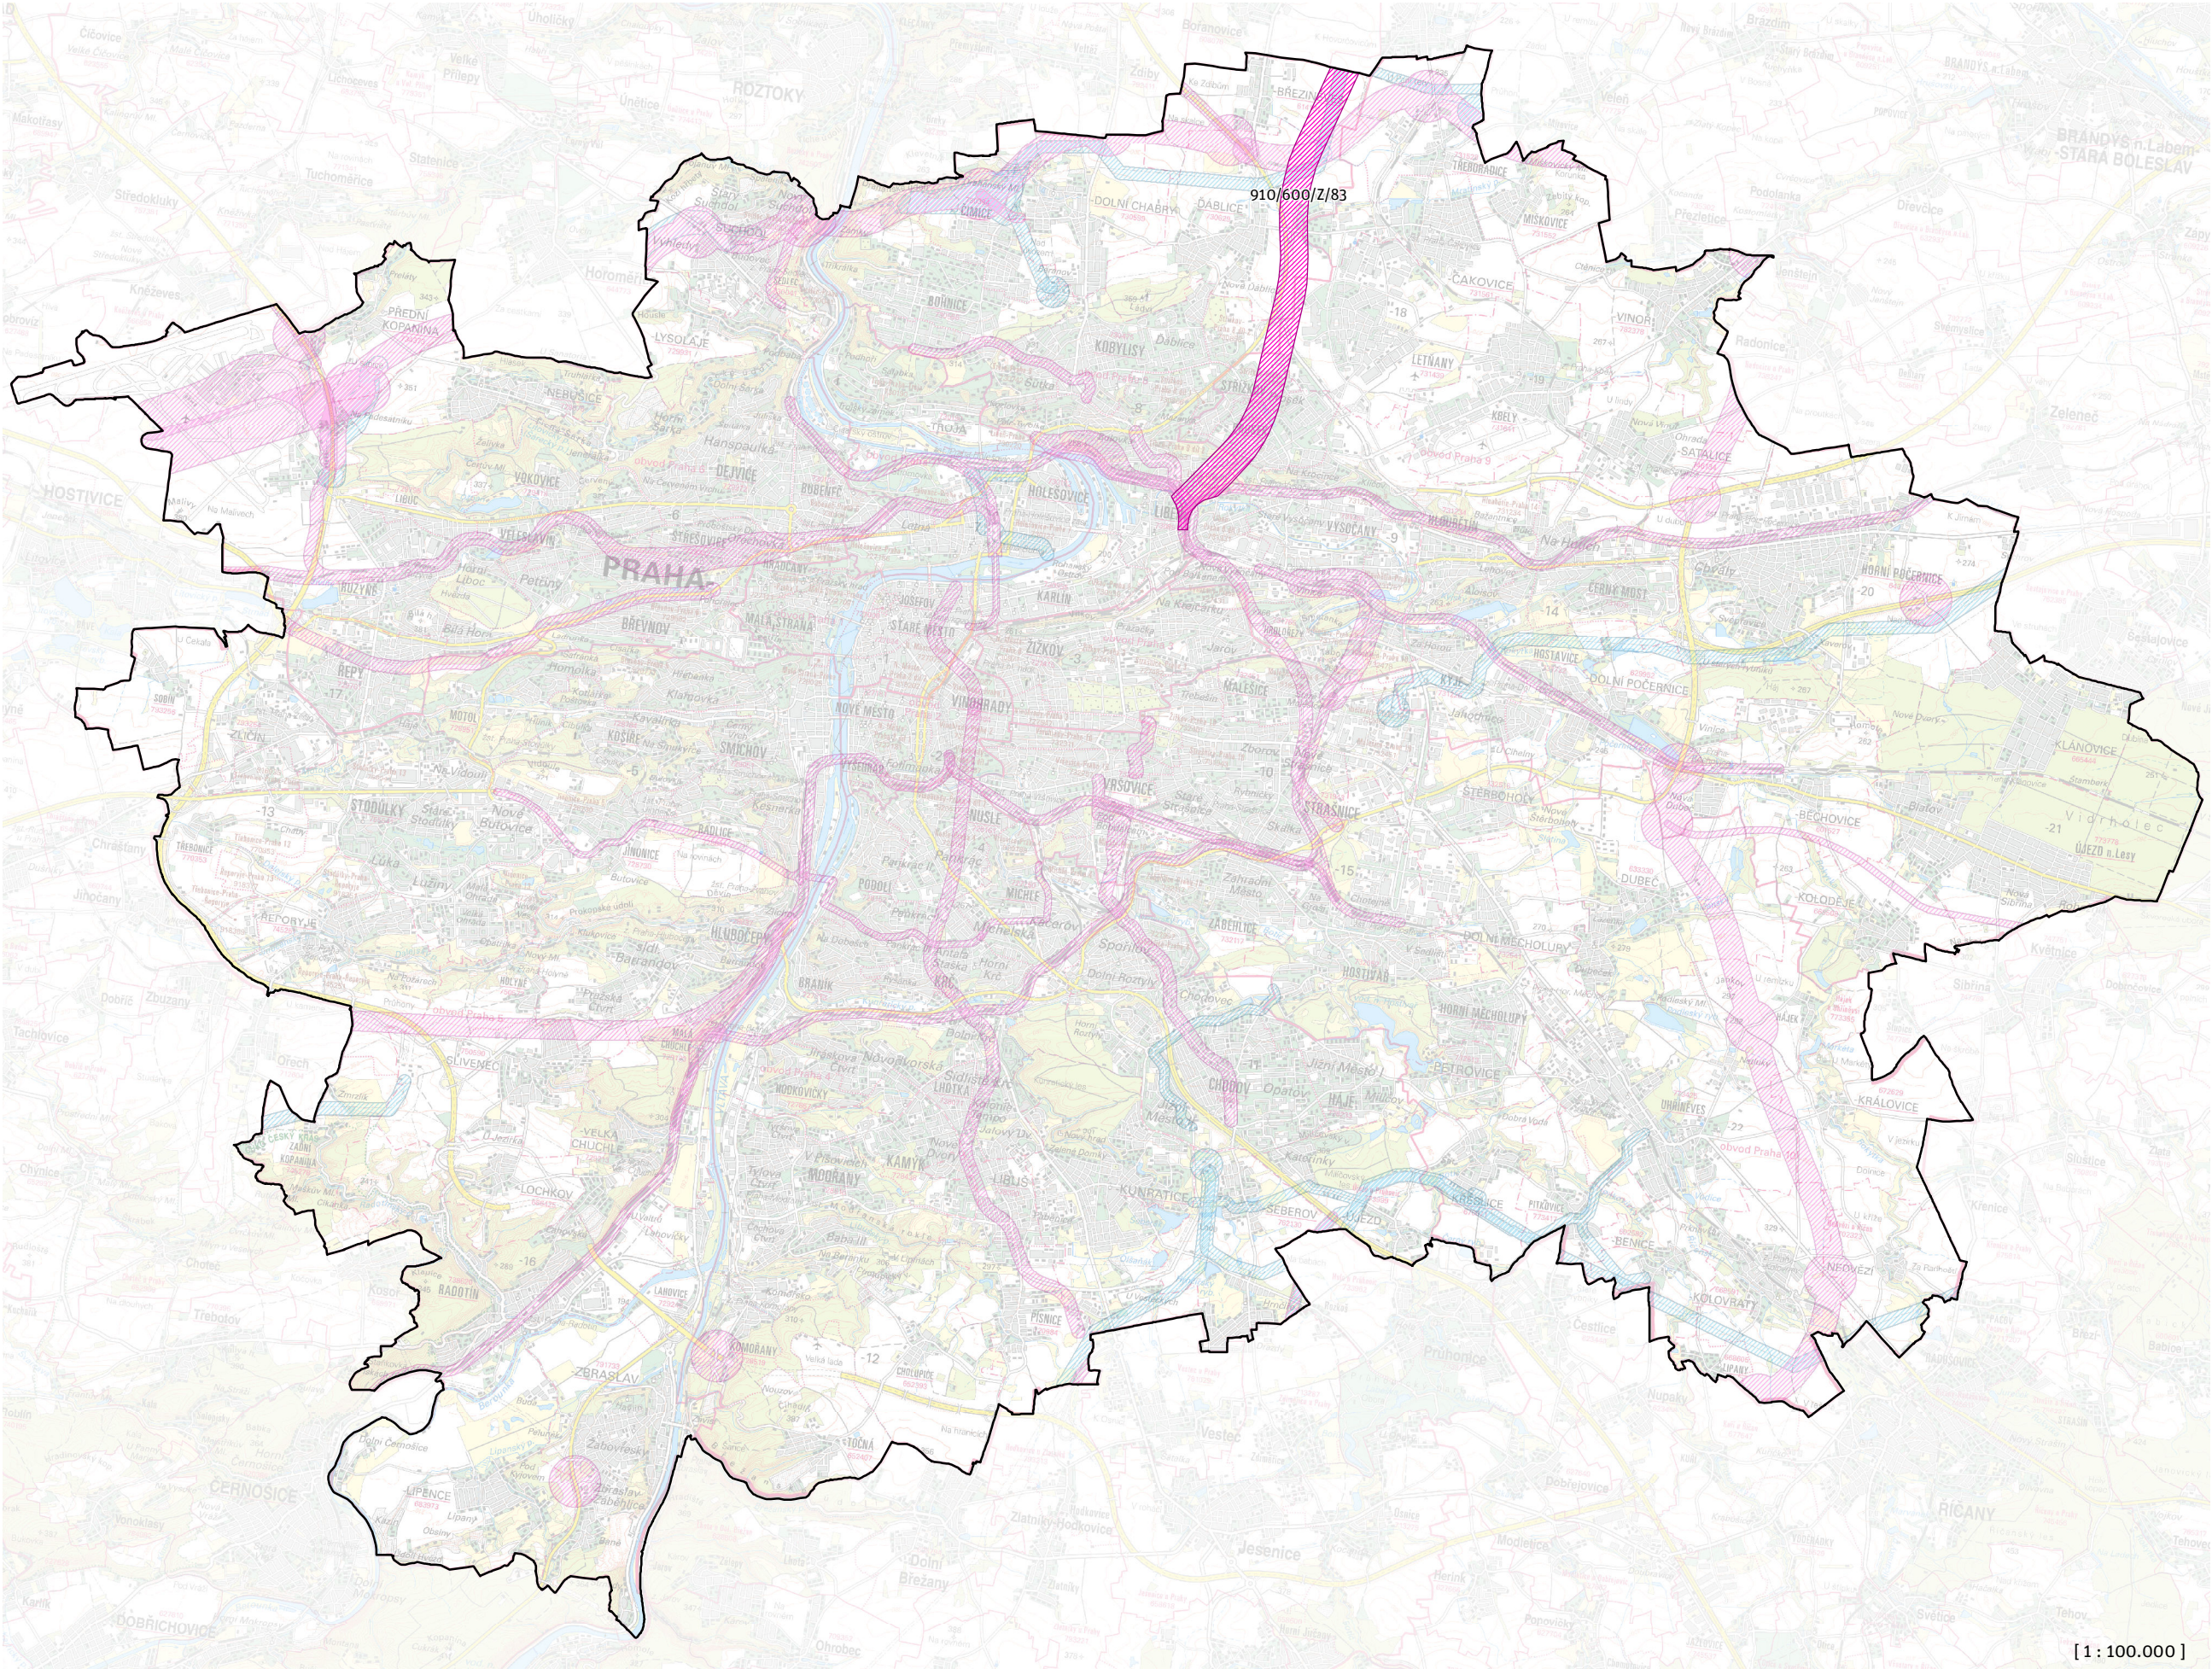

PŘIDANÉ A UPRAVOVANÉ PRVKY

 Plocha VPS pro dopravní infrastrukturu

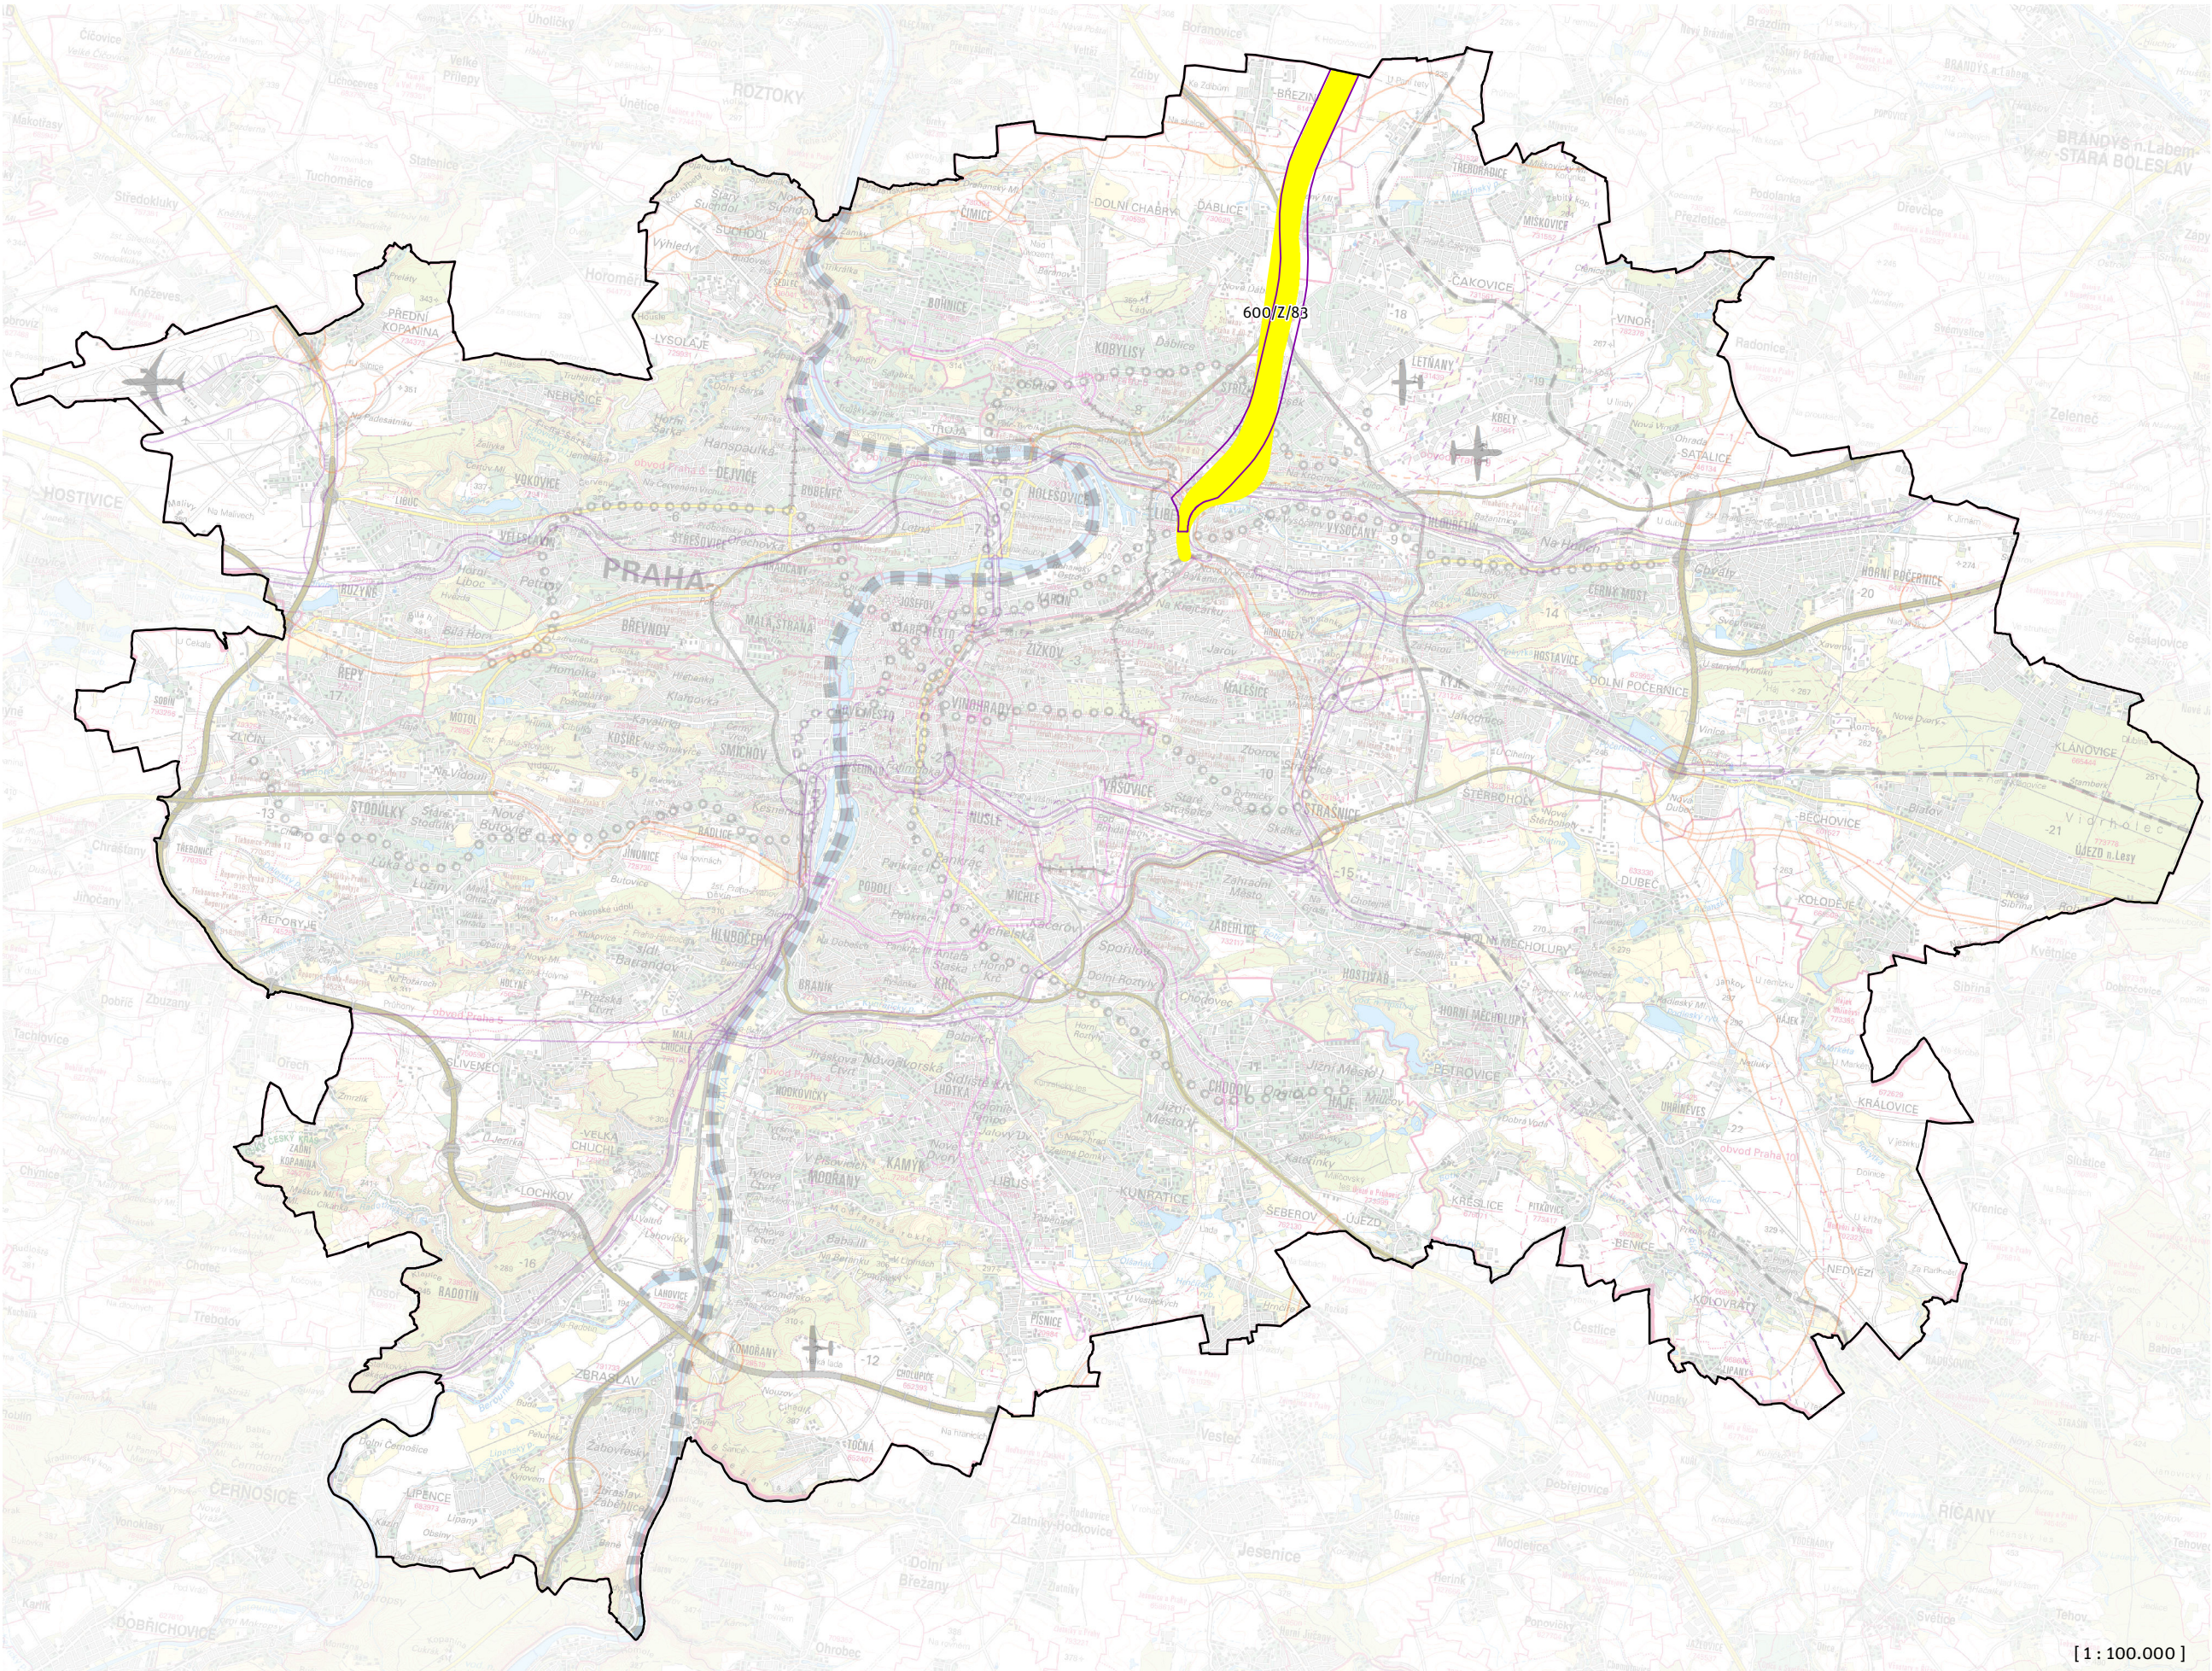

RUŠENÉ PRVKY

Zrušený prvek

PŘIDANÉ A UPRAVOVANÉ PRVKY

Železniční doprava