


PODÉLNÝ ŘEZ LAPAČEM

M 1:50

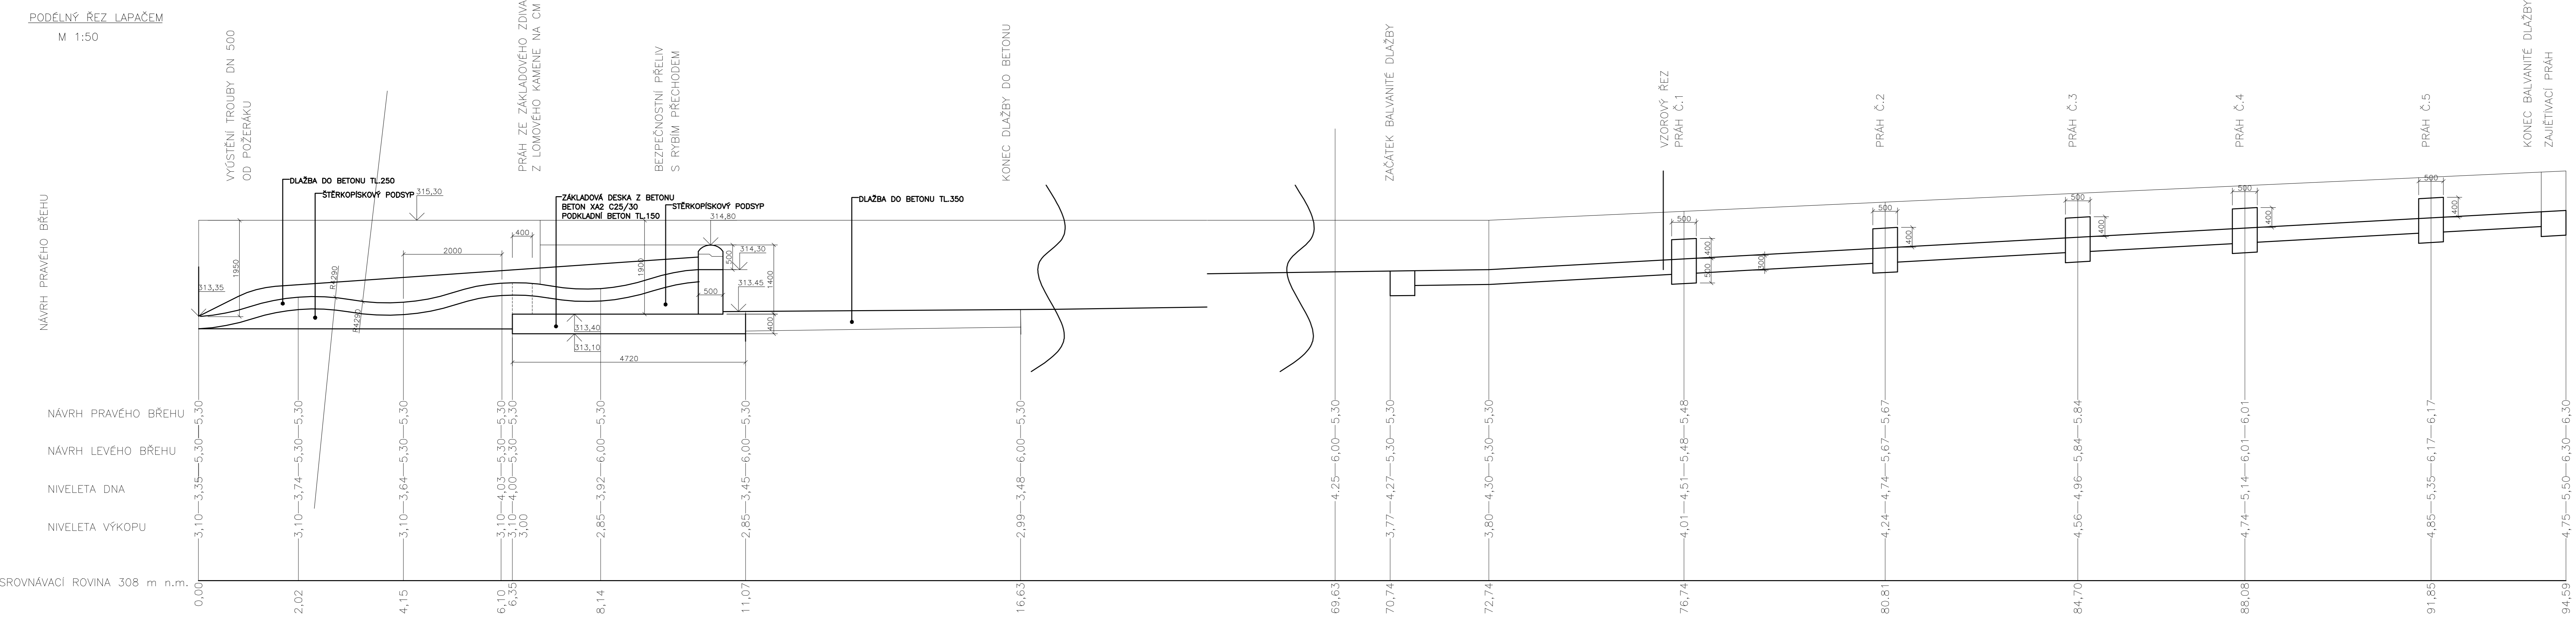

INVESTOR  HLAVNÍ MĚSTO PRAHA ZASTOUPENÉ: MHMP-OOP Jungmanova 35, P1	Kontroloval ING. VALEČKA VYPRACOVAL ING. HYBÁŠEK	SOUŘADNÝ SYSTÉM VÝŠKOVÝ SYSTÉM	S-JTSK Bpv
ZPRACOVATEL ING. HYBÁŠEK ŠTICHOVA 643, P4 TEL. 605 159 536	KRAJ (MĚSTSKÁ ČÁST) Praha-Řeporyje	DATUM	11.2006
AKCE Oprava lapače splavenin na Dalejském potoce a části toku v Řeporyjích k.ú. ŘEPORYJE, Městská část Řeporyje	ČÍSLO PROJEKTU	0612	
PŘÍLOHA 6. Podélný řez lapače	MĚŘITKO	1:50	
	PŘÍLOHA	6.	