


	POZOR 1 12 - 18.10. 19 - 00 h ZVÝŠENÝ POHYB CHODCŮ
	ZÓNA 2 12 - 18.10. 19 - 00 h ZVÝŠENÝ POHYB CHODCŮ
	ZÓNA 30 12 - 18.10. 19 - 00 h ZVÝŠENÝ POHYB CHODCŮ
	poloha instalace

festival SIGNAL 2017 - PRAHA
 návrh dopravně - bezpečnostních opatření ve dnech 12 - 16. 10. 2017


	DOPRAVNÍ ZNAČENÍ PROJEKTOVÁ KANCELÁŘ EN ISO 9001 certifikováno RWTUV	
	PRAŽSKÉ SLUŽBY, a.s. <small>Á Pod Saneční 444/1, 150 77 Praha 6 • T + 420 284 091 660, F + 420 284 091 667 • E: dta@psas.cz • W: www.pras.cz IČ: 26194120 • DIČ: CZ 00194120 • bankovní spojení: KB Praha a.s. 261941201/0100 Společnost zapsána v obchodním rejstříku vedeném Městským soudem v Praze v oddíle B, číslo 2432 dne 1.2.1994</small>	
Vypracoval: Petr Dvořák Objednatel: Alce:	T + 420 603 151 890 • E: petr.dvorak@psas.cz Datum: září 2017 Měřítko: C.znakůvek:	Schválil: Josef Chláň Datum: září 2017 Měřítko: C.znakůvek:
FESTIVAL SIGNÁL PRAHA 2017		
NÁVRH DIO		

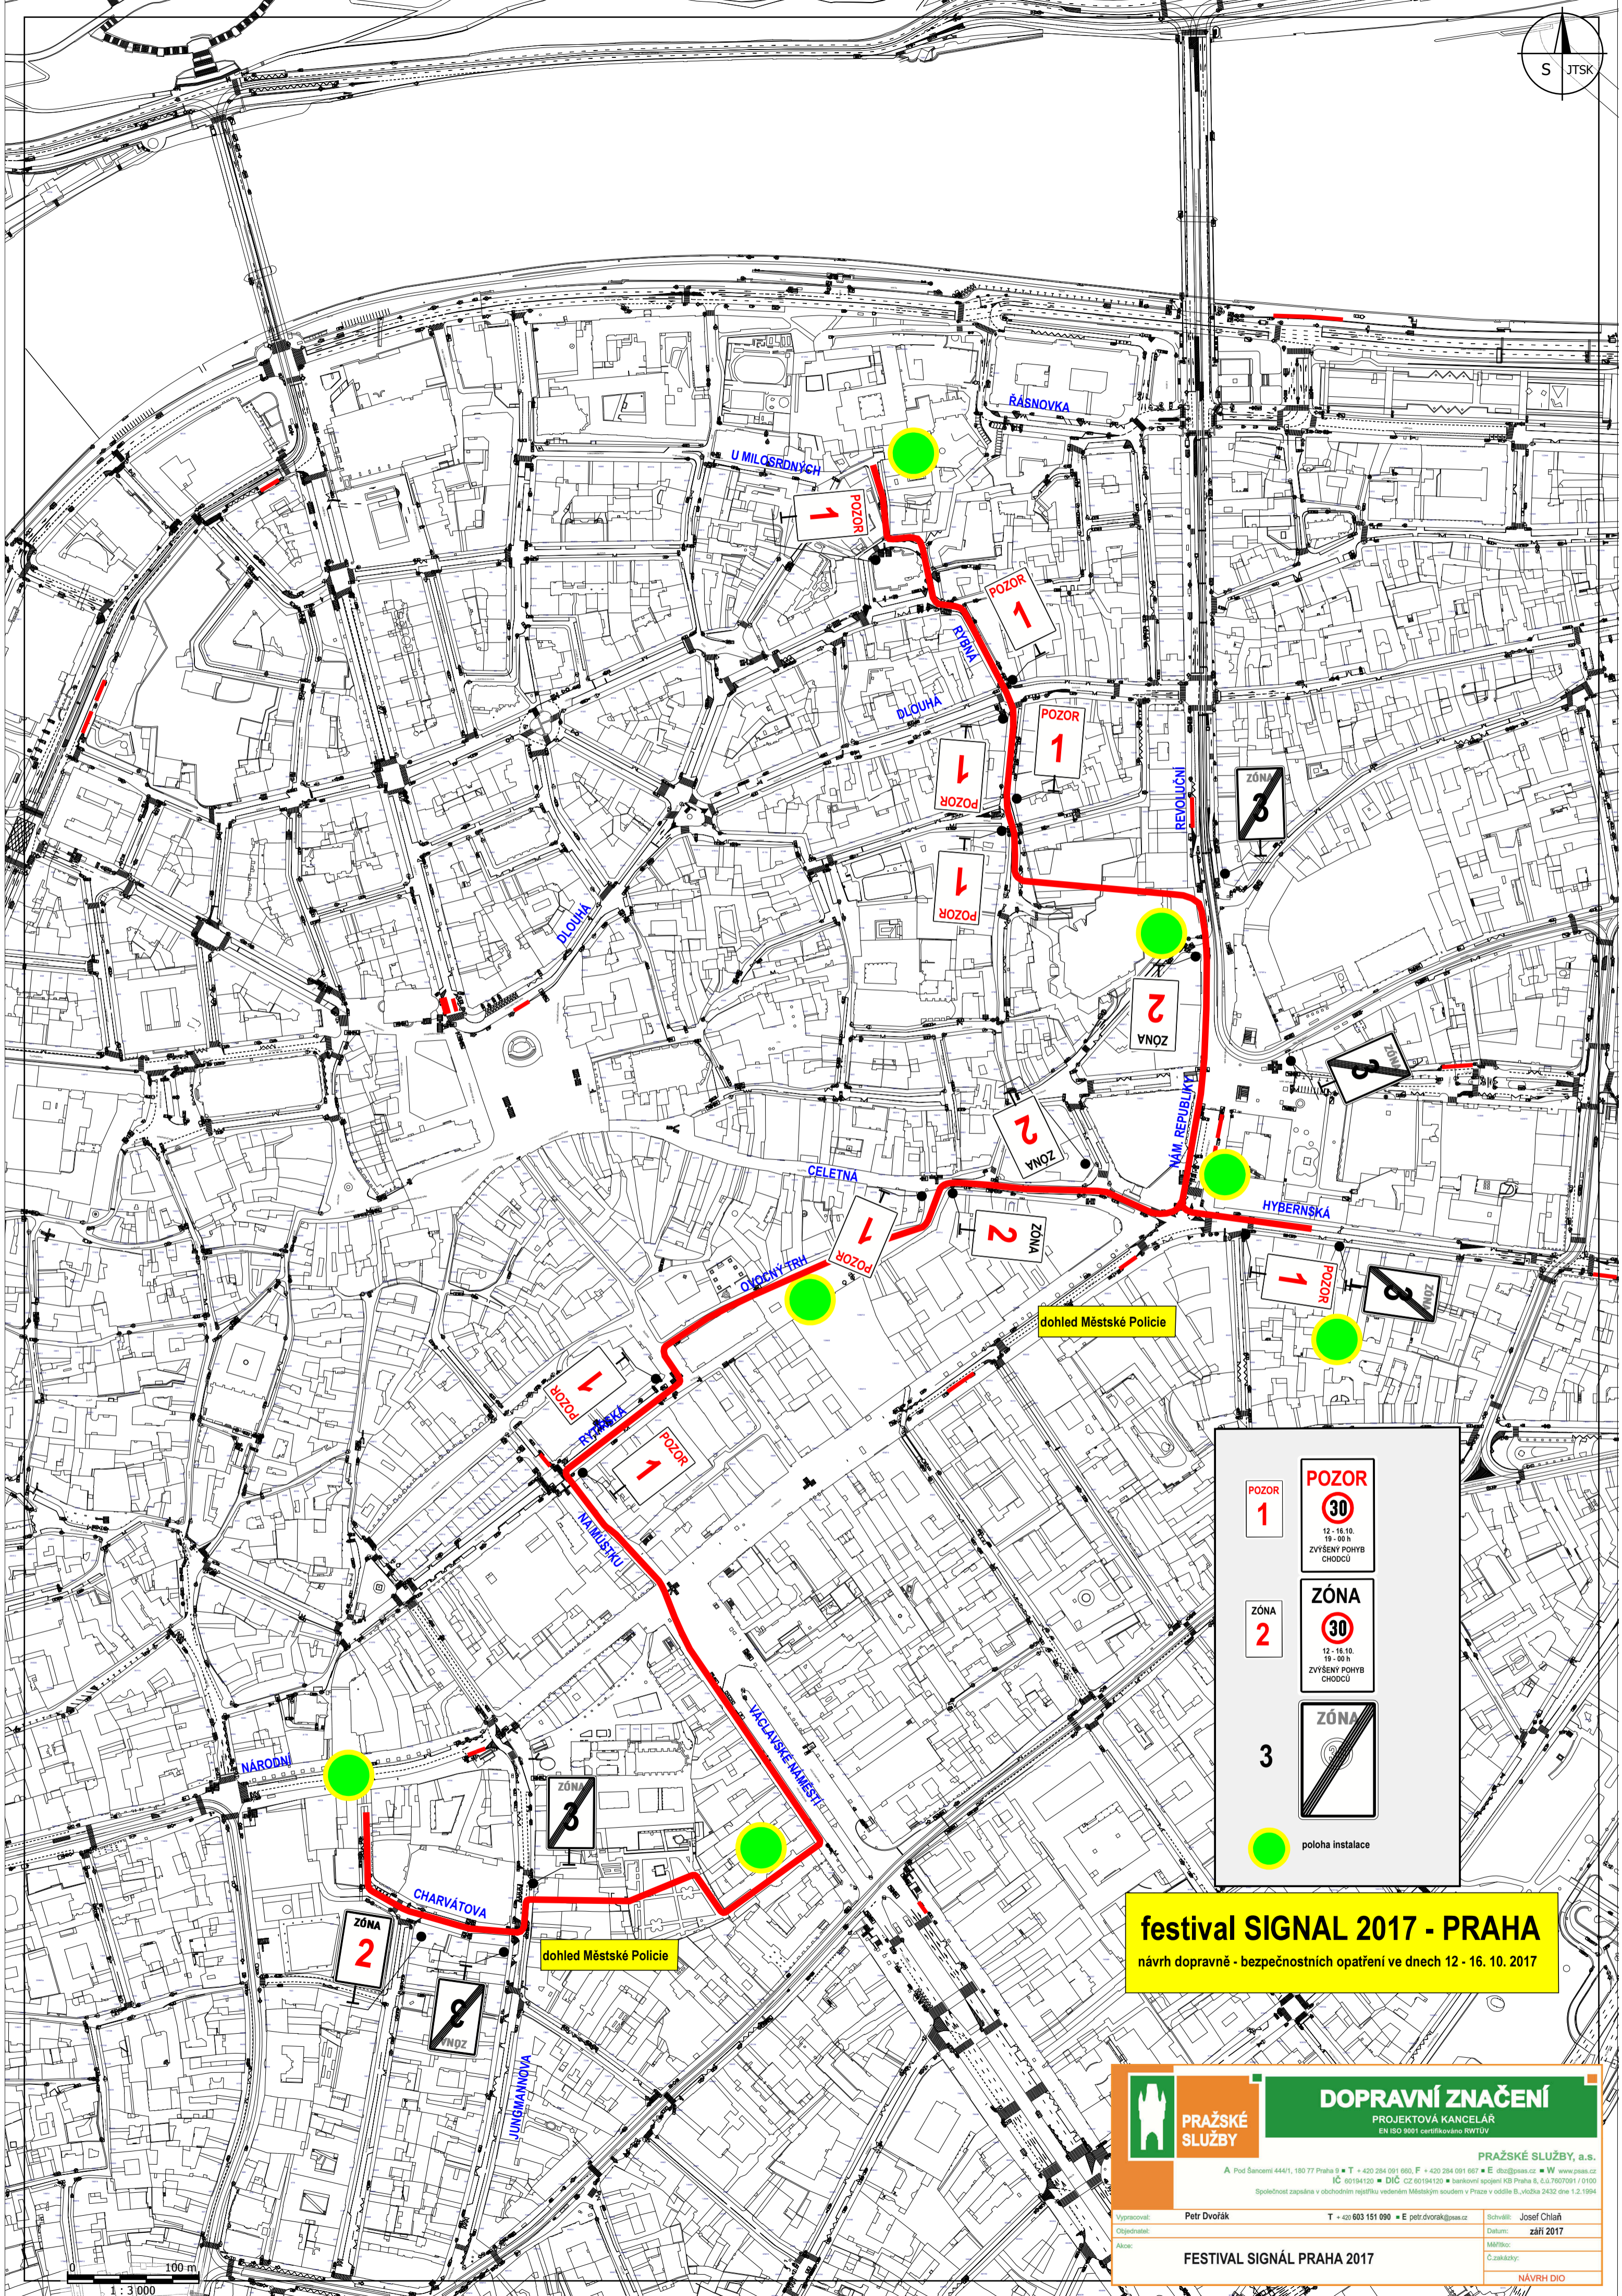

POZOR 1	POZOR 30 12 - 18.10. 19 - 00 h ZVÝŠENÝ POHYB CHODCŮ
ZONA 2	ZONA 30 12 - 18.10. 19 - 00 h ZVÝŠENÝ POHYB CHODCŮ
3	ZONA 30
	poloha instalace

festival SIGNAL 2017 - PRAHA
návrh dopravně - bezpečnostních opatření ve dnech 12 - 16. 10. 2017


<p>PRAŽSKÉ SLUŽBY</p>	<p>DOPRAVNÍ ZNAČENÍ PROJEKTOVÁ KANCELÁŘ EN ISO 9001 certifikováno RWTÜV</p>		<p>PRAŽSKÉ SLUŽBY, a.s. A: Pod Šancemi 444/1, 150 77 Praha 5 • T: +420 284 091 660, F: +420 284 091 667 • E: sluz@psas.cz • W: www.pras.cz IČ: 601941220 • DIČ: CZ 601941220 • bankovní spojení KB Praha a.s. 2610000001/0100 Společnost zapsána v obchodním rejstříku vedeném Městským soudem v Praze v oddíle B, číslo 2432 dne 1.2.1994</p>
	<p>Vypracoval: Petr Dvořák Objednatel: Adresa:</p>	<p>T: +420 603 151 090 • E: petr.dvorak@psas.cz</p>	<p>Schválil: Josef Chláň Datum: září 2017 Místo: Č.znakůvek:</p>
<p>FESTIVAL SIGNÁL PRAHA 2017</p>			<p>NÁVRH DIO</p>

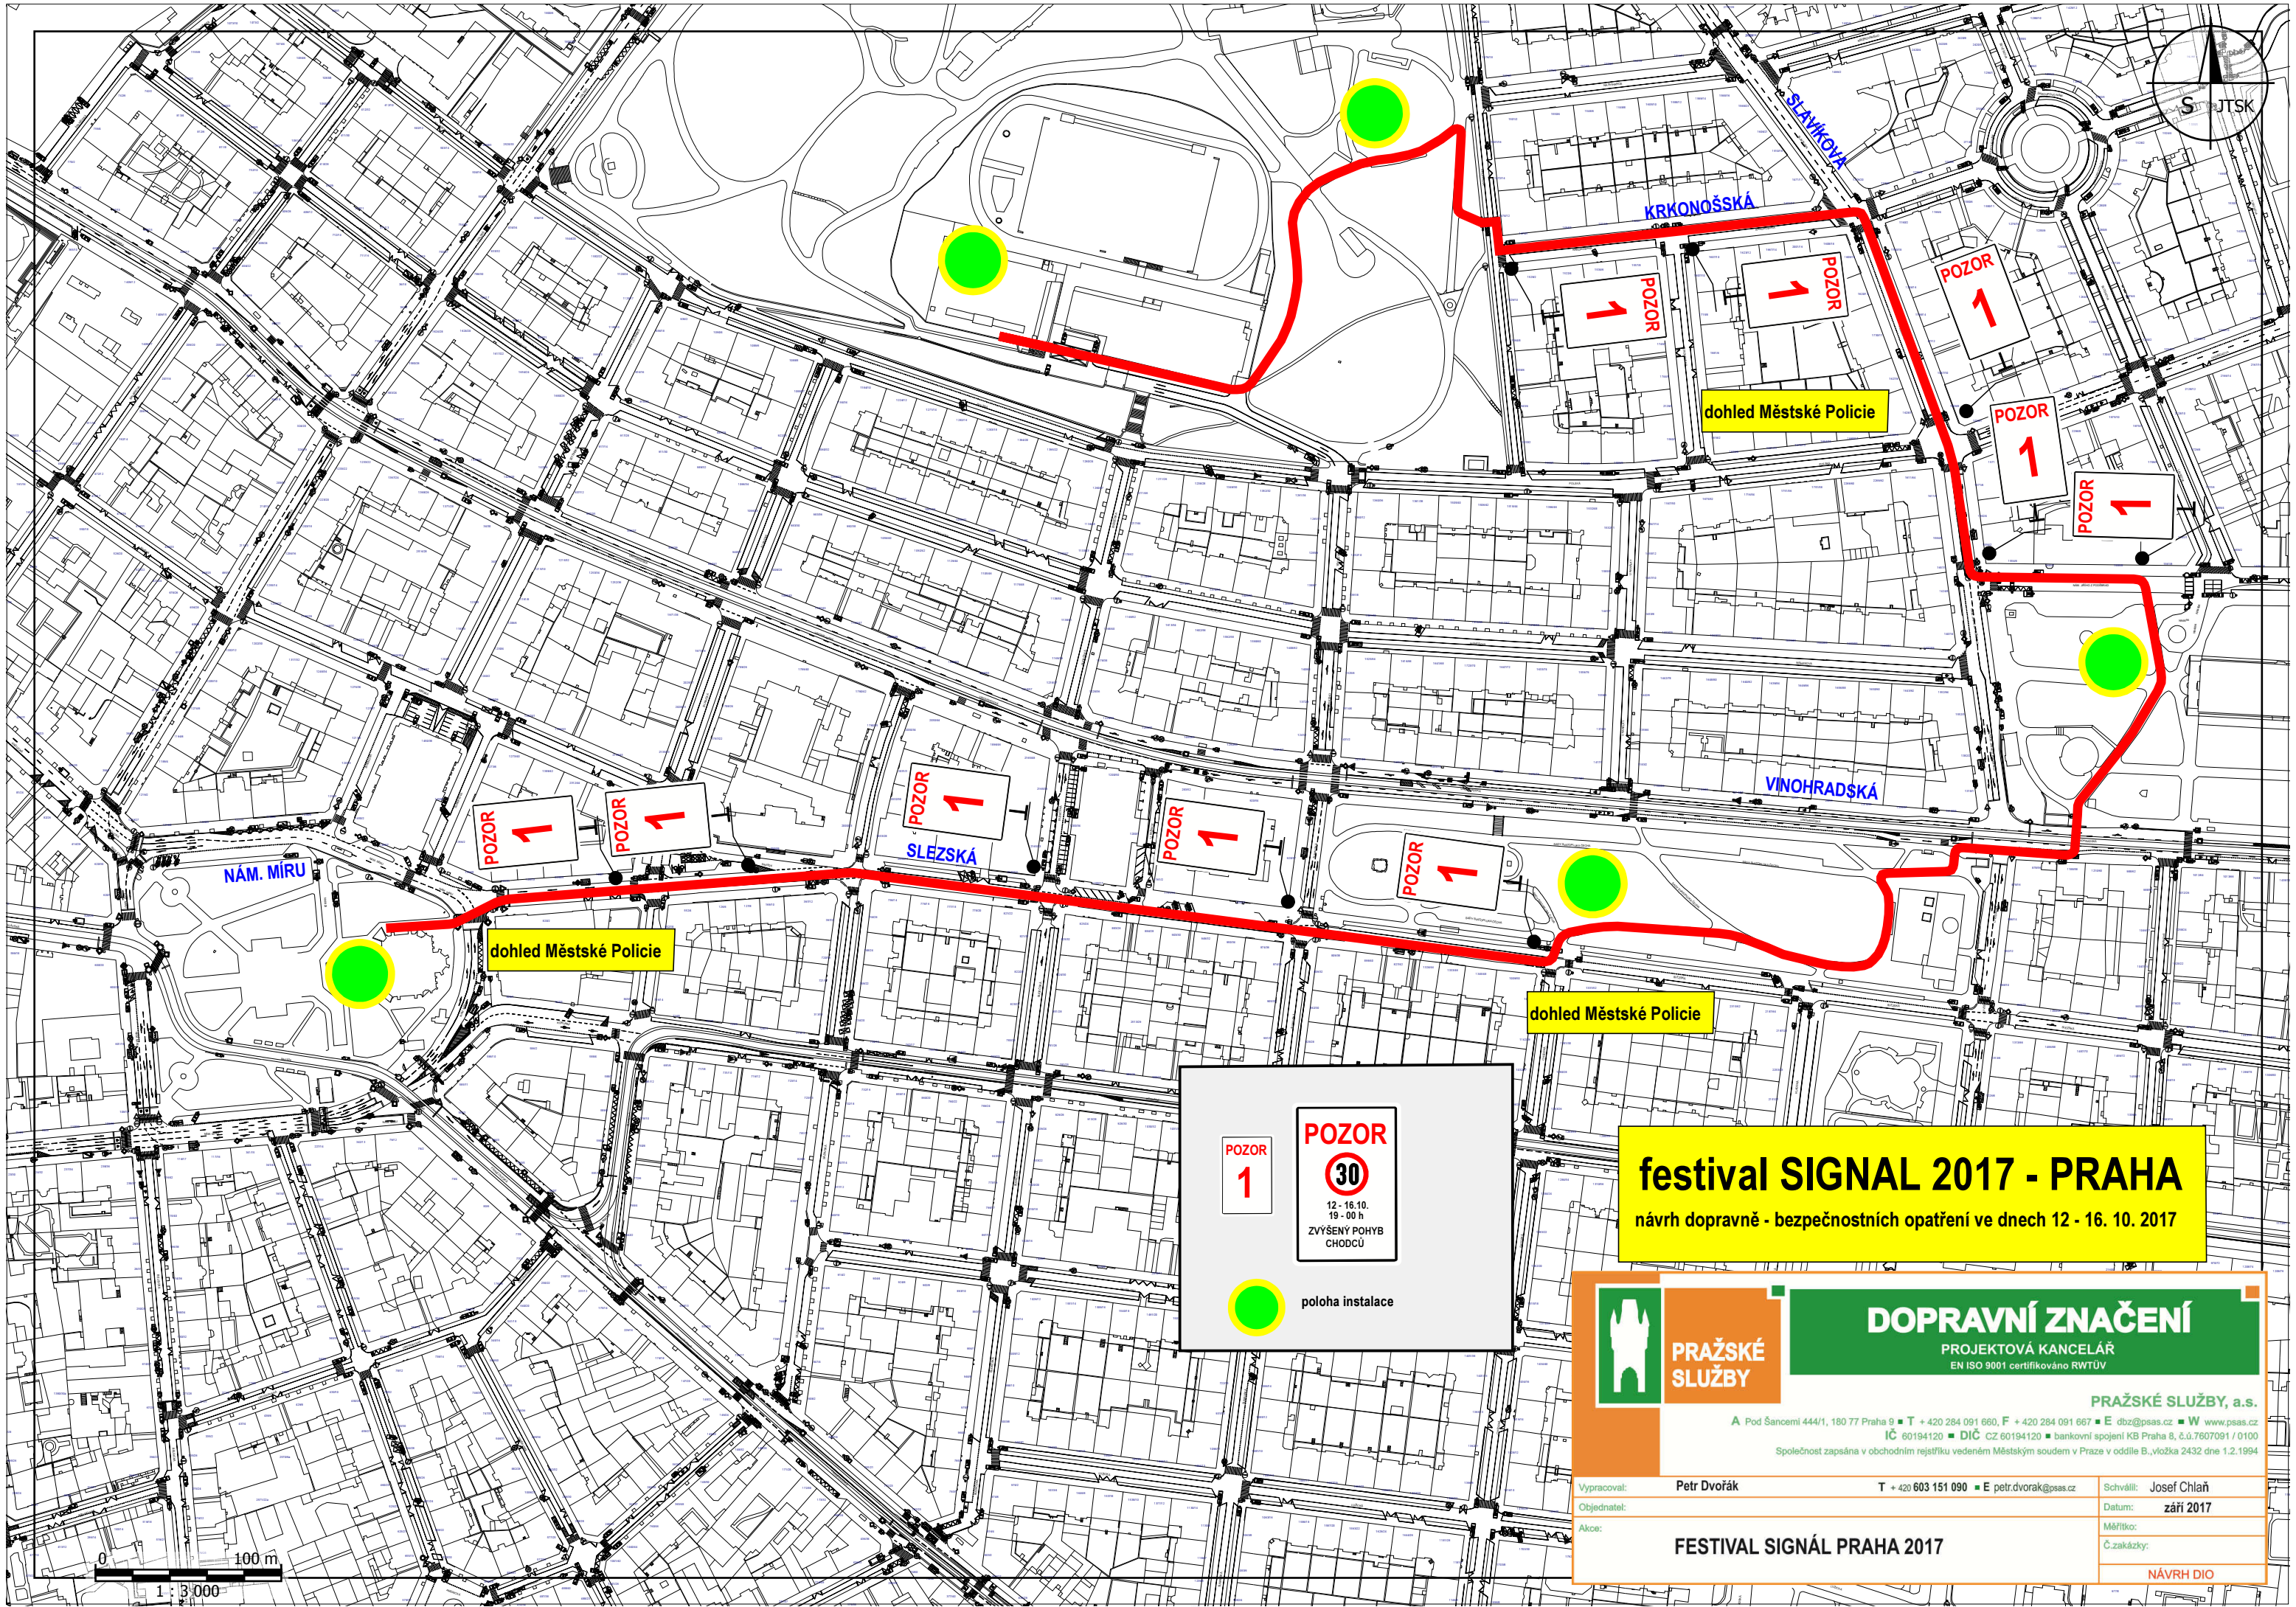

festival SIGNAL 2017 - PRAHA
 návrh dopavně - bezpečnostních opatření ve dnech 12 - 16. 10. 2017

POZOR 1

POZOR 30
 12 - 16. 10.
 19 - 00 h
 ZVÝŠENÝ POHYB
 CHODCŮ

 poloha instalace

PRAŽSKÉ SLUŽBY

DOPRAVNÍ ZNAČENÍ
 PROJEKTOVÁ KANCELÁŘ
 EN ISO 9001 certifikováno RWTÜV

PRAŽSKÉ SLUŽBY, a.s.
 A Pod Šancemi 444/1, 180 77 Praha 9 ■ T + 420 284 091 660, F + 420 284 091 667 ■ E dbz@psas.cz ■ W www.psas.cz
 IČ 60194120 ■ DIČ CZ 60194120 ■ bankovní spojení KB Praha 8, č.ú.7607091 / 0100
 Společnost zapsána v obchodním rejstříku vedeném Městským soudem v Praze v oddíle B, voška 2432 dne 1.2.1994

Vypracoval: Petr Dvořák	T + 420 603 151 090 ■ E petr.dvorak@psas.cz	Schválil: Josef Chlaň
Objednatel:		Datum: září 2017
Akce: FESTIVAL SIGNÁL PRAHA 2017		Měřilko:
		Č.zakázky:

NÁVRH DIO

0 100 m
 1 : 3 000