


ZAHRADA KINSKYCH

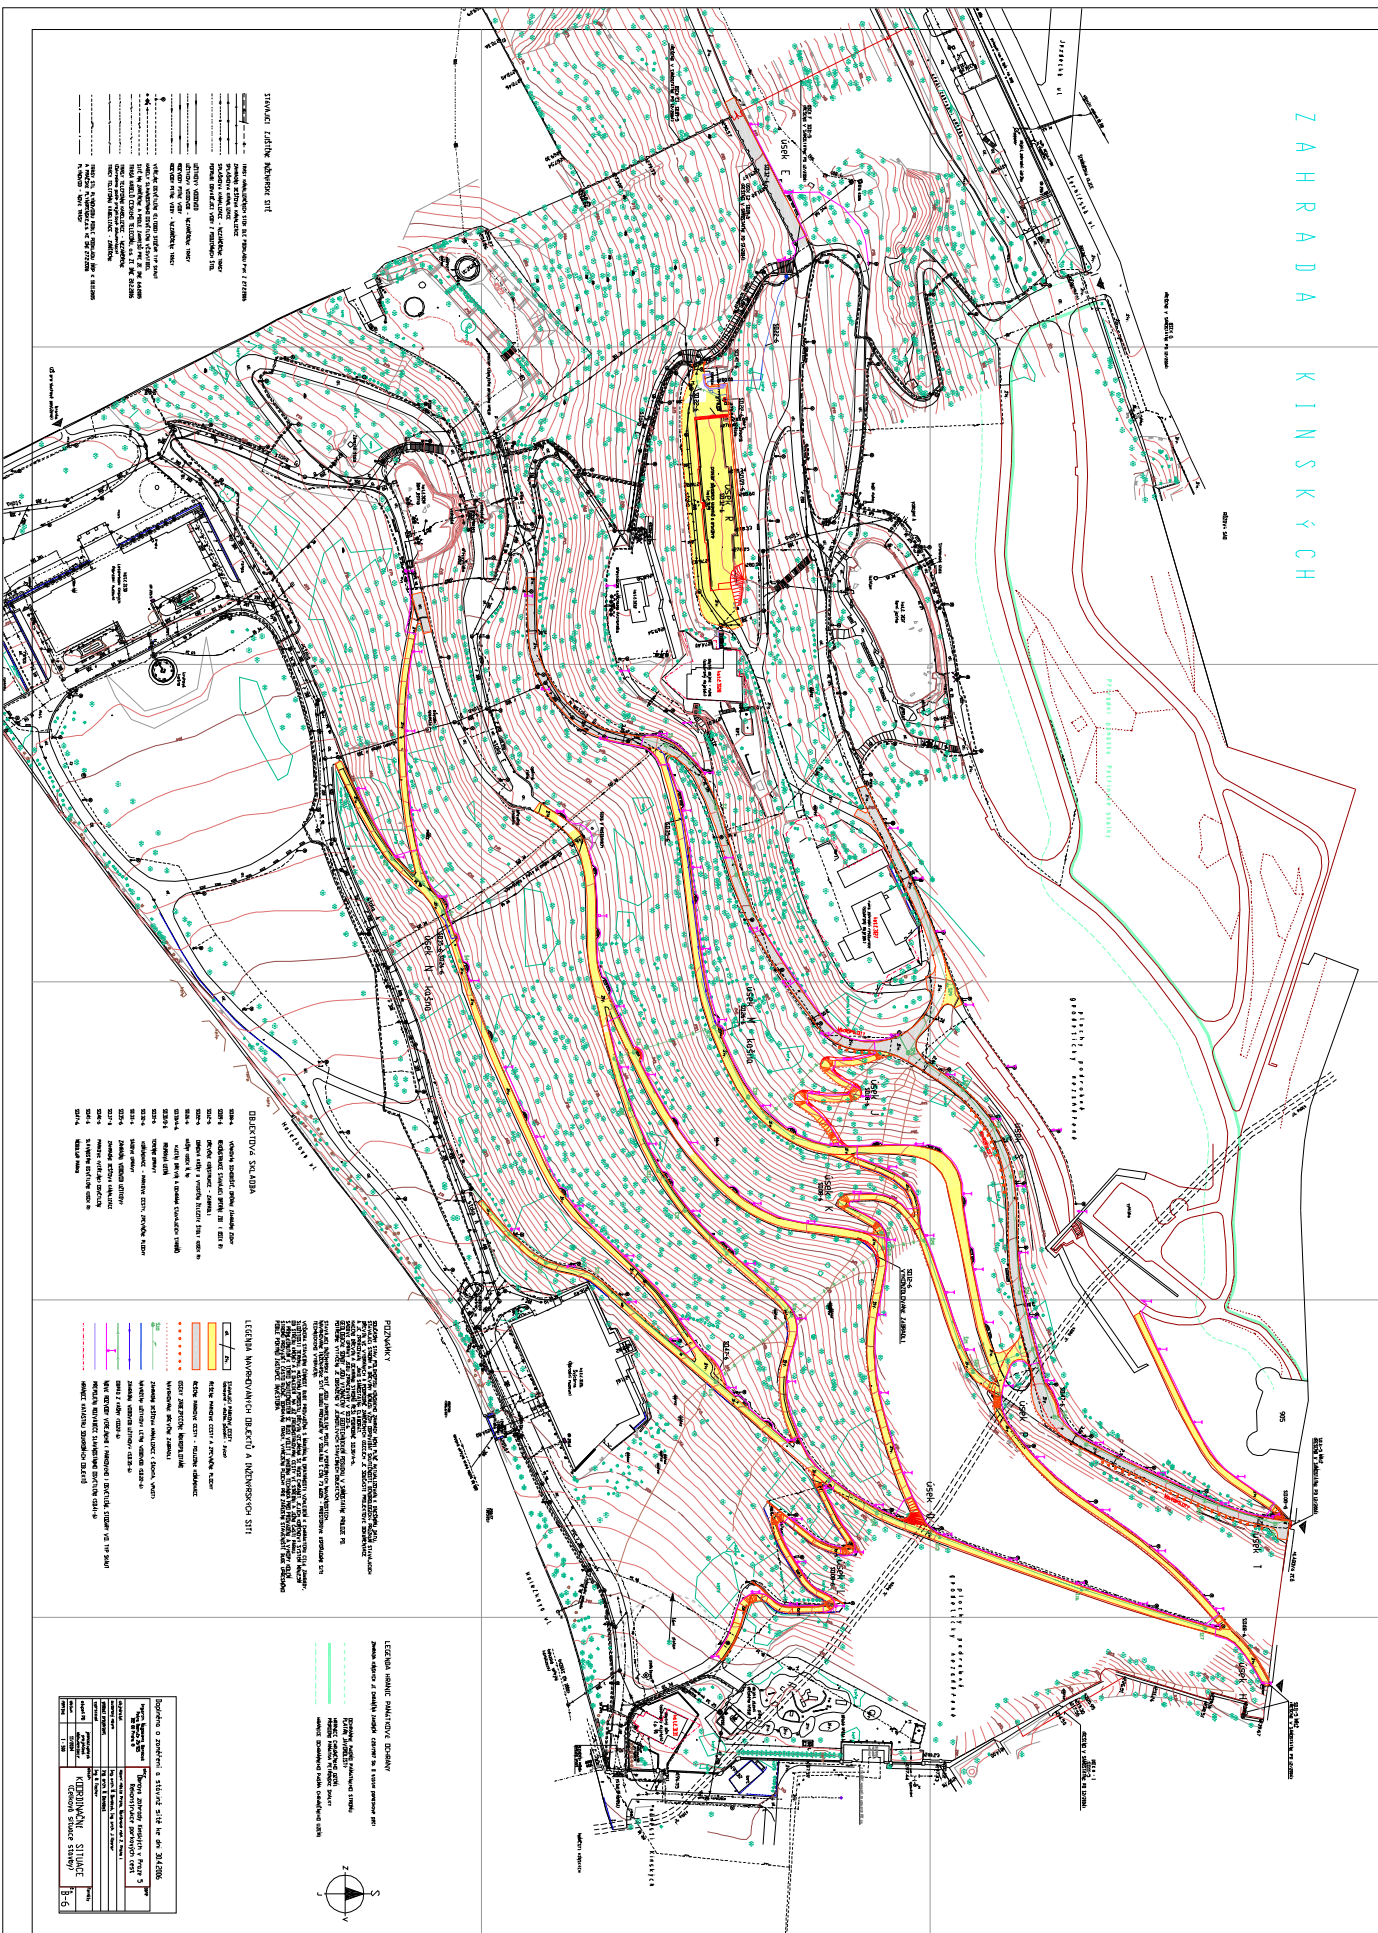





