

LEGENDA

Rozdělení stromů podle sadovnické hodnoty

- 5

Dřeviny absolutně zdravé, dokonale zavětvené, typického tvaru a vzhledu, s dlouhodobým výhledem existence (nezbytně nutno počítat s jejich zachováním)
- 4


Dřeviny zdravé typického tvaru, jen nevýznamně narušené, s výrazným předpokladem dlouhodobého a kvalitního vývoje (nemělo by dojít k jejich likvidaci)
- 3

Dřeviny zdravé, jen nepodstatně poškozené, tvarově se mohou lišit od příslušného typu, i od spodu výrazně vyvětvené, s předpokladem dobrého obrůstání nebo pokud holé kmeny nejsou závadou vzhledu, perspektivní mladé dřeviny dosud nedostatečně vyvinuté, vždy s dlouhodobým výhledem existence (dřeviny tvořící základní sadovnický materiál)
- 2

Dřeviny značně poškozené, vysoko vyvětvené bez předpokladu dobrého obrůstání, velmi staré, málo vitální, výrazně prosychající nebo lišící se od typického tvaru původního druhu, s omezeným předpokladem dalšího vývoje, i nově dosazené nekvalitní stromy s nedostatečně zapěstovanou nebo téměř žádnou korunou (postupné odstranění z porostů)
- 1

Dřeviny zdravotně velmi poškozené, ohrožující ostatní, odumírající, hrozící zřícením, předpoklady dalšího vývoje jsou minimální (odstranit v co nejkratší době)
- 1

Odstraněné bednění
- Vysazené dřeviny, á 10 m, Quercus petraea, 6 ks

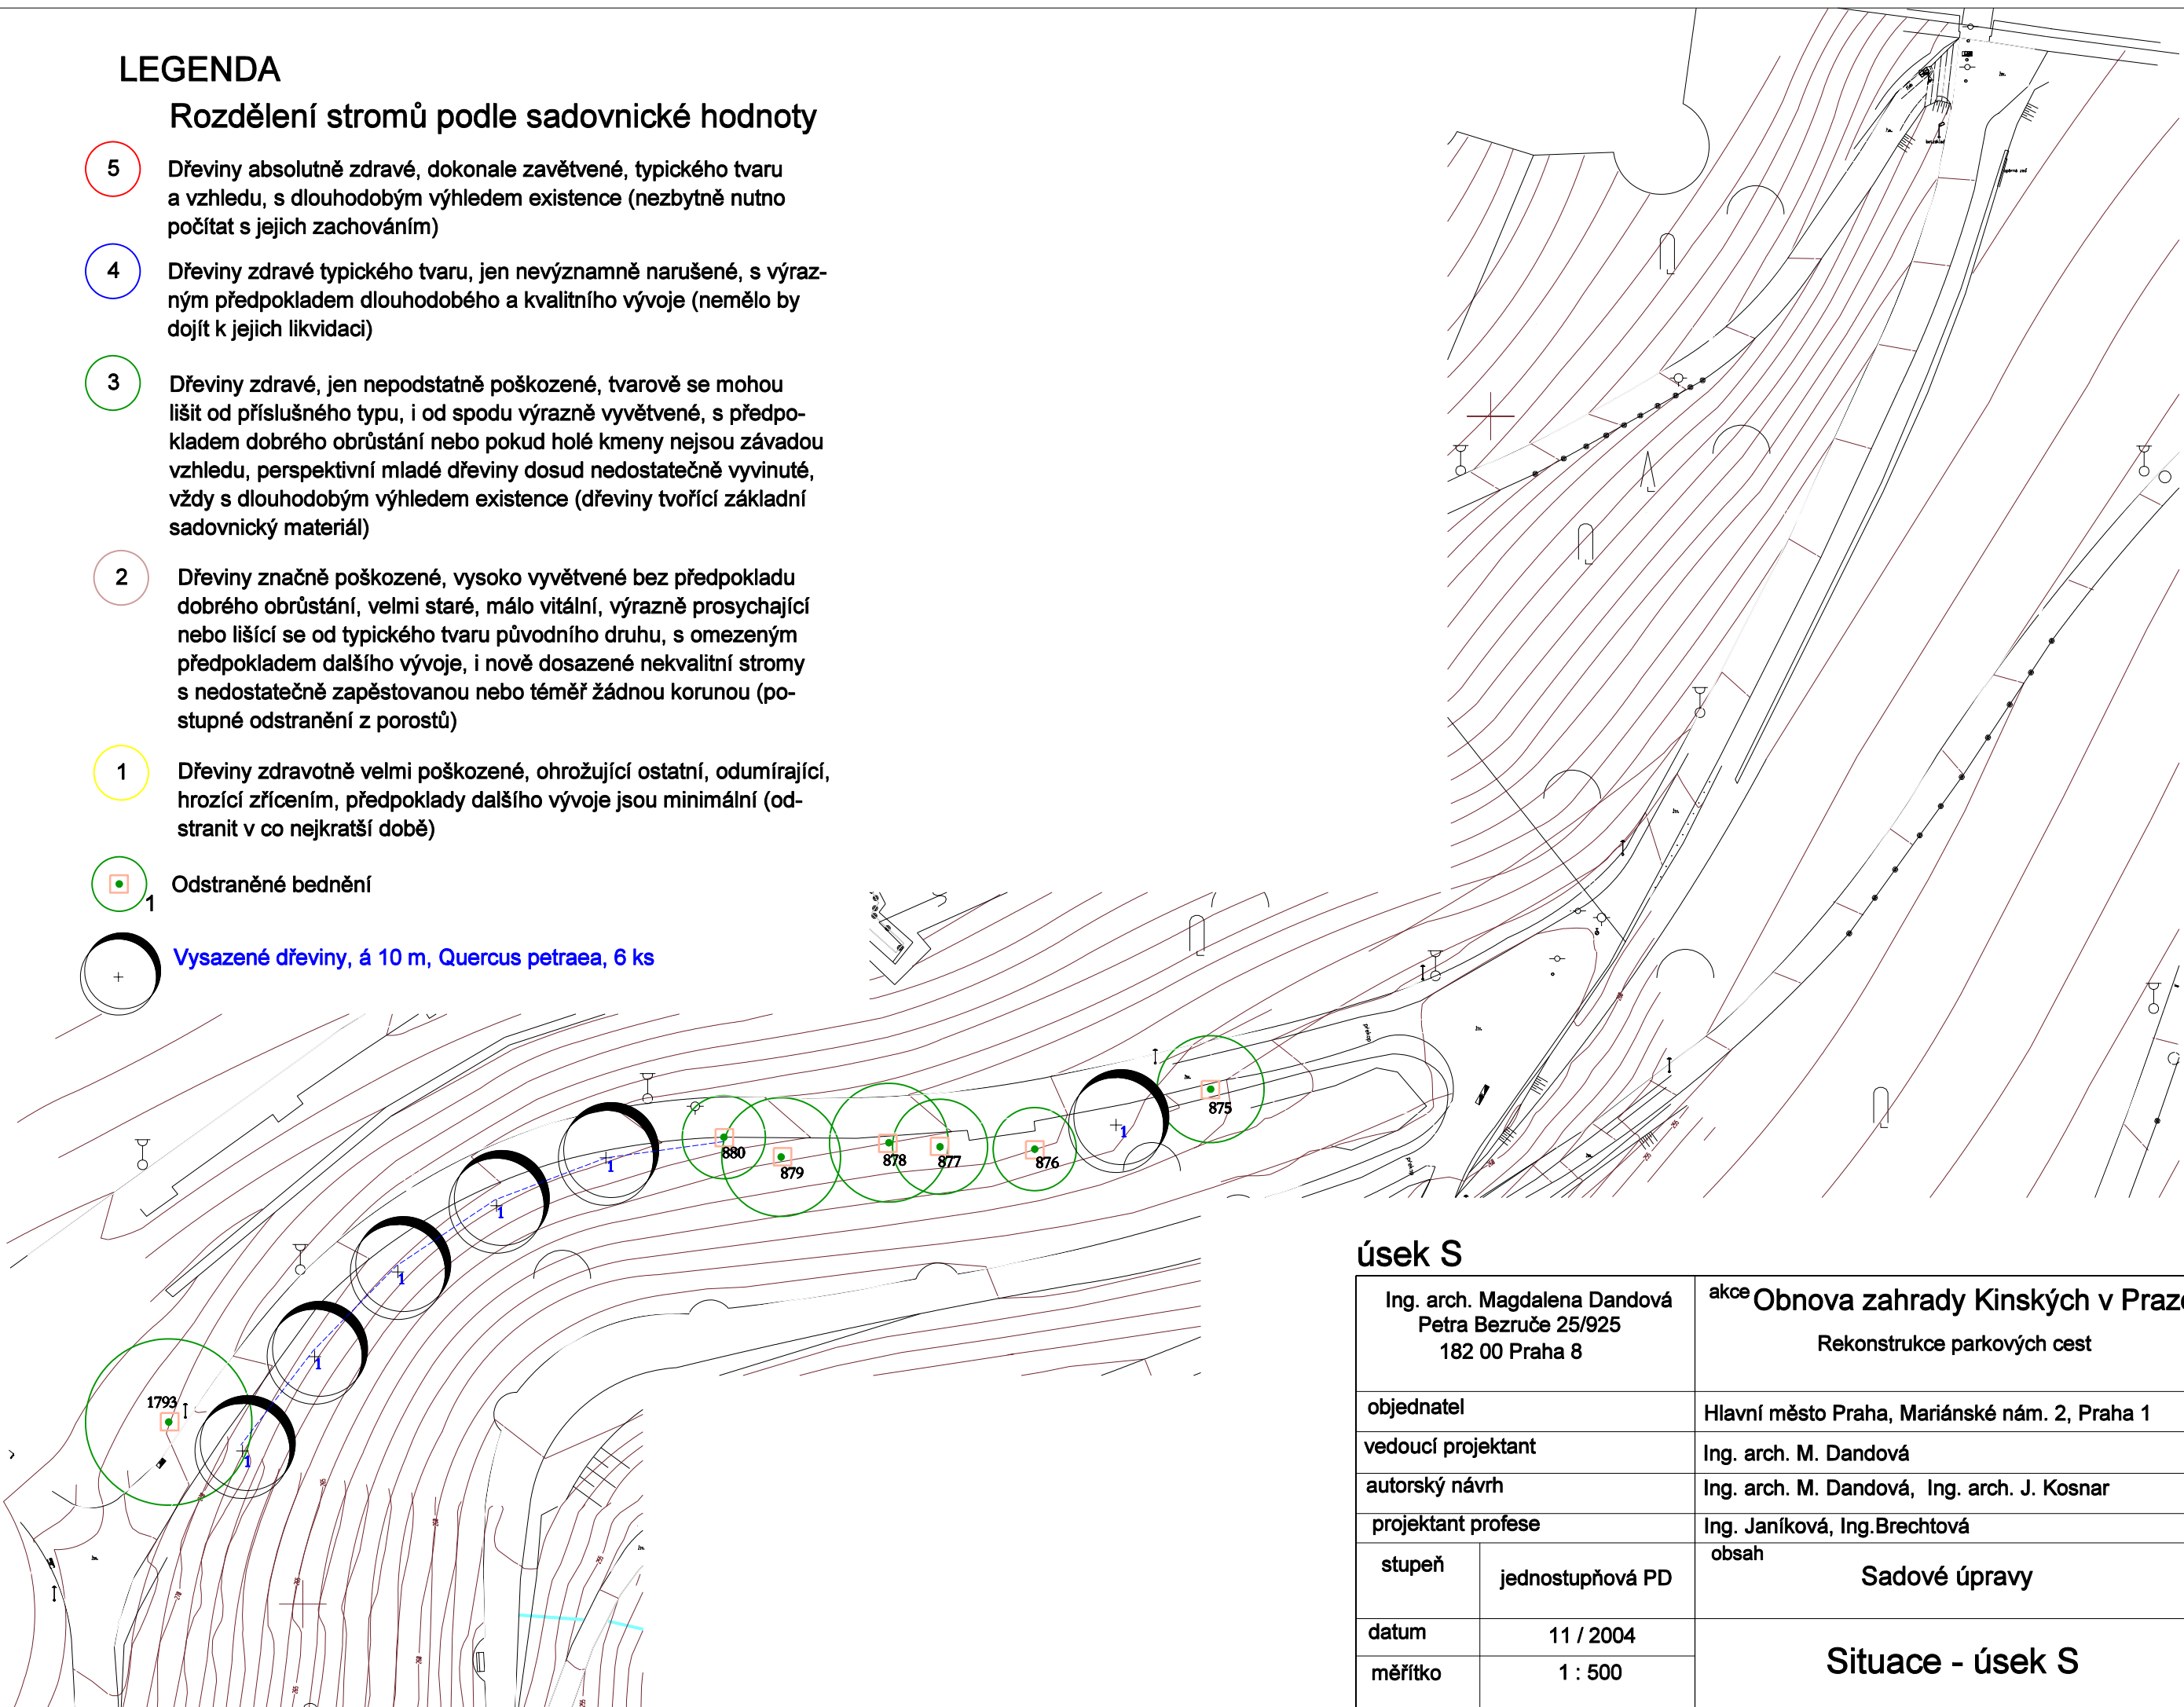

úsek S

S.O.33-6

Ing. arch. Magdalena Dandová Petra Bezruč 25/925 182 00 Praha 8		akceObnova zahrady Kinských v Praze 5 Rekonstrukce parkových cest	paré
objednatel		Hlavní město Praha, Mariánské nám. 2, Praha 1	
vedoucí projektant		Ing. arch. M. Dandová	
autorský návrh		Ing. arch. M. Dandová, Ing. arch. J. Kosnar	
projektant profese		Ing. Janíková, Ing. Brechtová	
stupeň	jednostupňová PD	obsahSadové úpravy	formáty2 A4
datum	11 / 2004	Situace - úsek S	číslo výkresu03/S
měřítko	1 : 500		