


Rekonstrukce uličního stromořadí v ulici U Rajské zahrady Praha 3 - Žižkov


Měřítko 1:500

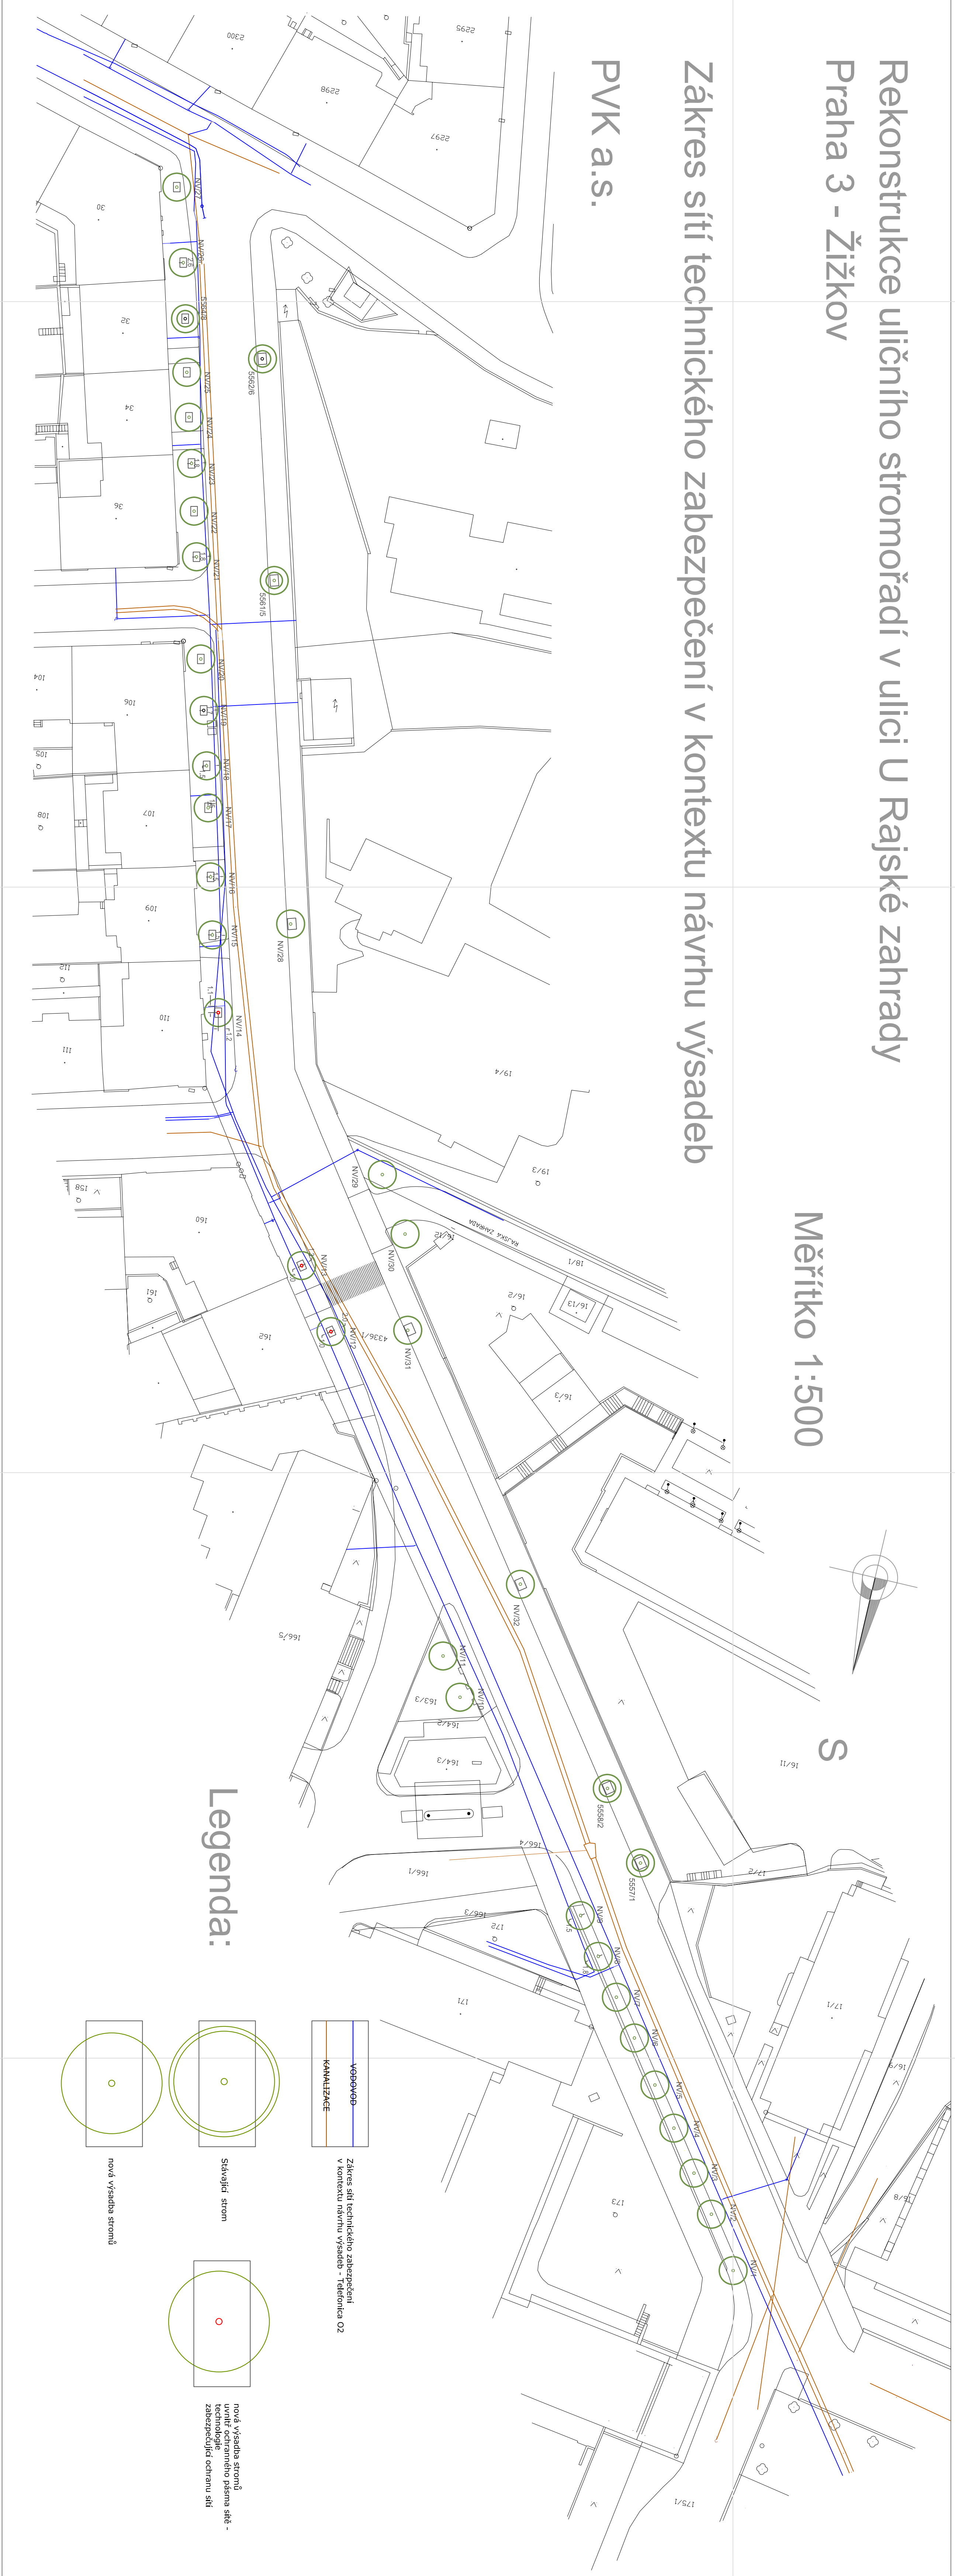

Rekonstrukce uličního stromořadí v ulici U Rajské zahrady Praha 3 - Žižkov


Zákres síti technického zabezpečení v kontextu návrhu výsadeb

Sdělovací vedení

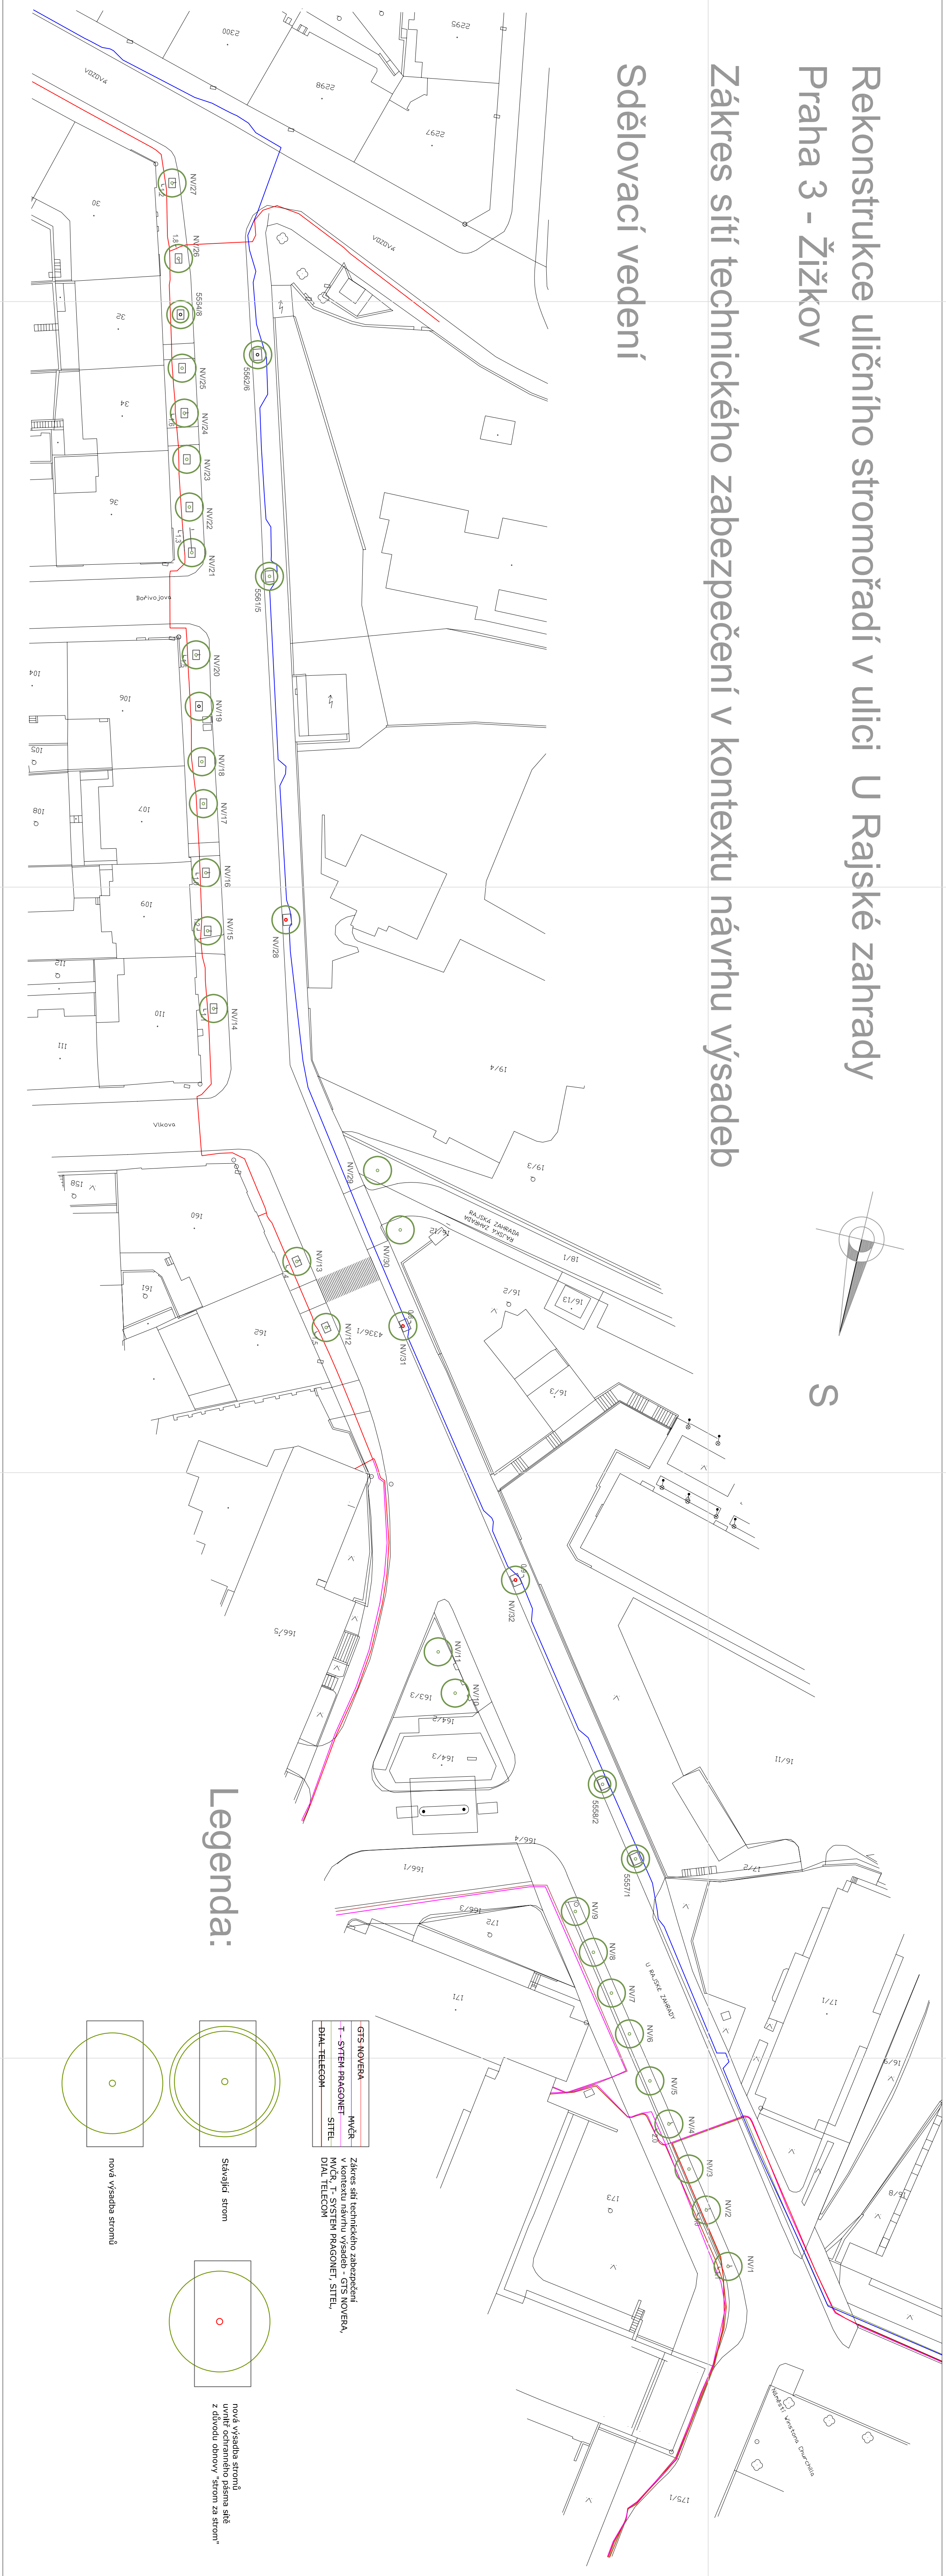

Rekonstrukce uličního stromořadí

Praha 3 - Žižkov

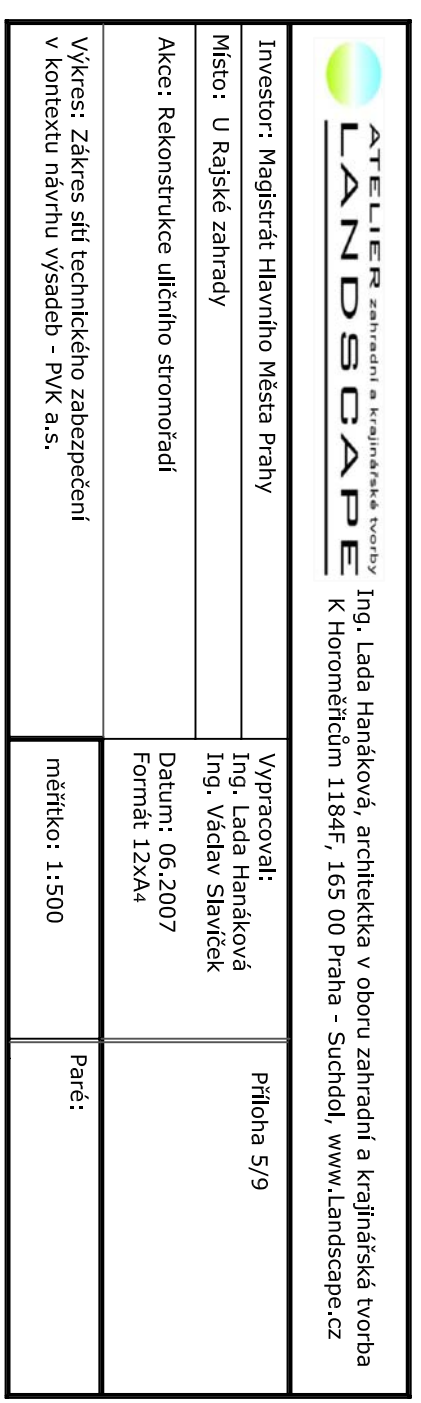

Rekonstrukce uličního stromořadí

Praha 3 - Žižkov

