





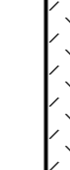
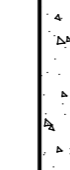




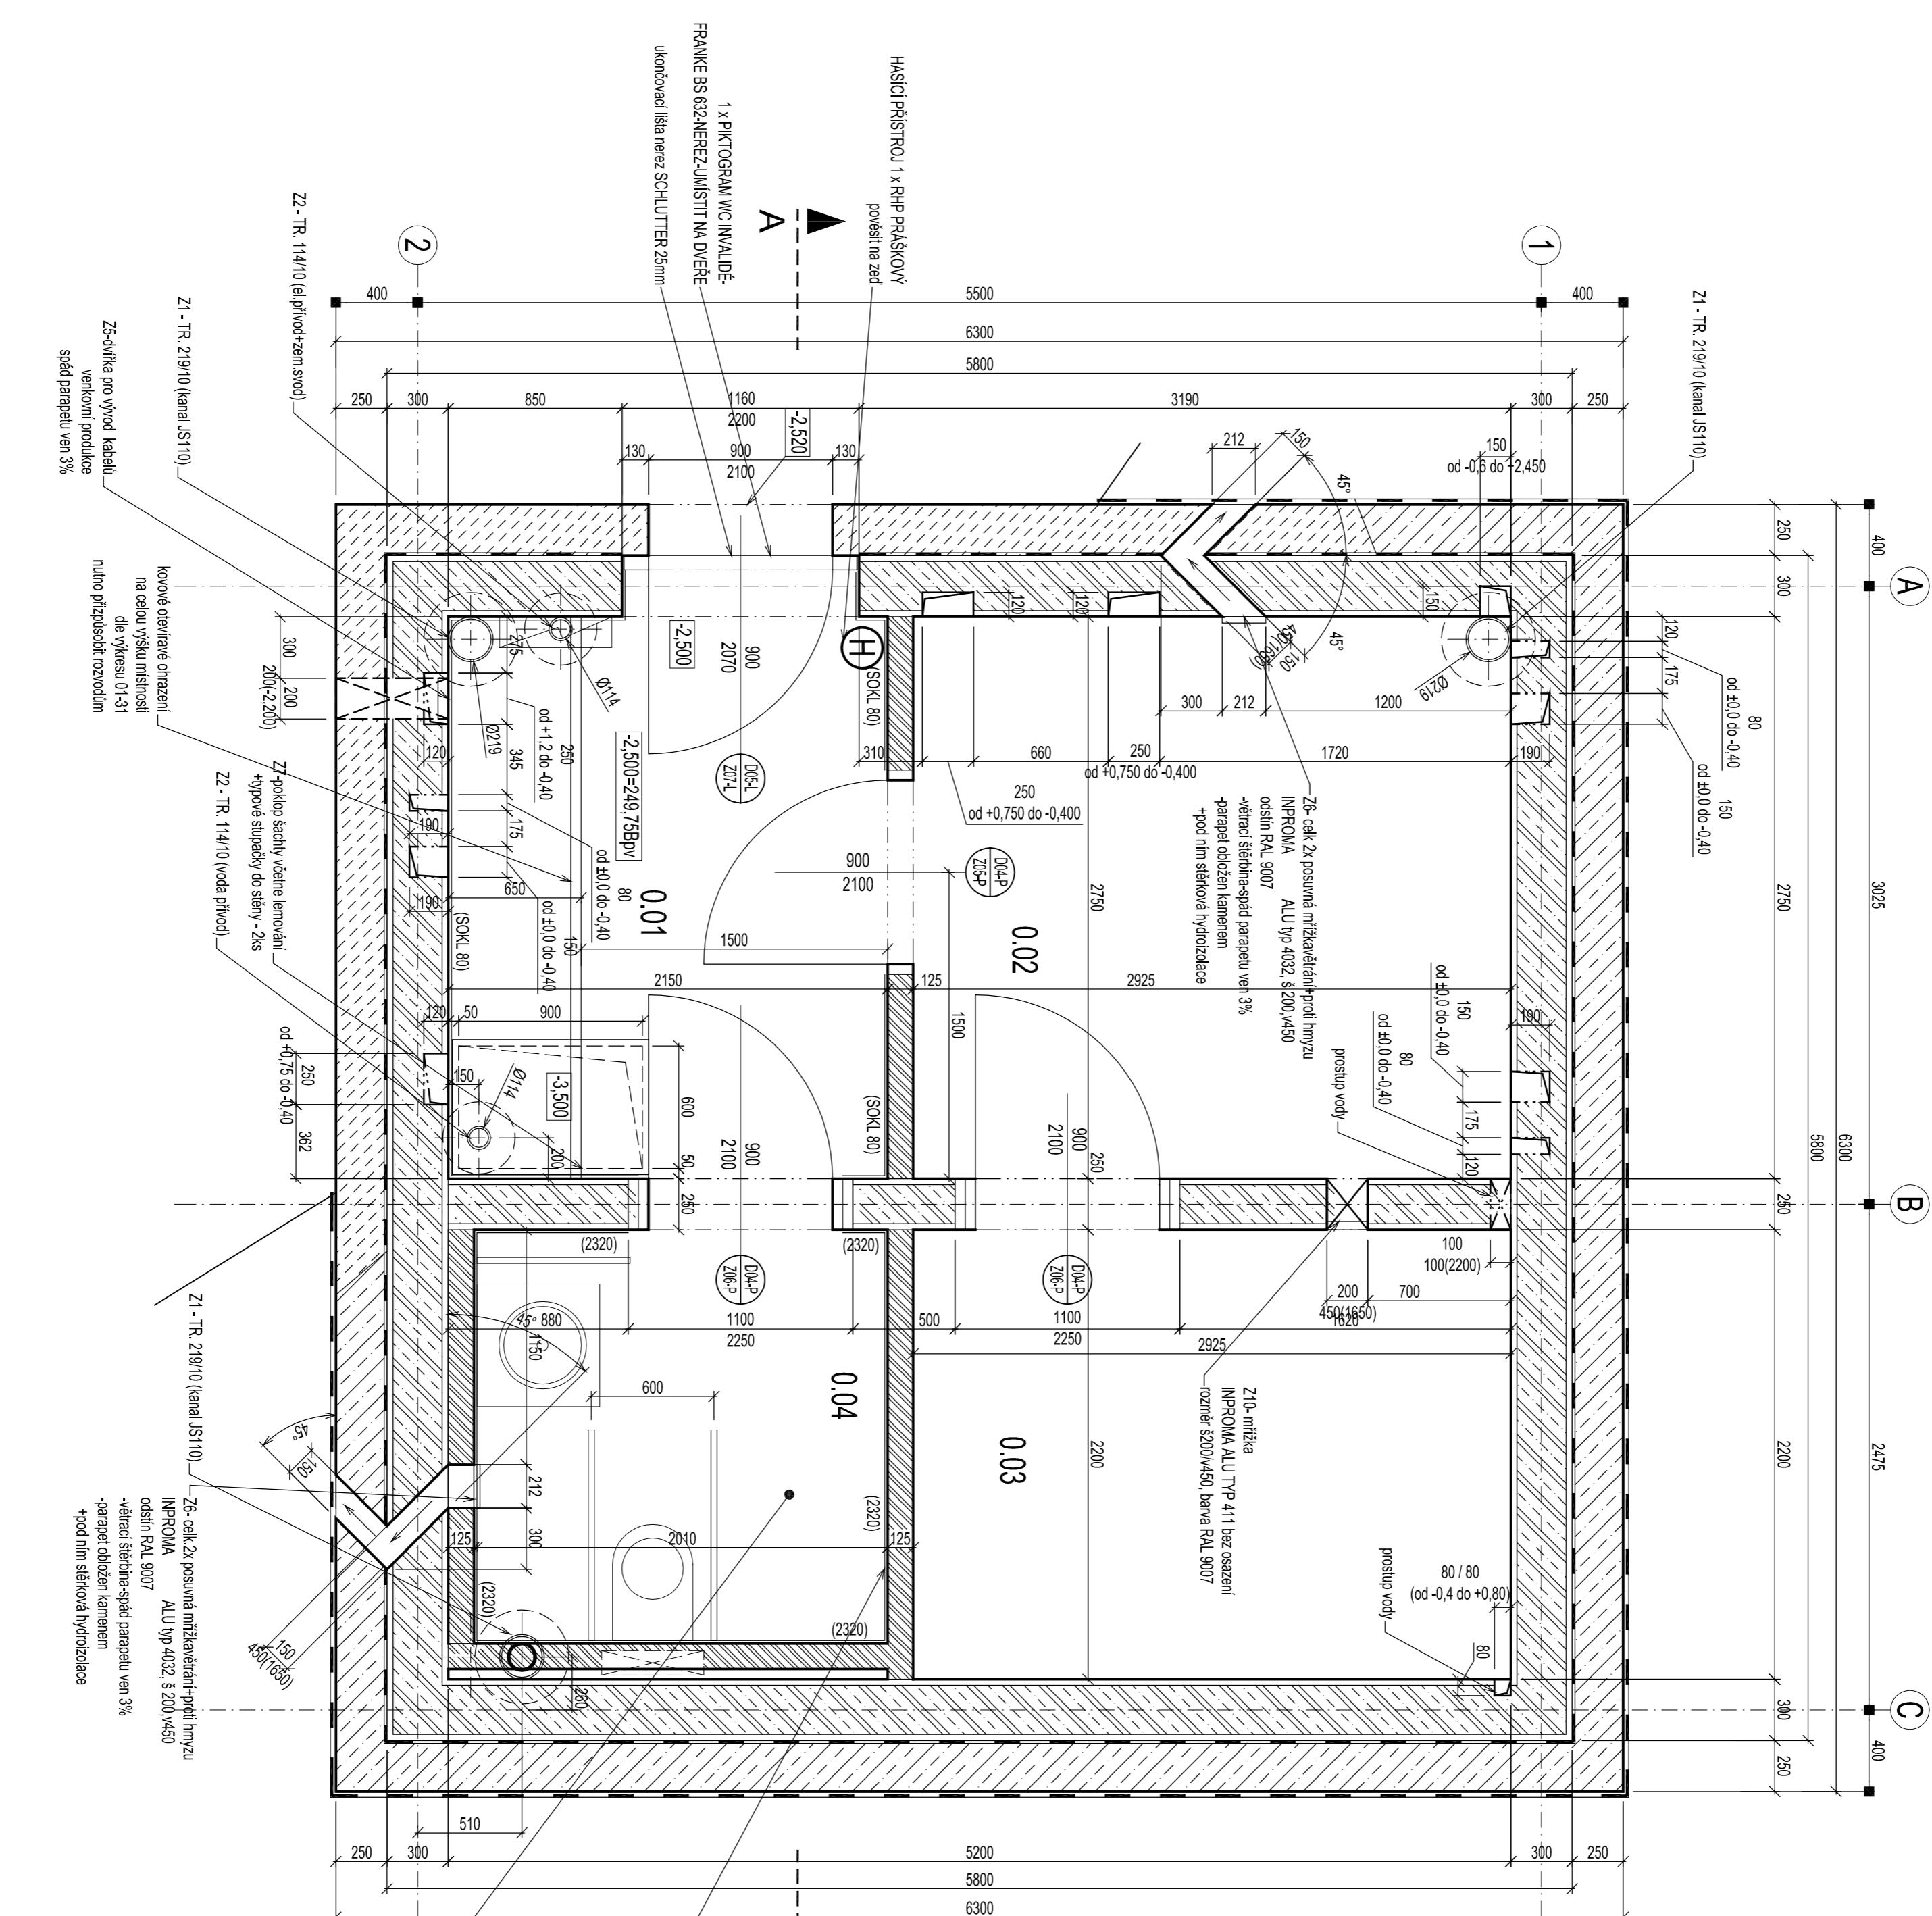
TABULKA MÍSTNOSTI

Číslo místnosti	Plocha (m ²)	Podlahová vrstva	Stěnová vrstva	Stropní vrstva
0.01 ZOBĚR	5.90	KERAMICKÁ DLŽBA	OMITKA-STUKA-TEREKER-SOKL	STROPA-POVRCH
0.02 SÍDL. VÁBKU A MOBLILKÉ	8.00	CEMSTĚKOVÝSUS. EPPOXD.MĚR. 2M+SOKL. 100MM	OMITKA-STUKA-MĚR	OMITKA-STUKA-MĚR
0.03 SÍDL. VÁBKU A MOBLILKÉ	6.40	CEMSTĚKOVÝSUS. EPPOXD.MĚR. 2M+SOKL. 100MM	OMITKA-STUKA-MĚR	OMITKA-STUKA-MĚR
0.04 WC-TELESNÉ POSTŽENÍ	4.01	KERAMICKÁ DLŽBA	KERAMICKÝ OBKLAD	OMITKA-STUKA-MĚR
ZÁSTAVĚNÁ PLOCHA	24.30			
ZÁSTAVĚNÁ PLOCHA	39.70			

LEGENDA MATERIÁLŮ

-  ZDNO KAMENNĚ KVALITNÍ PÍSKOVEC STĚNY 4.0M HOŘICE STŘECHA-LOH KOOPER
-  ŽB STĚNA Z BEDNICÍCH DLČIČU B0 25 TL. 300. B6 KLATOVY VZTUŽENÍ DLE STATIKY, NUTNĚ ČÁSTEČNĚ DOBĚDIT
-  ŽB STĚNA Z BEDNICÍCH DLČIČU B0 25 TL. 250. B6 KLATOVY VZTUŽENÍ DLE STATIKY, NUTNĚ ČÁSTEČNĚ DOBĚDIT
-  PŘÍČKOVĚ ZDNO V TONG P4-700-TL. 125mm MALTA V TONG TENKOVĚSTVĀ
-  PŘÍČKOVĚ ZDNO V TONG P4-600-TL. 50mm MALTA V TONG TENKOVĚSTVĀ POUZE ZAPLETOVĀNI ROZVODŮ !!!
-  BETON PROSTY, BEDNICE DLČICE B025+B15
-  IZOLACE PROTI VODĚ SYMBOL NARĚZLIE I NĚKOLIK Vrstev
-  NÁSTĚPNA ZEMINA HUNĚNKAL PO VRSTVĀCH MAX. PO 300 MM
-  STĚRK PISEK-PODSVP
-  ROSTLIVĚ TERĚN

1PP=40.000=252.25BPV
1PP=2.500=249.75BPV



- VÝRAVENÍ HYGIENICKÉ KABINY PRO TELESNÉ POSTŽENĚNÍ BUDE PŘESNĚ DLE POŽADAVKŮ VHLÁŠKY Č.389 / 2007/SK.
- WC, UMÝVADLO VÍZ. PROFESE ZDRAVOTĚCHNICKA
- 1x NĚREZ MĀDLO NA DVERICH ZEMĚNTR VE VŠEČE 800-800 NA CELOU ŠÍRKU
- 1x SKLOPNĚ MĀDLO VE VŠĀ 780 NAD PODLAHOU s držákem hadního papru; FRANKÉ CNTX 70A
- 1x SKLOPNĚ MĀDLO VE VŠĀ 780 NAD PODLAHOU FRANKÉ CNTX 70B
- 1x MĀDLO U UMÝVADLA FRANKÉ CNTX 43R
- 1x SKLOPNĚ ZRCADLO FRANKÉ CNTX 43R
- 1x VĚŠĀK NA OĚEVY DVOJITĚ VE VŠĀ 1200- FRANKÉ STRX 694
- 1x PŘÍTOGRAM WC INVALIDE- FRANKÉ BS 632-NĚREZUMÍSTTI NA DVERĚ (VSTUPNĀ A NA WC)
- 1x DĀVKOVĀC NA MĀDLO NĚREZANTNĀNDAL
- 1x NĚREZ ODPĀDĀKOVÝ KOS

A - S.0.05-7

Dokumentace pro výběr dodavatele

Ing.arch. Magdalena Dandová Feira Bezdruš 259293 182 00 Praha 8	Ohnová zahrada Kinských v Praze 5 Detské hřiště II a ohnová jeho okolí Objekt zázemí detského hřiště II	paré
odborníci	Hlavni město Praha, Městské nám. 2, Praha 1	
autorský návrh	Ing.arch. M.Dandová, Ing.arch. J.Kosnar	
vedoucí projektant	Ing.arch. M.Dandová	
projektant profese	Ing.P.Havlik	
stupně PD	dokumentace pro provedení stavby	obsah
datum	03 / 2008	01 Architektonické a stavebně technické řešení
měřitko	1:25	Půdorys 1.PP
		formátiv/ 8A4
		č.v. 01-06