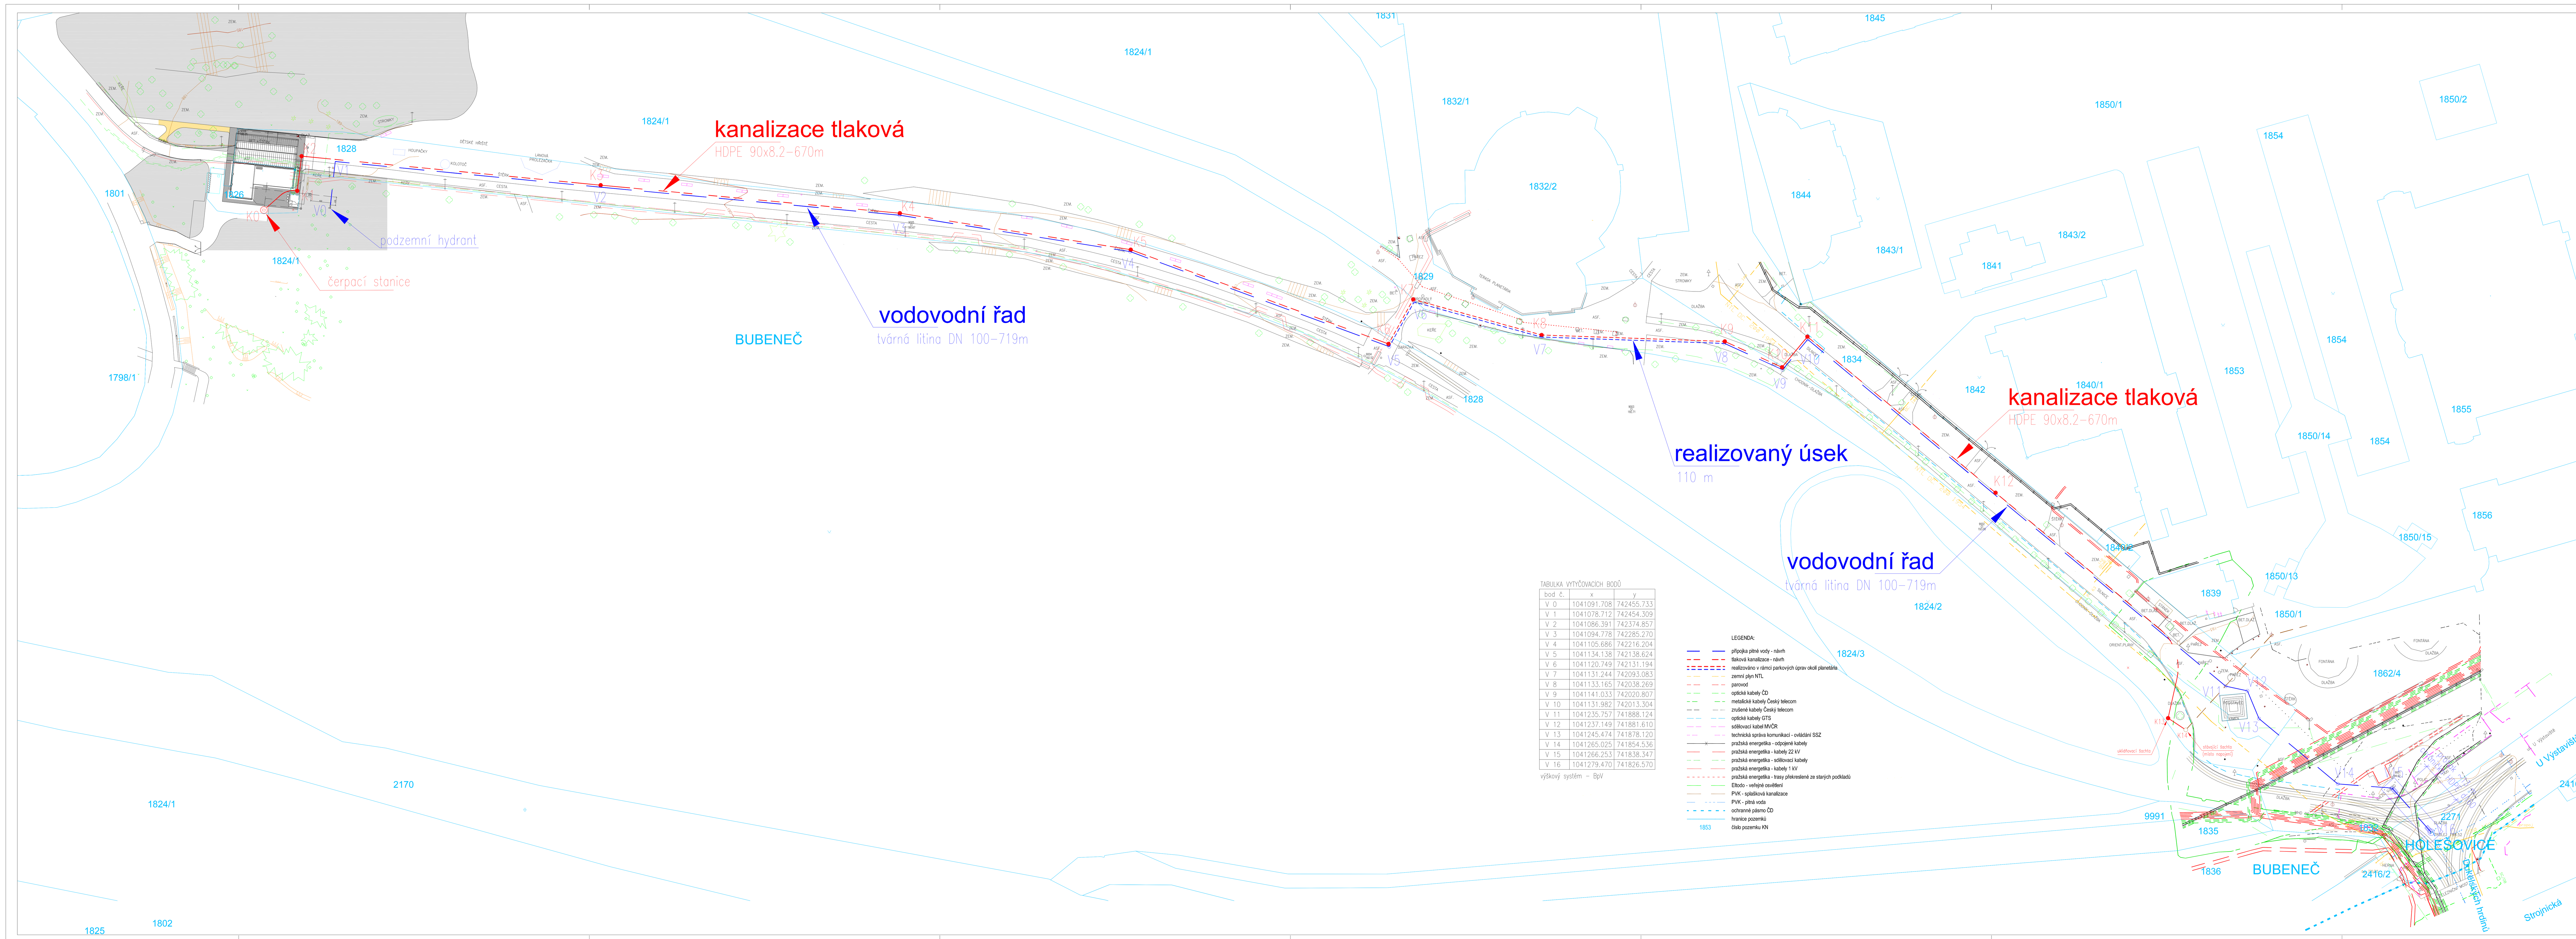

TABULKA VYTYČOVACÍCH BODŮ

bod č.	x	y
V 0	1041091.708	742455.733
V 1	1041078.712	742454.309
V 2	1041086.391	742374.857
V 3	1041094.778	742285.270
V 4	1041105.686	742216.204
V 5	1041134.138	742138.624
V 6	1041120.749	742131.194
V 7	1041131.244	742093.083
V 8	1041133.165	742038.269
V 9	1041141.033	742020.807
V 10	1041131.982	742013.304
V 11	1041235.757	741888.124
V 12	1041237.149	741881.610
V 13	1041245.474	741878.120
V 14	1041265.025	741854.536
V 15	1041266.253	741838.347
V 16	1041279.470	741826.570

výškový systém – BpV

LEGENDA:

- přípojka pitné vody - návrh
- tlaková kanalizace - návrh
- realizováno v rámci parkových úprav okolí planetária
- zemní plyn NTL
- parovod
- optické kabely ČD
- metalické kabely Český telecom
- zrušené kabely Český telecom
- optické kabely GTS
- sdělovací kabel MVČR
- technická správa komunikací - ovládání SSZ
- pražská energetika - odpojené kabely
- pražská energetika - kabely 22 kV
- pražská energetika - sdělovací kabely
- pražská energetika - kabely 1 kV
- pražská energetika - trasy překreslené ze starých podkladů
- Eltodo - veřejné osvětlení
- PVK - splašková kanalizace
- PVK - pitná voda
- ochranné pásmo ČD
- hranice pozemků
- 1853 číslo pozemku KN

REKONSTRUKCE A DOSTAVBA OBJEKTU BÝVALÉ STANICE TRAMVAJE V KRÁLOVSKÉ OBOŘE č.p.2 OBČERSTVENÍ A VEŘEJNÉ WC

objednatel: Odbor ochrany prostředí, Jungmannova 35/29, 110 00 Praha 1, zastoupená: ing.arch.J.Winklerem, řed.odboru

architekt: Architektonický atelier ing.arch. Jiří Žentel (Alena Žentelová & Jiří Žentel, architekti A11), Zavadilova 11, CZ - Praha 6, T/F: +420 224 314 967, e-mail: zentel@volny.cz

autoři návrhu: Ing.arch. Jiří Žentel, Ing.arch. Alena Žentelová, Ing.arch. Šárka Jinková

místo stavby: PRAHA 7, Královská obora

datum: 08/2006

stupeň: PROJEKT PRO PROVEDENÍ STAVBY

profese: **VEŘEJNÝ VODOVOD**

zpracovatel: SUNCAD, s.r.o., ing. Michal Šindelář, ing. Petr Kokeš, +420 233 085 444

měřítko: 1:500

výkres: situace

C/2.1

MĚŘÍTKO 10 20 m

±0,000 = 189.11 m n.m. (Bpv)