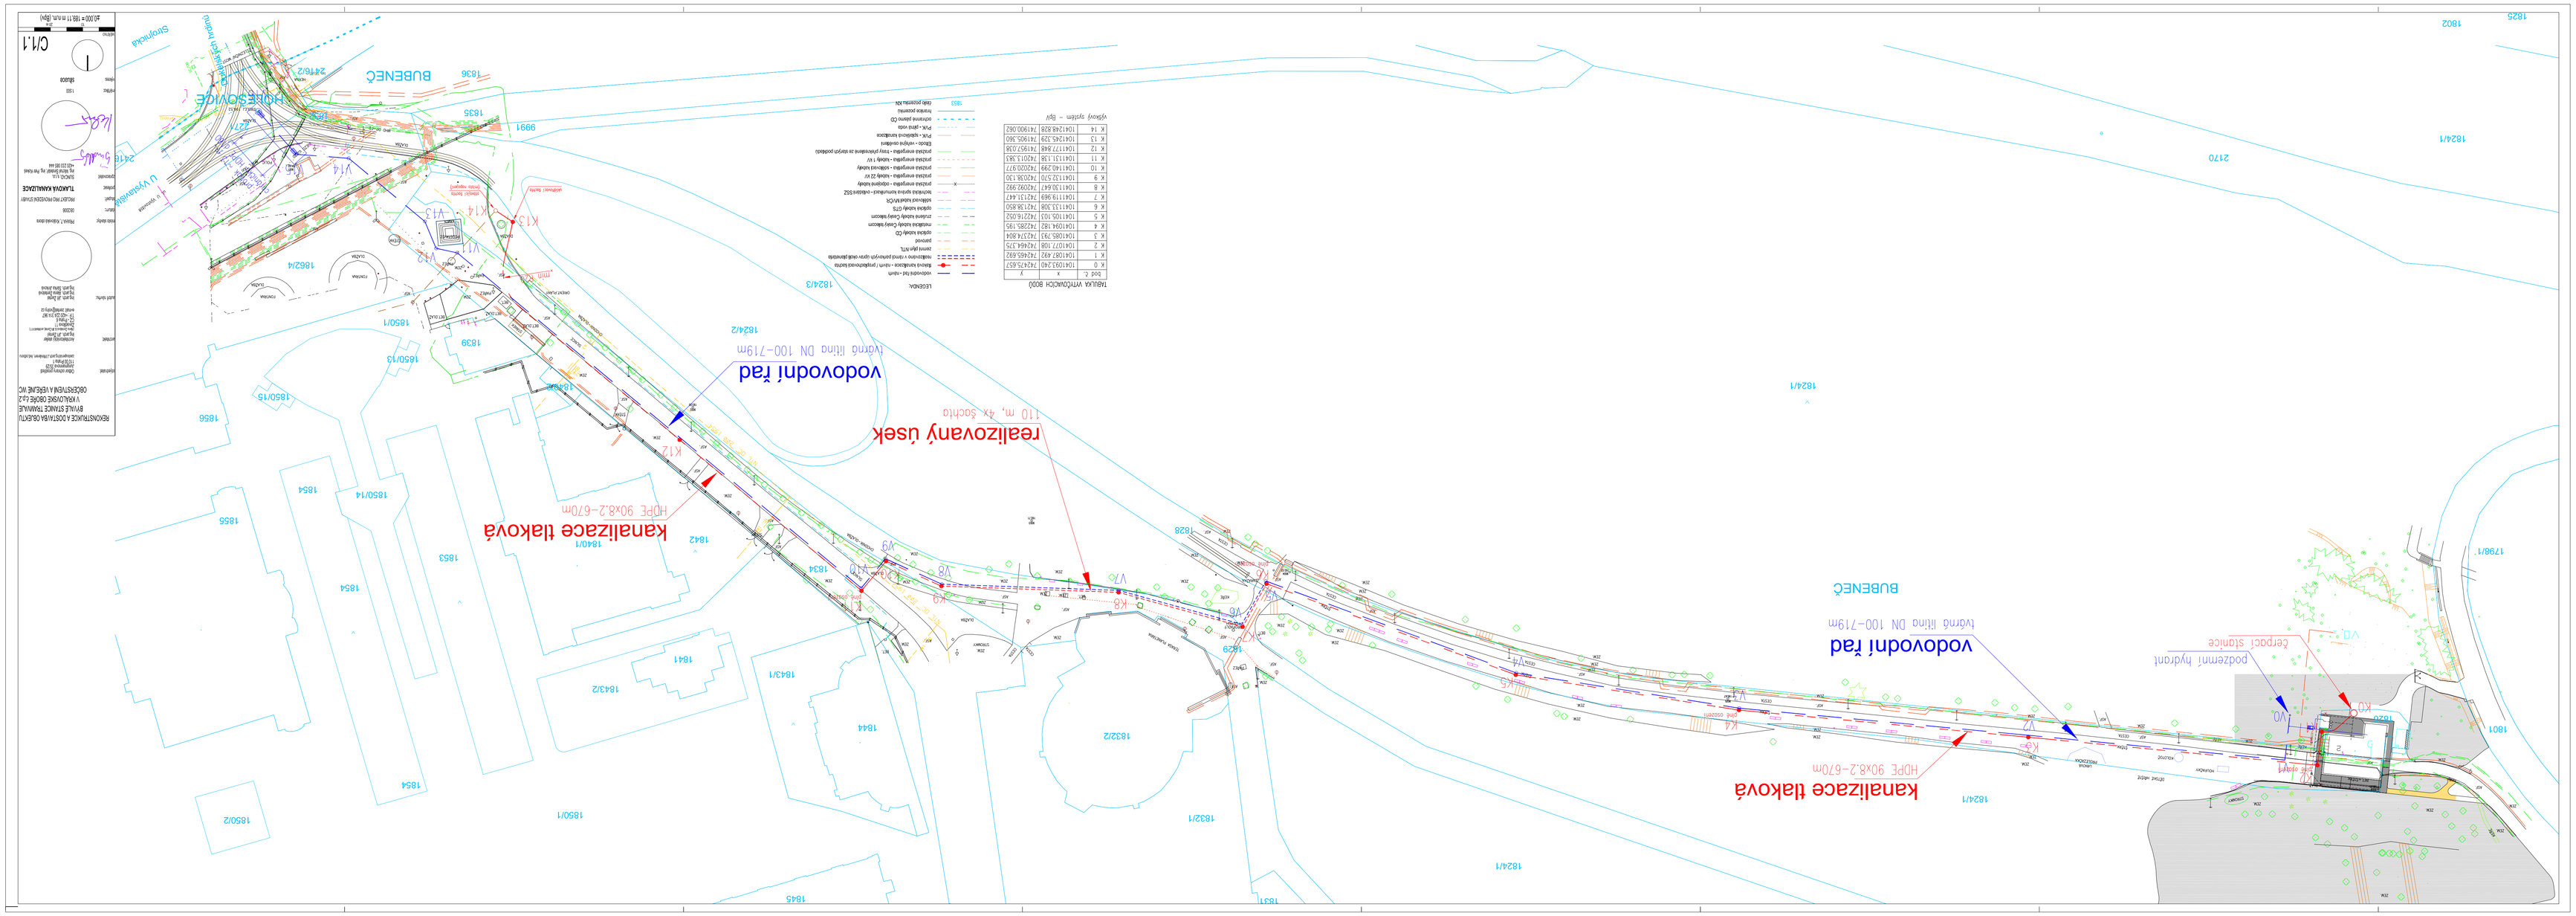
vodovodní řad
Ivdrná litina DN 100–719m
realizovaný úsek
110 m, 4x šoctlo
kanalizace tlaková
HDPE 90x8,2–670m
BUDENEČ
1824/3
1824/1
1825
1602
2170
1824/1
1824/1
1824/1