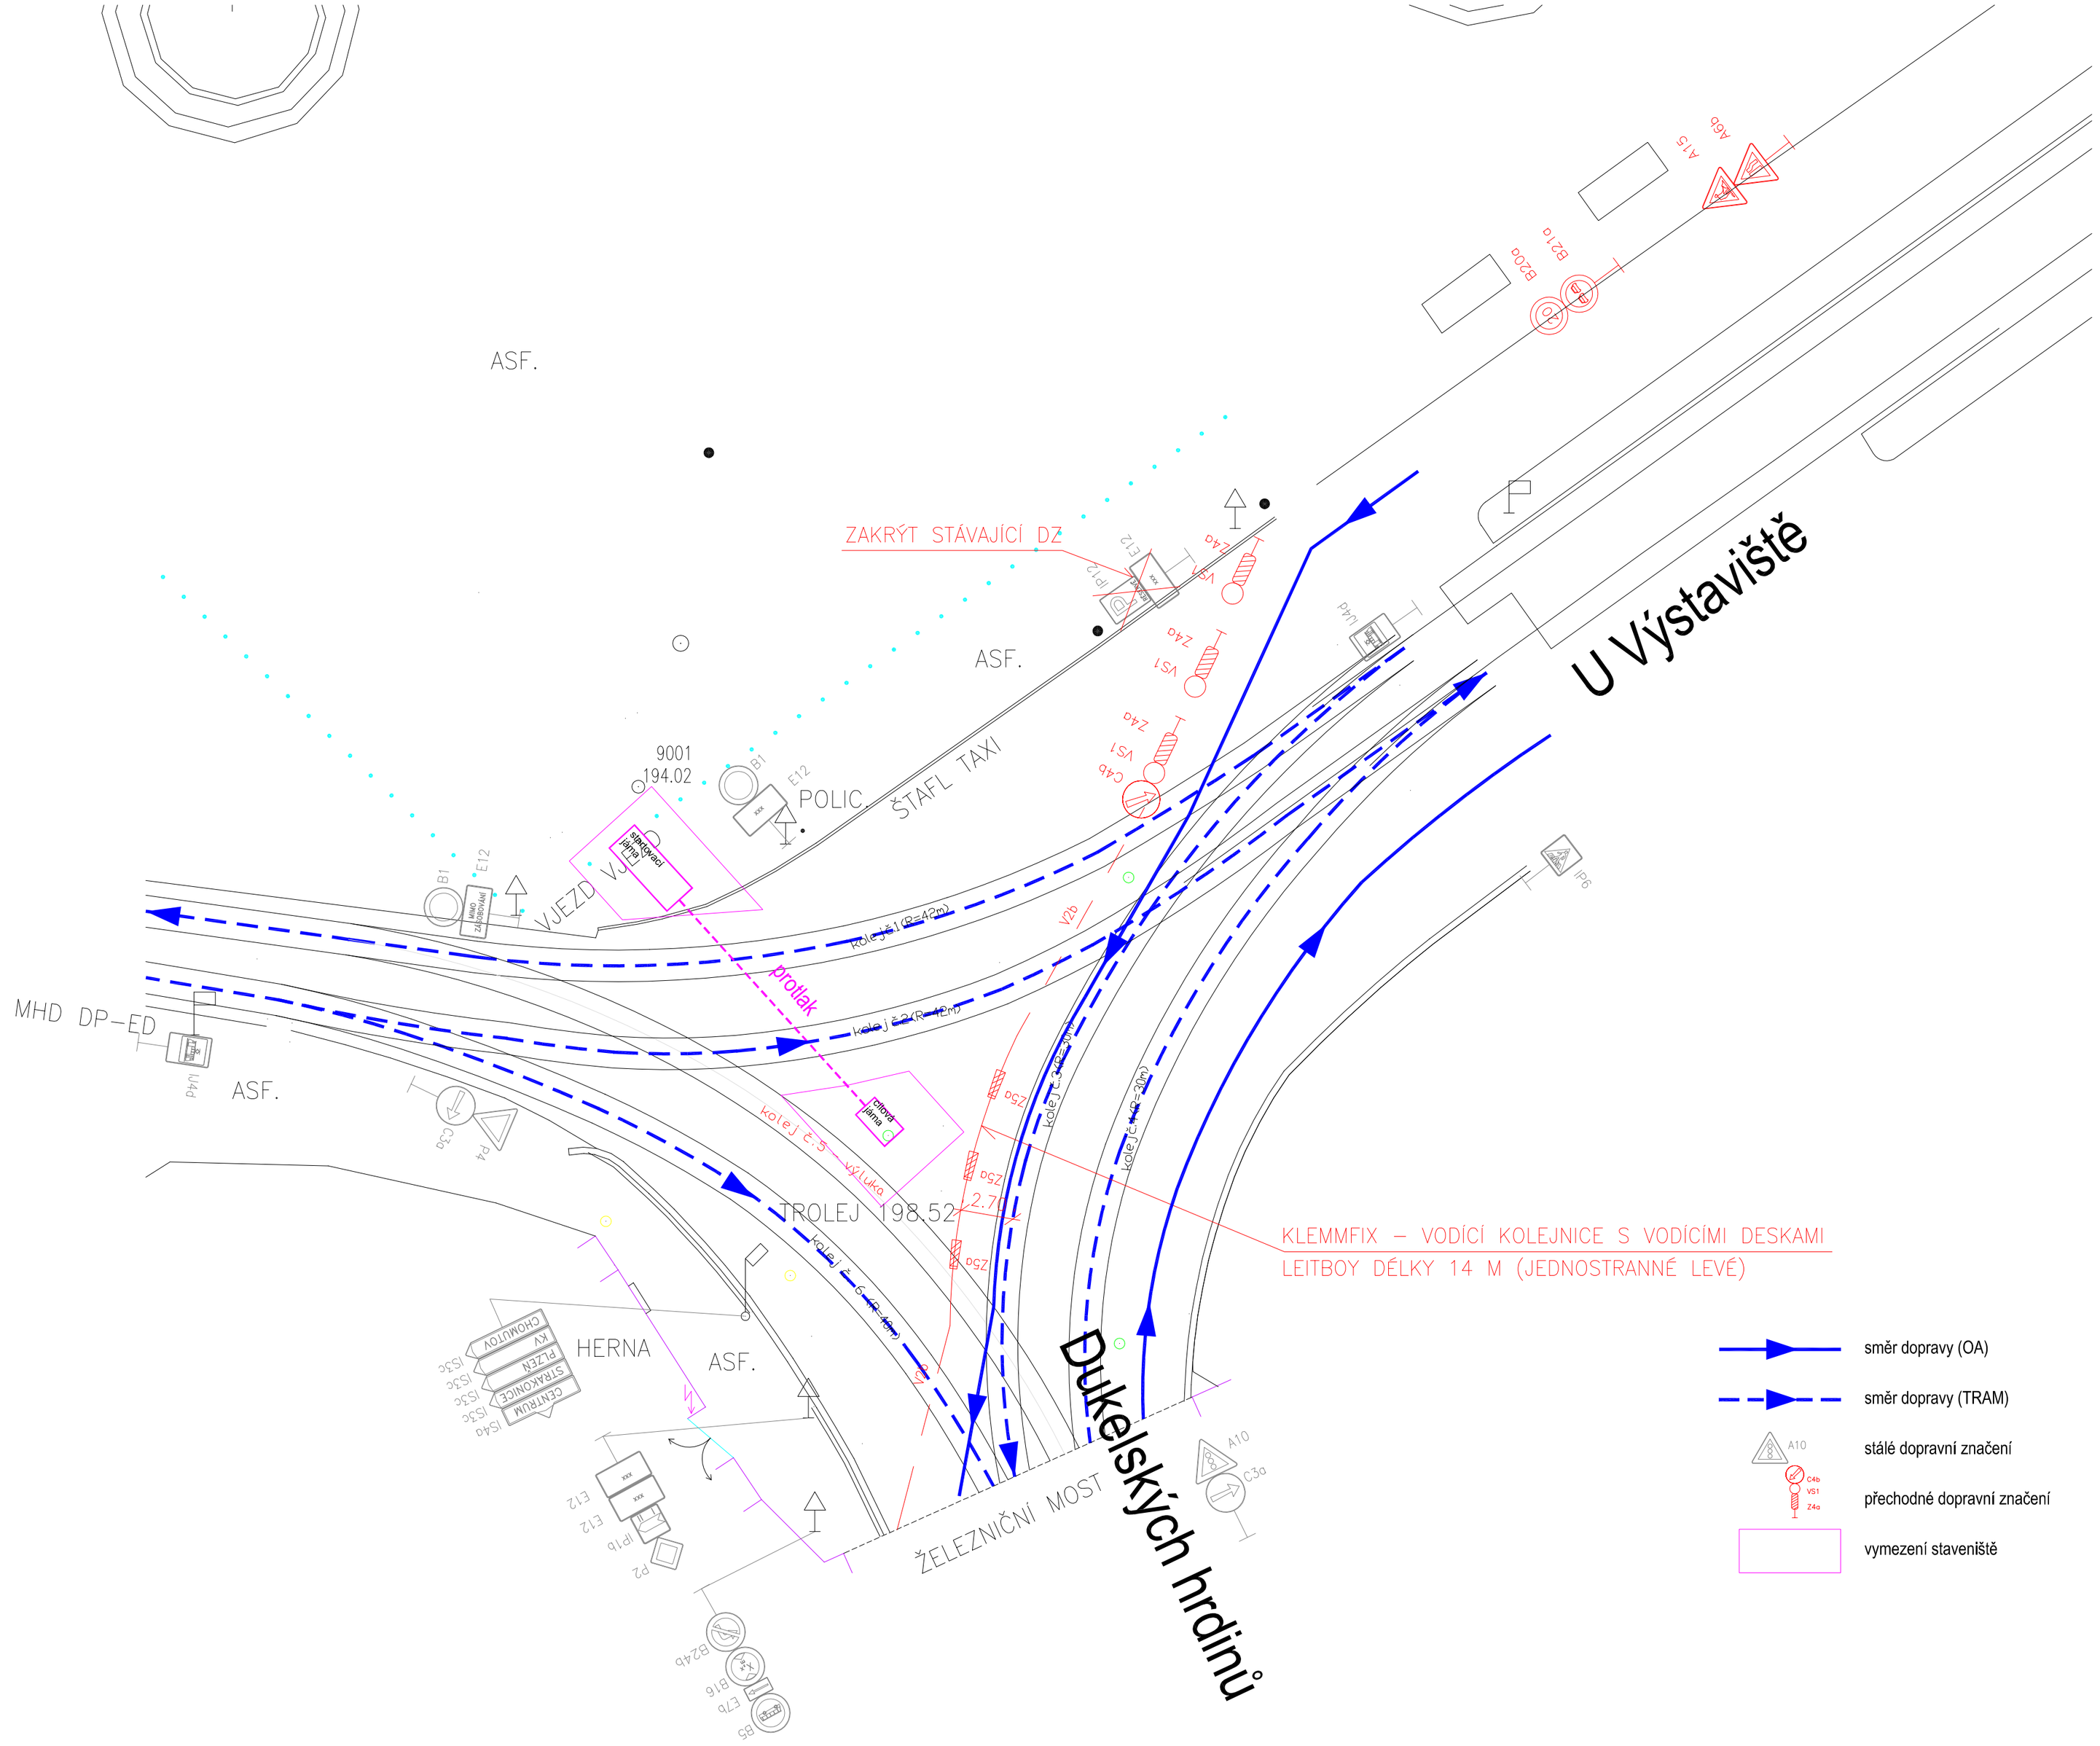

REKONSTRUKCE A DOSTAVBA OBJEKTU
BÝVALÉ STANICE TRAMVAJE
V KRÁLOVSKÉ OBOŘE č.p.2
OBČERSTVENÍ A VEŘEJNÉ WC

objednatel: Odbor ochrany prostředí
Jungmannova 35/29
110'00 Praha 1
zastoupen/zing.arch.J.Winklerem, řed.odboru

architekt: Architektonický ateliér
ing.arch. Jiří Žentel
(Alena Žentelová & Jiří Žentel, architekti A11)
Zavadilova 11
CZ - Praha 6
T/F: +420 224 314 967
e-mail: zentel@volny.cz

autoři návrhu: Ing.arch. Jiří Žentel
Ing.arch. Alena Žentelová
Ing.arch. Šárka Jinková

místo stavby: PRAHA 7, Královská obora

datum: 08/2006

stupeň: PROJEKT PRO PROVEDENÍ STAVBY

profese: **DIO**

zpracovatel: SUNCAD, s.r.o.
Ing. Michal Šindelář, Ing. Petr Kokeš
+420 233 085 444

měřítko: 1:200

výkres: situace

C/3.1

MĚŘÍTKO
5 10 m