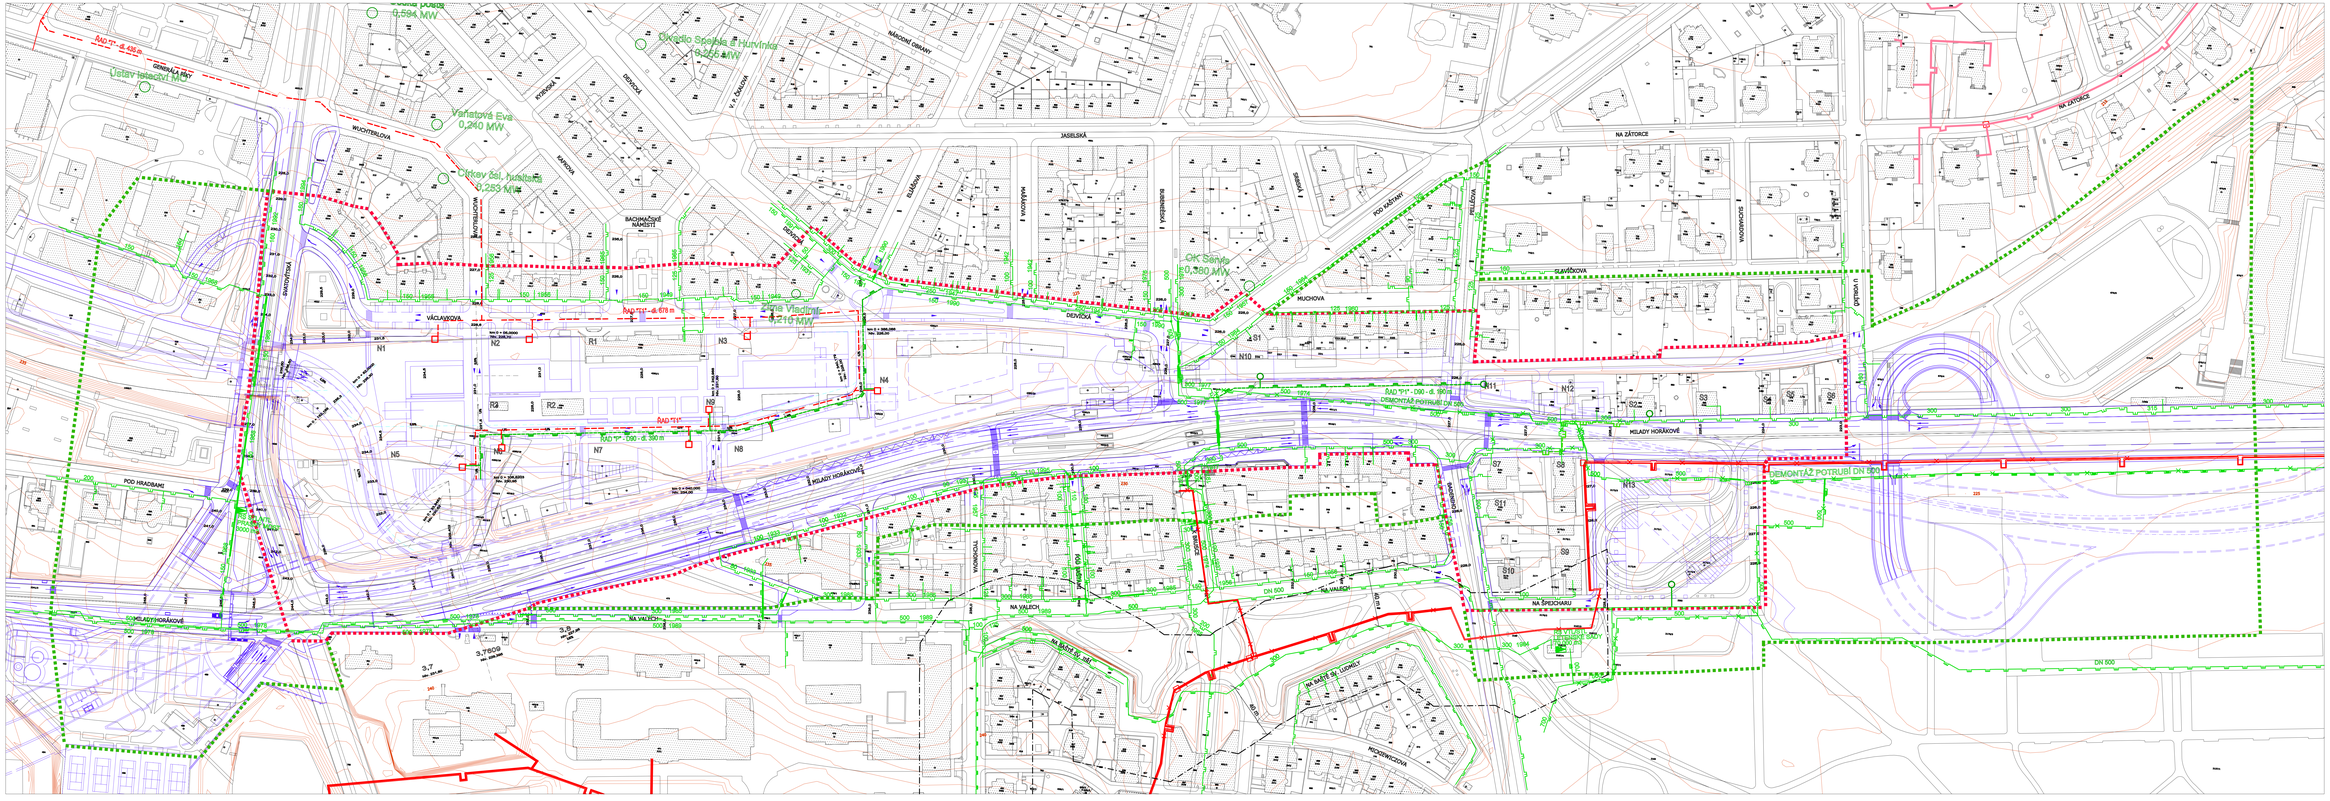

HRANICE ŘEŠENÉHO ÚZEMÍ
HRANICE ŠIRŠÍHO VZTAHU
HRANICE MĚSTSKÝCH ČÁSTÍ
HRANICE KATASTRÁLNÍCH ÚZEMÍ
HRANICE PRAŽSKÉ PAMÁTKOVÉ REZERVACE (VE SMYSLU ZÁKONA č. 20/1987 Sb.)
HRANICE PAMÁTKOVÝCH ZÓN (VE SMYSLU ZÁKONA č. 20/1987 Sb.)
ZÁJMOVÉ ÚZEMÍ PRAŽSKÉHO HRADU
ŠIRŠÍ ZÁJMOVÉ ÚZEMÍ PRAŽSKÉHO HRADU
OCHRANNÉ PÁSMO ŽELEZNICE
OCHRANNÉ PÁSMO METRA
OCHRANNÁ PÁSMA HLAVNÍCH ENERGETICKÝCH LINIOVÝCH STAVEB (VE SMYSLU ZÁKONA č. 222/1994 Sb.) VYMEZENÉ PLANÉMI NEBO VÝŠKOVÝMI BODY VZHLEDEM K Bpv HL. M. PRAHY
STÁVAJÍCÍ DVOUKOLOVÁ ZÁSTAVBA
PLYNOVOD NTL STÁVAJÍCÍ
PLYNOVOD STL STÁVAJÍCÍ
PLYNOVOD VTL STÁVAJÍCÍ
BEZPEČNOSTNÍ PÁSMO VTL PLYNOVODU
500 1974 PROFIL, ROK REALIZACE
RS REGULAČNÍ STANICE STÁVAJÍCÍ
RUŠENÉ PLYNOVODY
NAVRHOVANÁ PŘÍPOJKA NTL PLYNOVODU
NAVRHOVANÝ PLYNOVOD STL
KOTELNY NA ZEMNÍ PLYN
STÁVAJÍCÍ PARKOVOD
STÁVAJÍCÍ TEPLOVOD
RUŠENÉ PARNÍ ST STÁVAJÍCÍ
NAVRHOVANÝ PARKOVOD
VÝMĚNÍKOVÁ STANICE - NAVRHOVANÁ

AKCE:

HRADČANSKÁ - ŠPEJCHAR

URBANISTICKÁ STUDIE 02/2004

ZADAVATEL: HLAVNÍ MĚSTO PRAHA
Magistrát hlavního města Prahy - sekce Úřad rozvoje M. m. Prahy
Vrchlického nám. č. 5, č. 118 04 Praha 1

ZPRACOVATEL: A + R SYSTÉM s. r. o.
Dělnická 30, 170 00 Praha 7

SPOLUPRÁCE: METROPROJEKT PRAHA a.s.
I. P. Pavlova 2/1786, 120 00 Praha 2
PPG BARTE s. r. o.
Vyžlovská 2243/26, Praha 10 Skalka

ČÁST: URBANISTICKÉ ŘEŠENÍ

PŘÍLOHA: T.3. - ZÁSOBOVÁNÍ TEPLEM, ZÁSOBOVÁNÍ PLYNEM
MĚŘÍTKO: 1 : 1000

VYPRACOVAL: PPG BARTE s. r. o.
Vyžlovská 2243/26, Praha 10 Skalka