




01 | ZKLIDNĚNÁ ULICE - obytná zóna

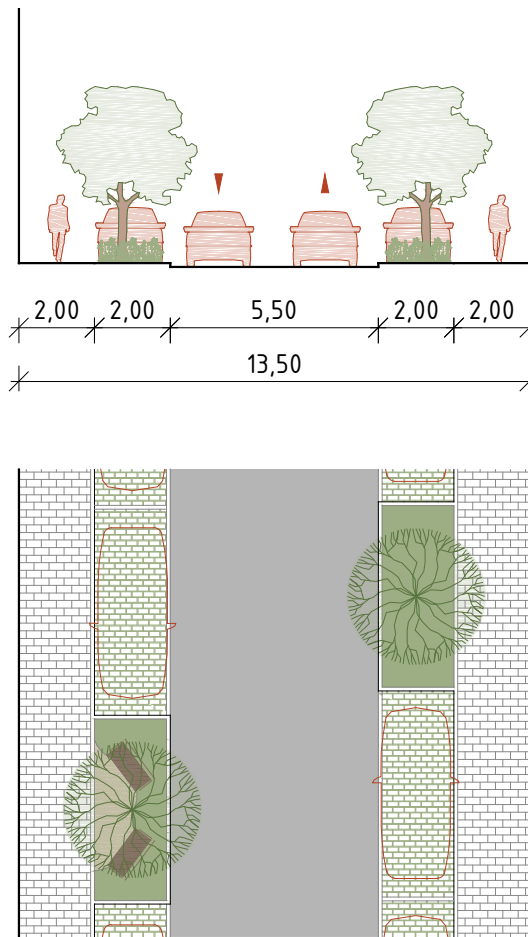


02 | ZKLIDNĚNÁ ULICE - zóna 30

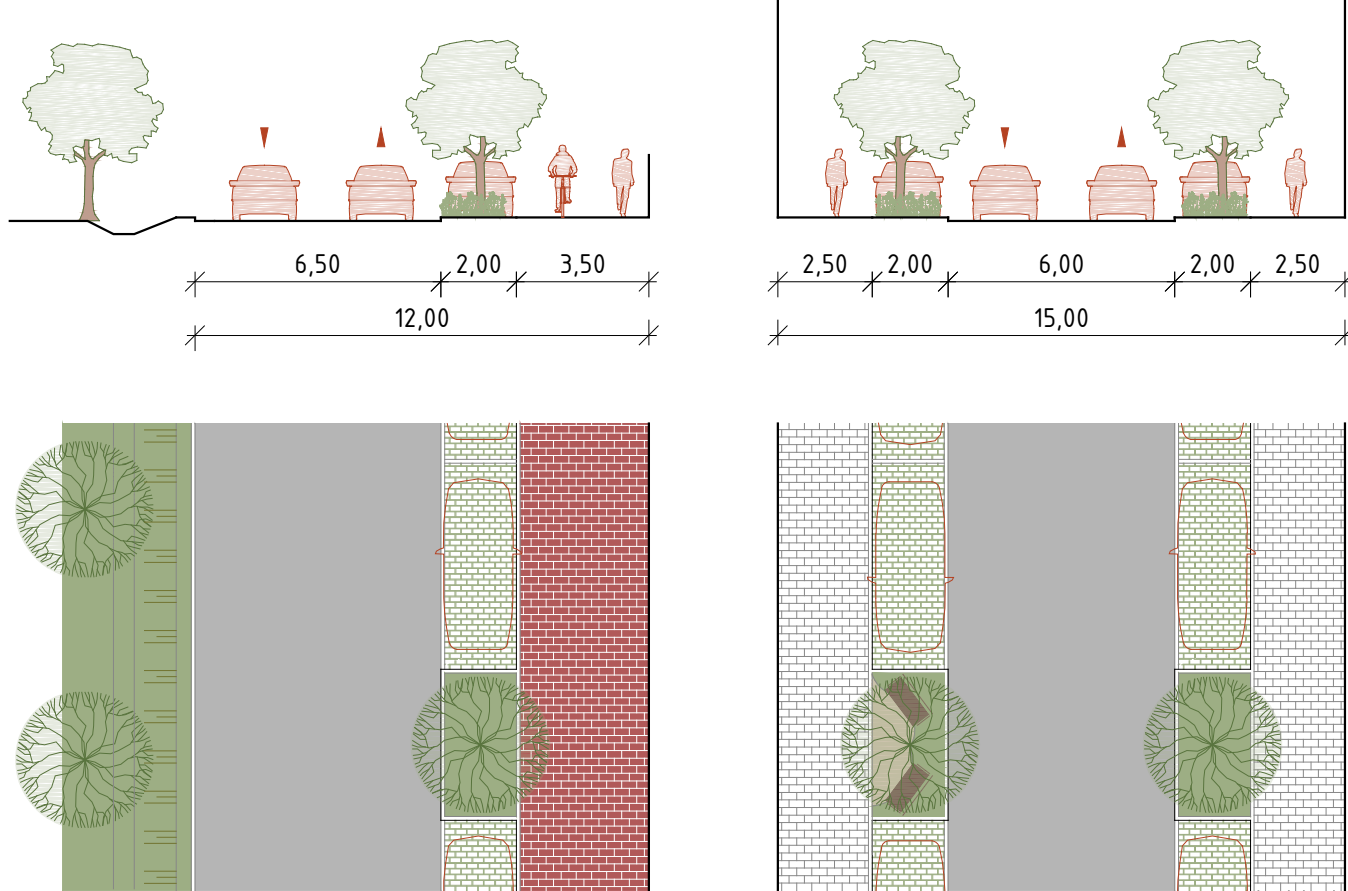


03.a | VÝZNAMNÁ ULICE - centrála

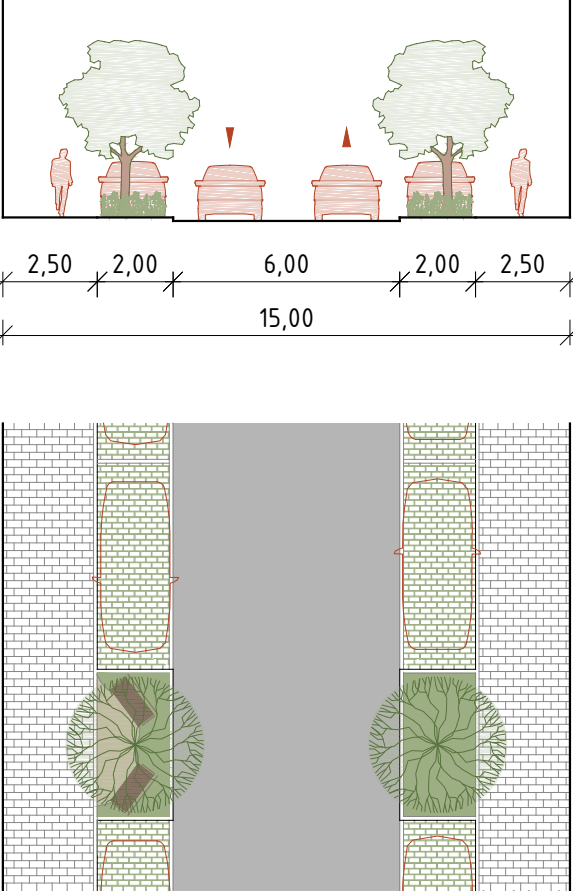


03.b | VÝZNAMNÁ ULICE - centrála

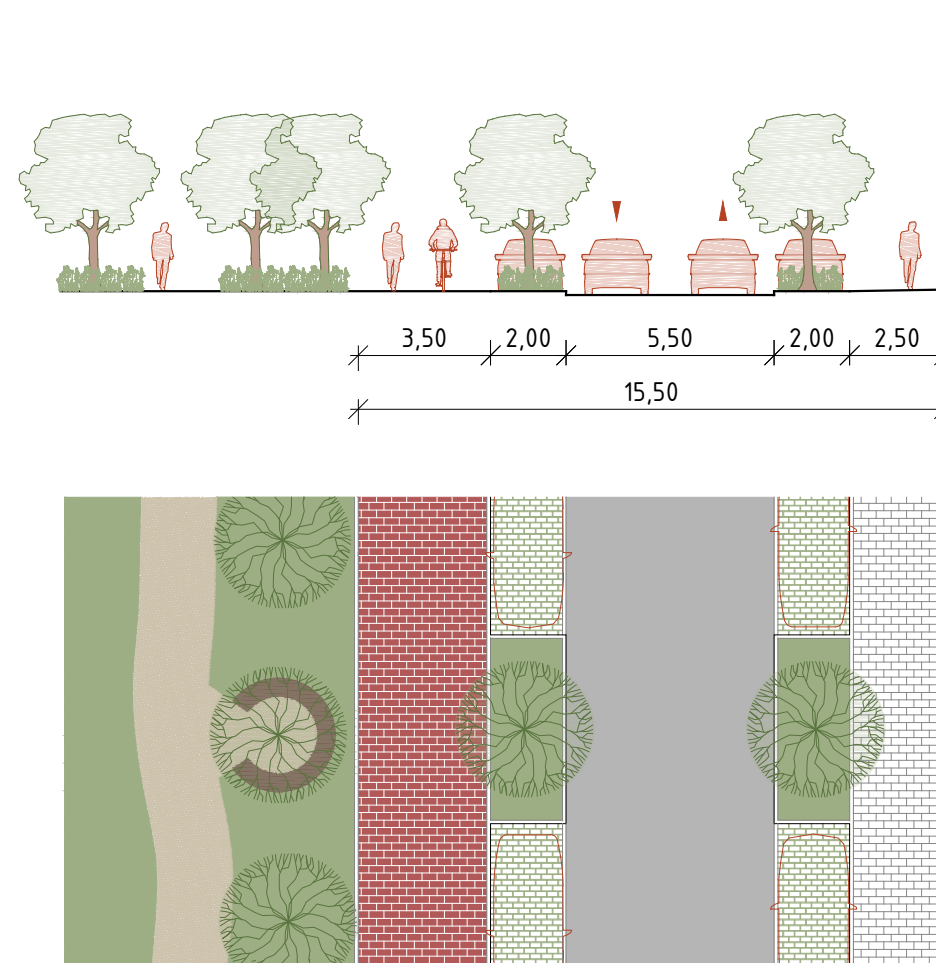


04 | VÝZNAMNÁ ULICE - podél parku

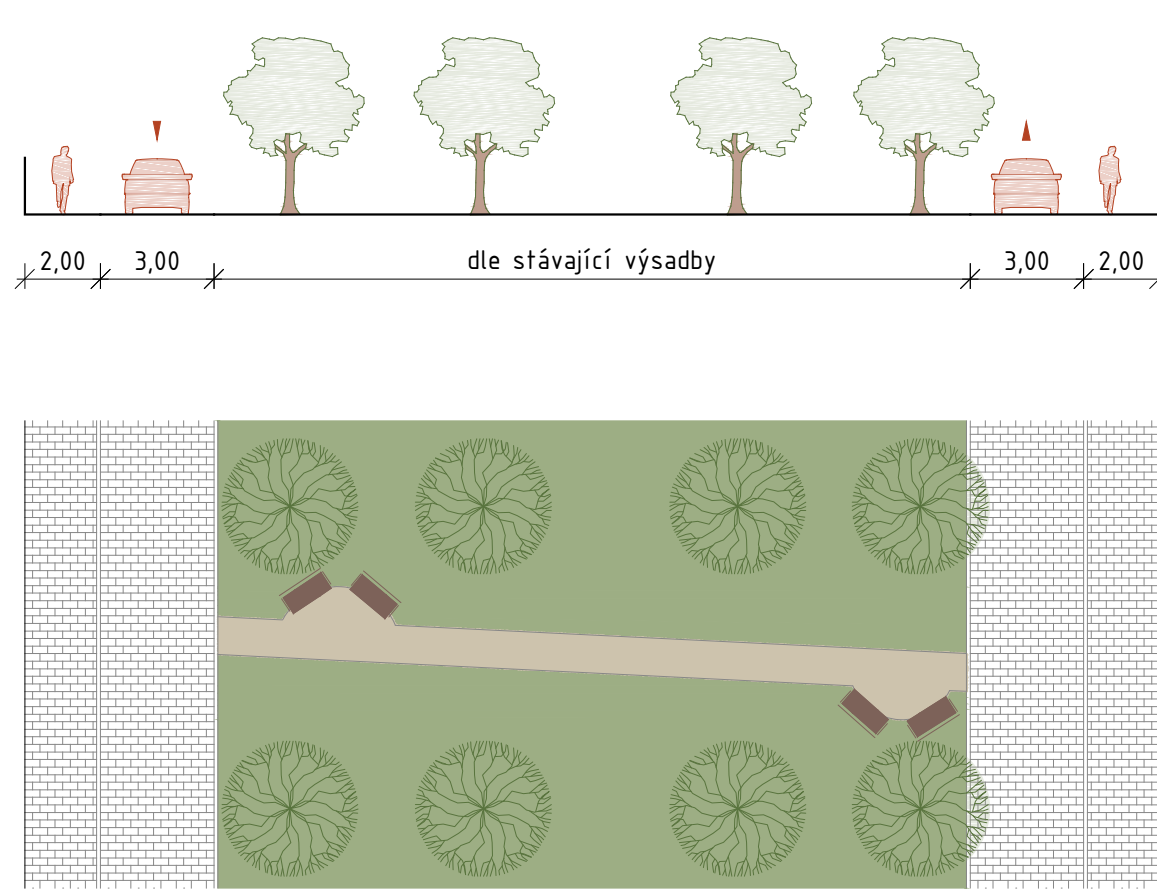


05 | ULICE SE STÁVAJÍCÍM STROMOŘADÍM

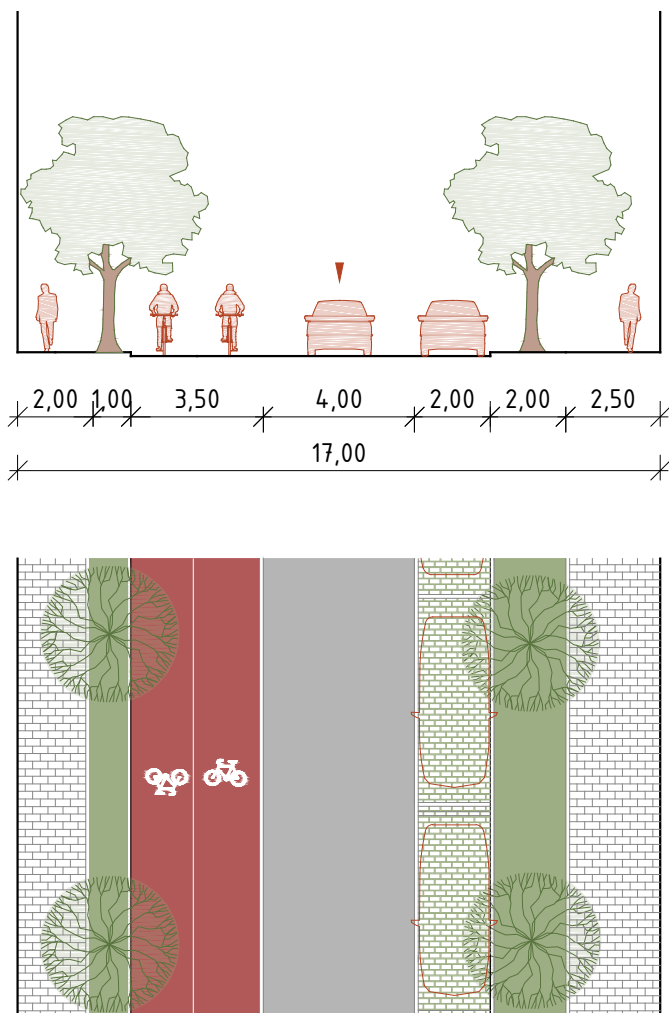



06 | K ŘÍČANŮM

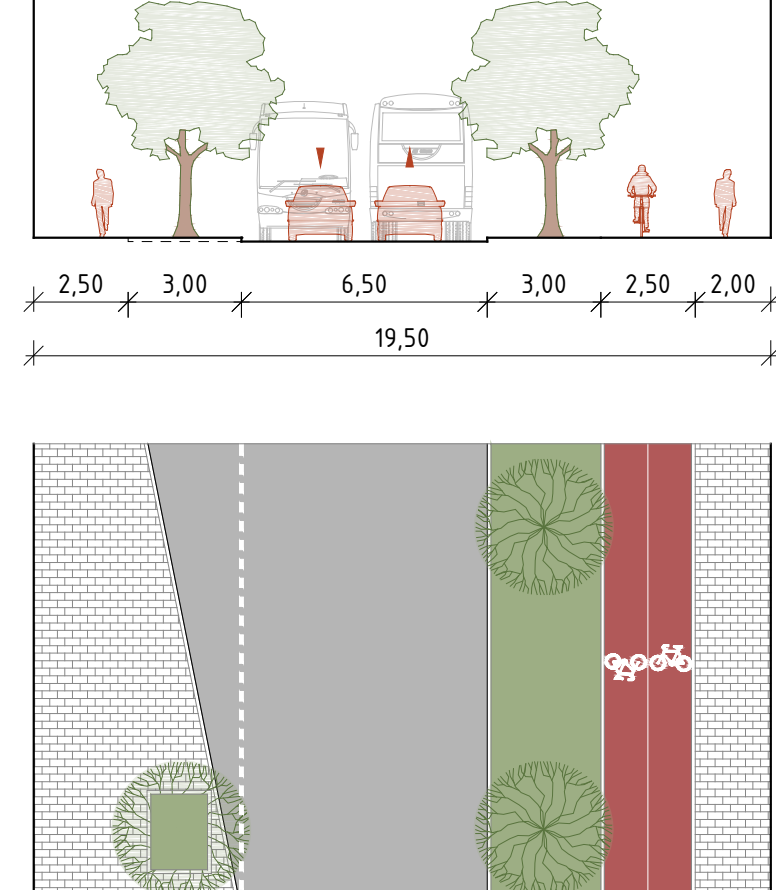



07 | K POŠTĚ

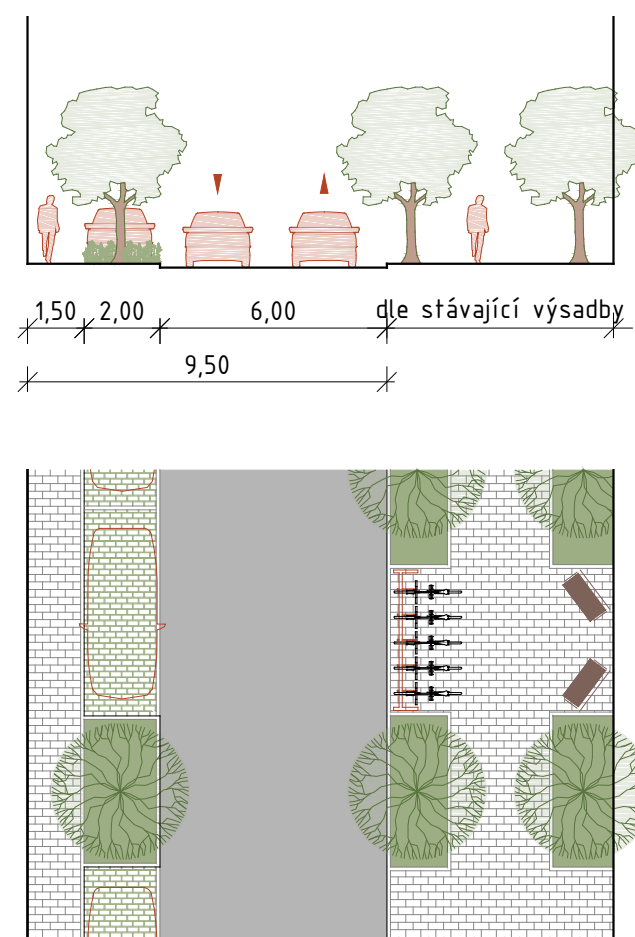


08 | ULICE SE STÁVAJÍCÍ ALEJÍ

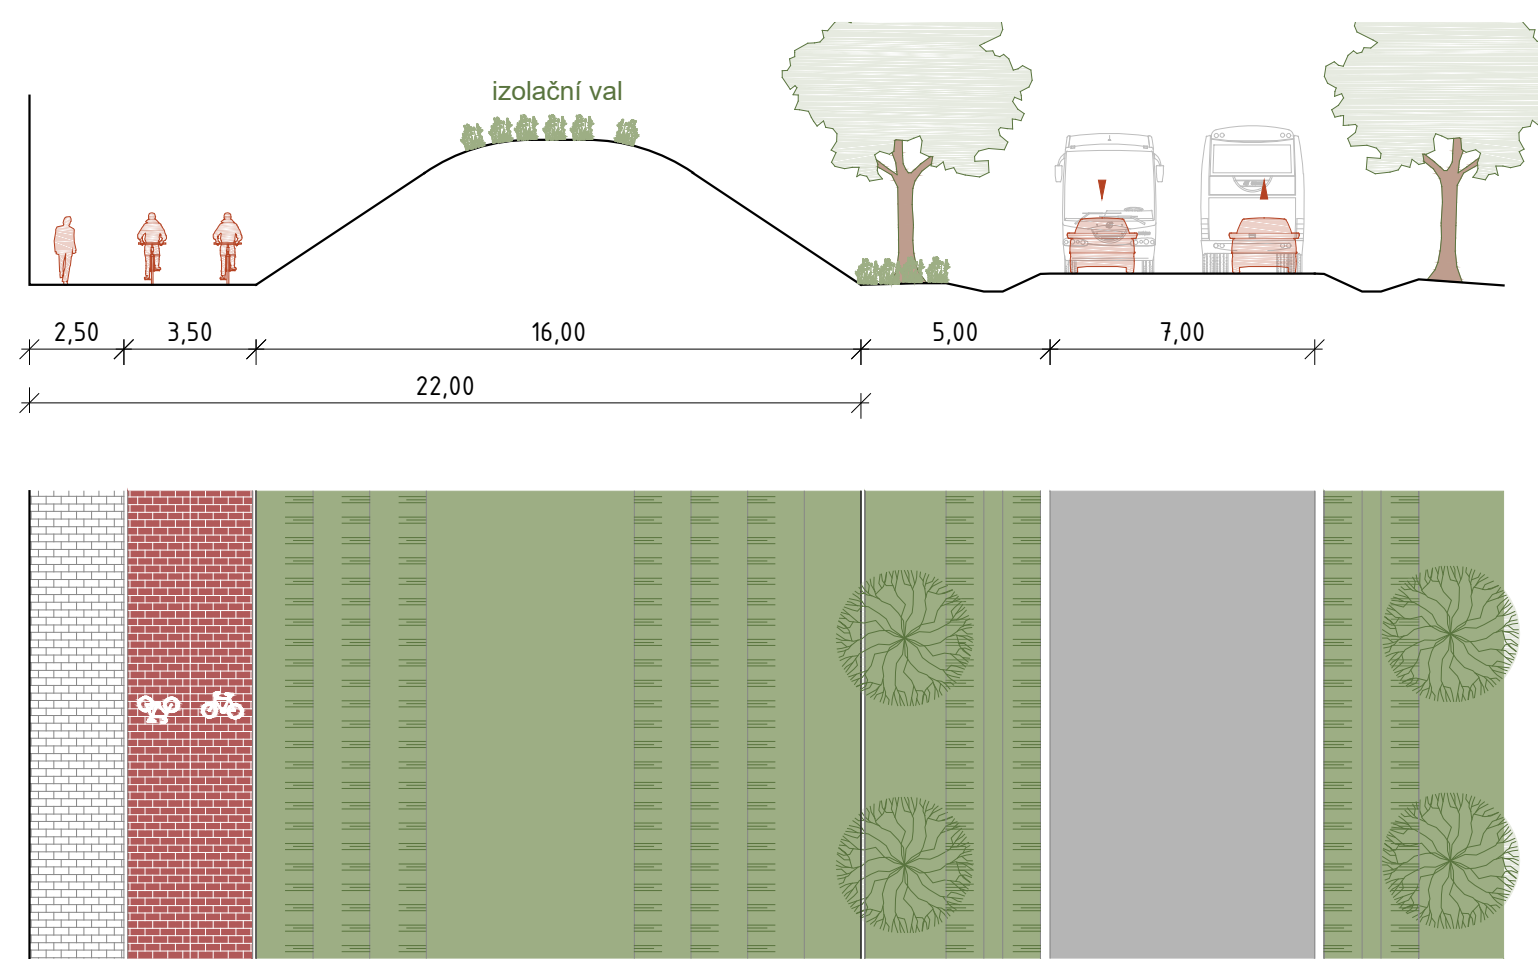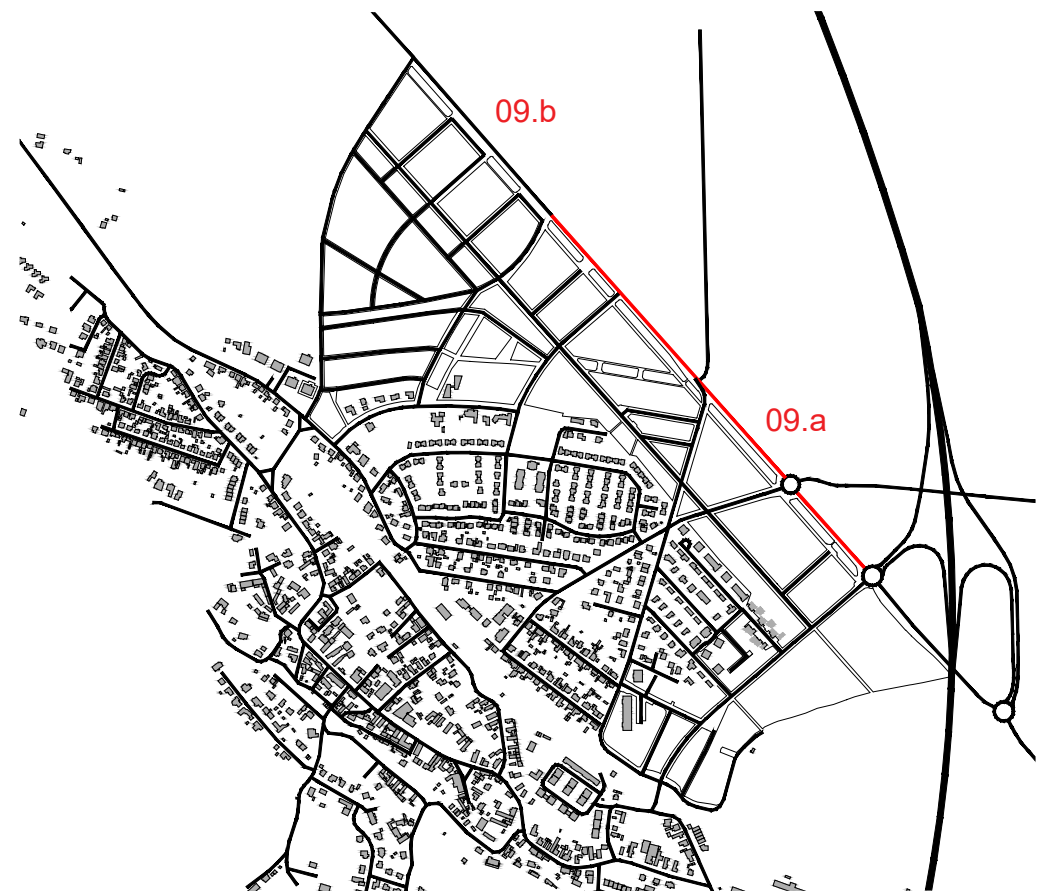

09.a | ULICE PŘÁTELSTVÍ

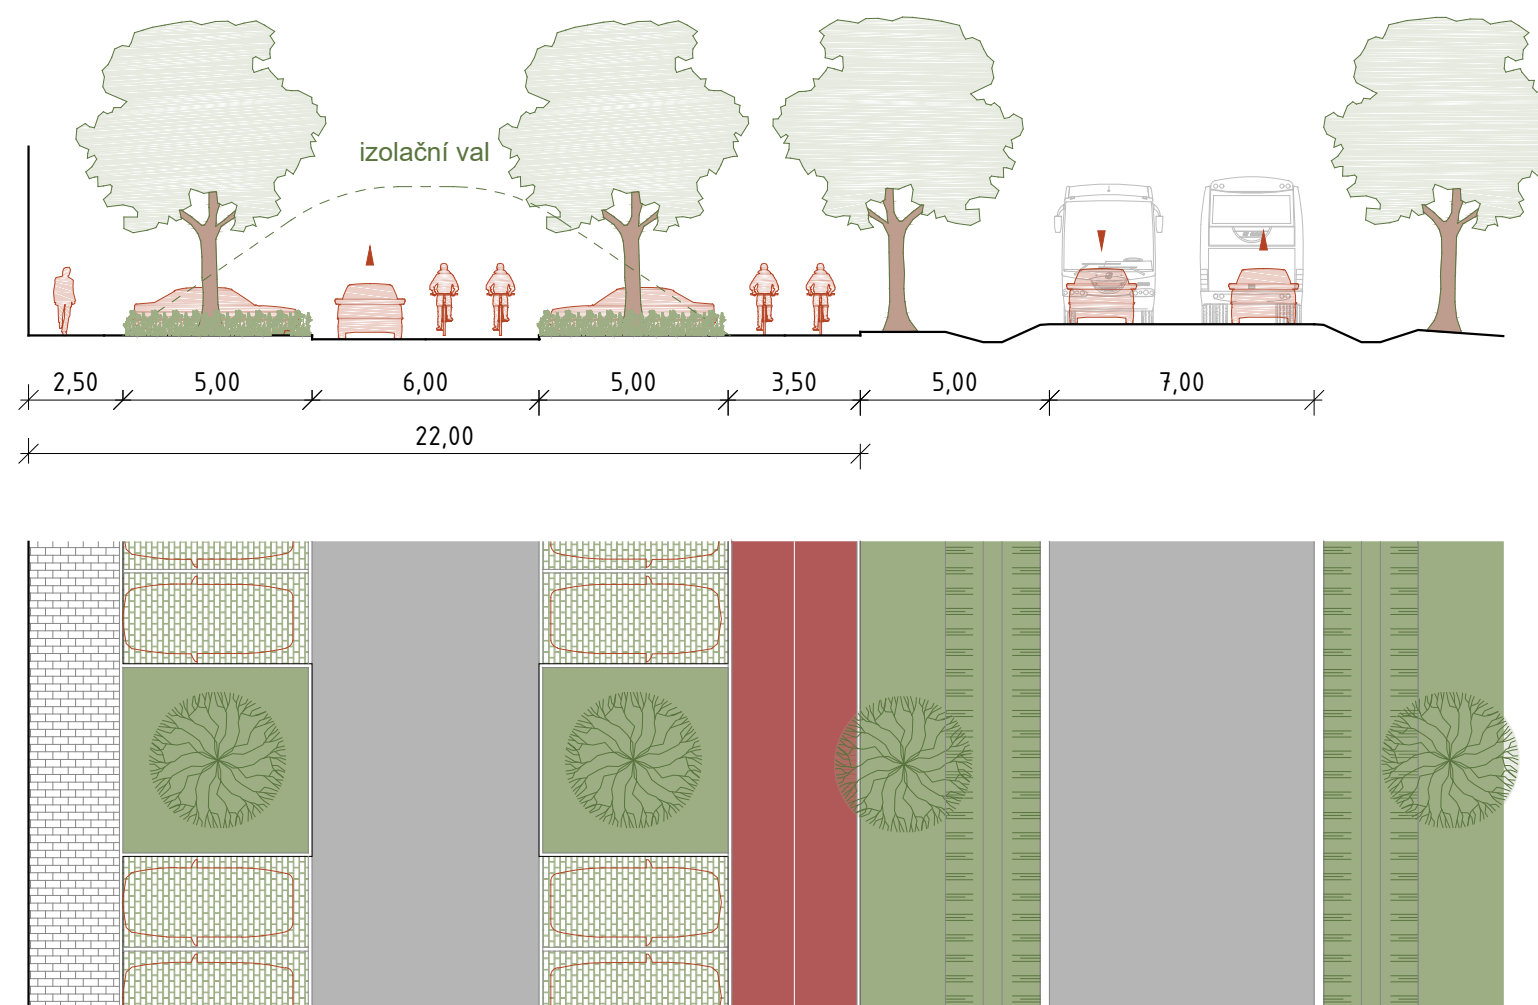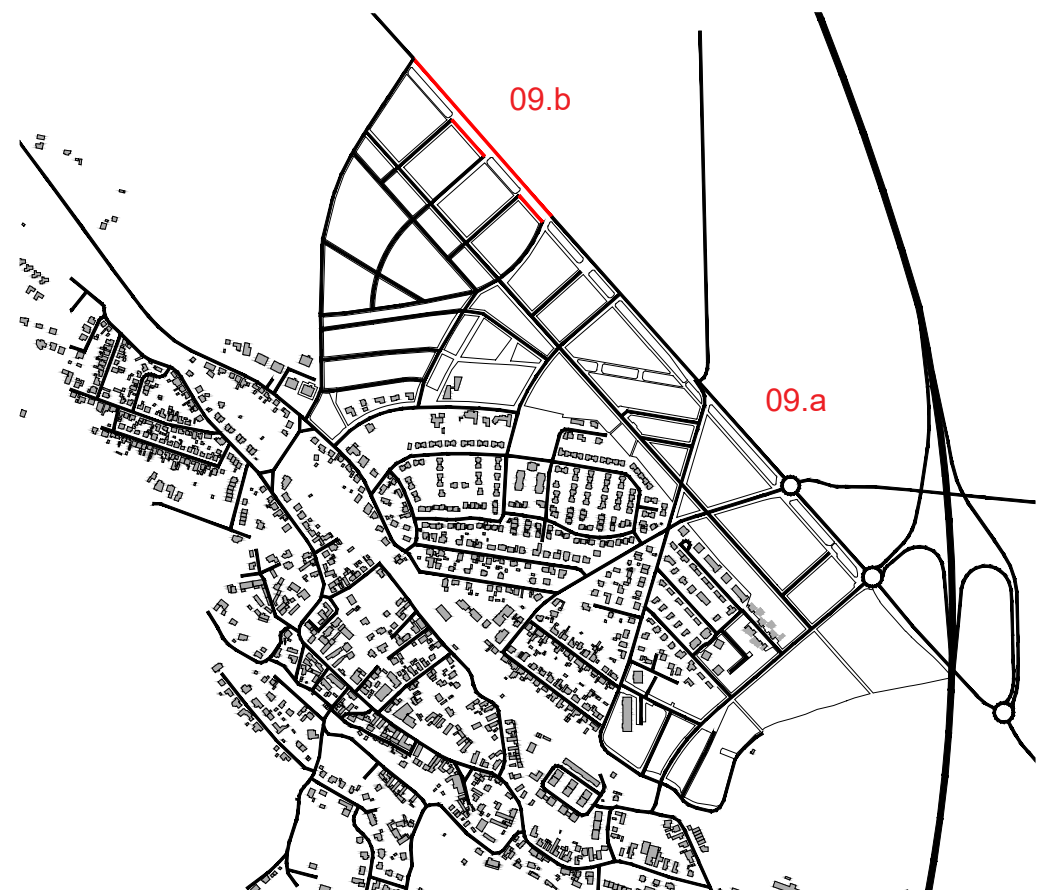

09.b | ULICE PŘÁTELSTVÍ

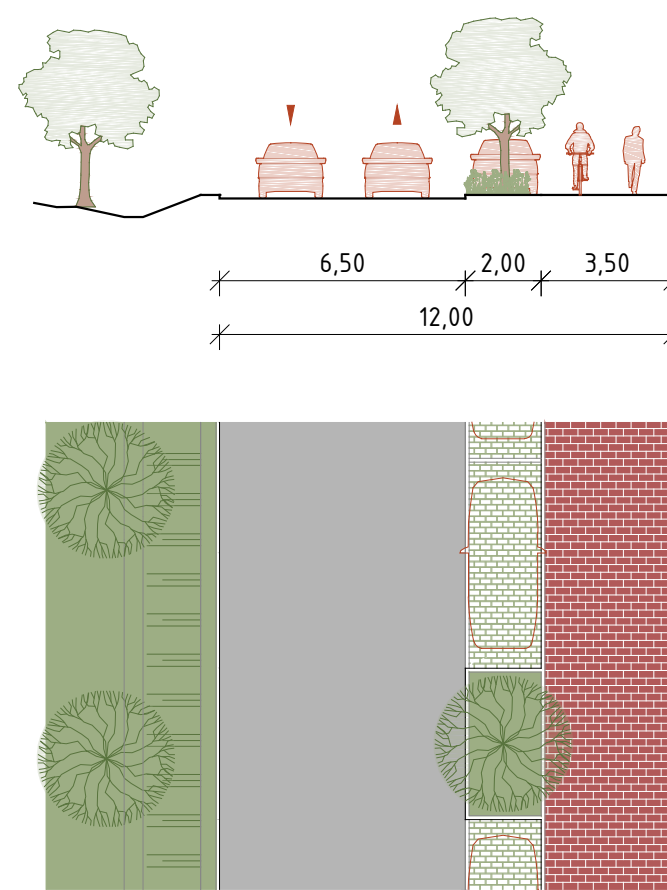

10 | ULICE NOVÁ DONÁTSKÁ