


- LEGENDA**
- HRANICE ŘEŠENÉHO ÚZEMÍ
 - ÚROVNĚ BYTOVÉHO DOMU
 - OKOLNÍ ZÁSTAVBA
 - TERASY
 - SOUKROMÁ ZELEN
 - VEŘEJNÁ ZELEN
 - CHODNÍK, KOMUNIKACE NA POZEMKU
 - CHODNÍK, KOMUNIKACE MIMO POZEMEK
 - OBRYSY 1 PP
 - POŽÁRNĚ NEBEZPEČNÝ PROSTOR
 - POPÍNAVÁ ZELEN
 - ŽIVÝ PLOT
 - ROZHRAŇÍ NAVRŽENÝCH PLOCH
 - KATASTRÁLNÍ HRANICE
 - VRSTEVNICE
 - ZAMĚŘENÍ POZEMKU
 - VSTUP DO DOMU
 - VJEZD DO GARÁŽE
 - STROMY, KEŘE
 - VRTY PRO TČ

- LEGENDA SÍTÍ**
- NOVÁ SÍŤ ELEKTRO NN
 - NOVÁ SÍŤ ELKOM
 - NOVÁ SÍŤ VODOVODU
 - NOVÁ SÍŤ KANALIZACE
 - STÁVAJÍCÍ SÍŤ ELEKTRO VN
 - STÁVAJÍCÍ SÍŤ ELEKTRO
 - STÁVAJÍCÍ SÍŤ VODOVODU
 - STÁVAJÍCÍ SÍŤ KANALIZACE
 - STÁVAJÍCÍ SÍŤ PLYNOVODU
 - PŘELOŽKA VO - NAVRHOVANÉ UMÍSTĚNÍ
 - STÁVAJÍCÍ KABELOVÉ VEDENÍ VO
 - OCHRANNÁ PÁSMA NOVÝCH SÍTÍ



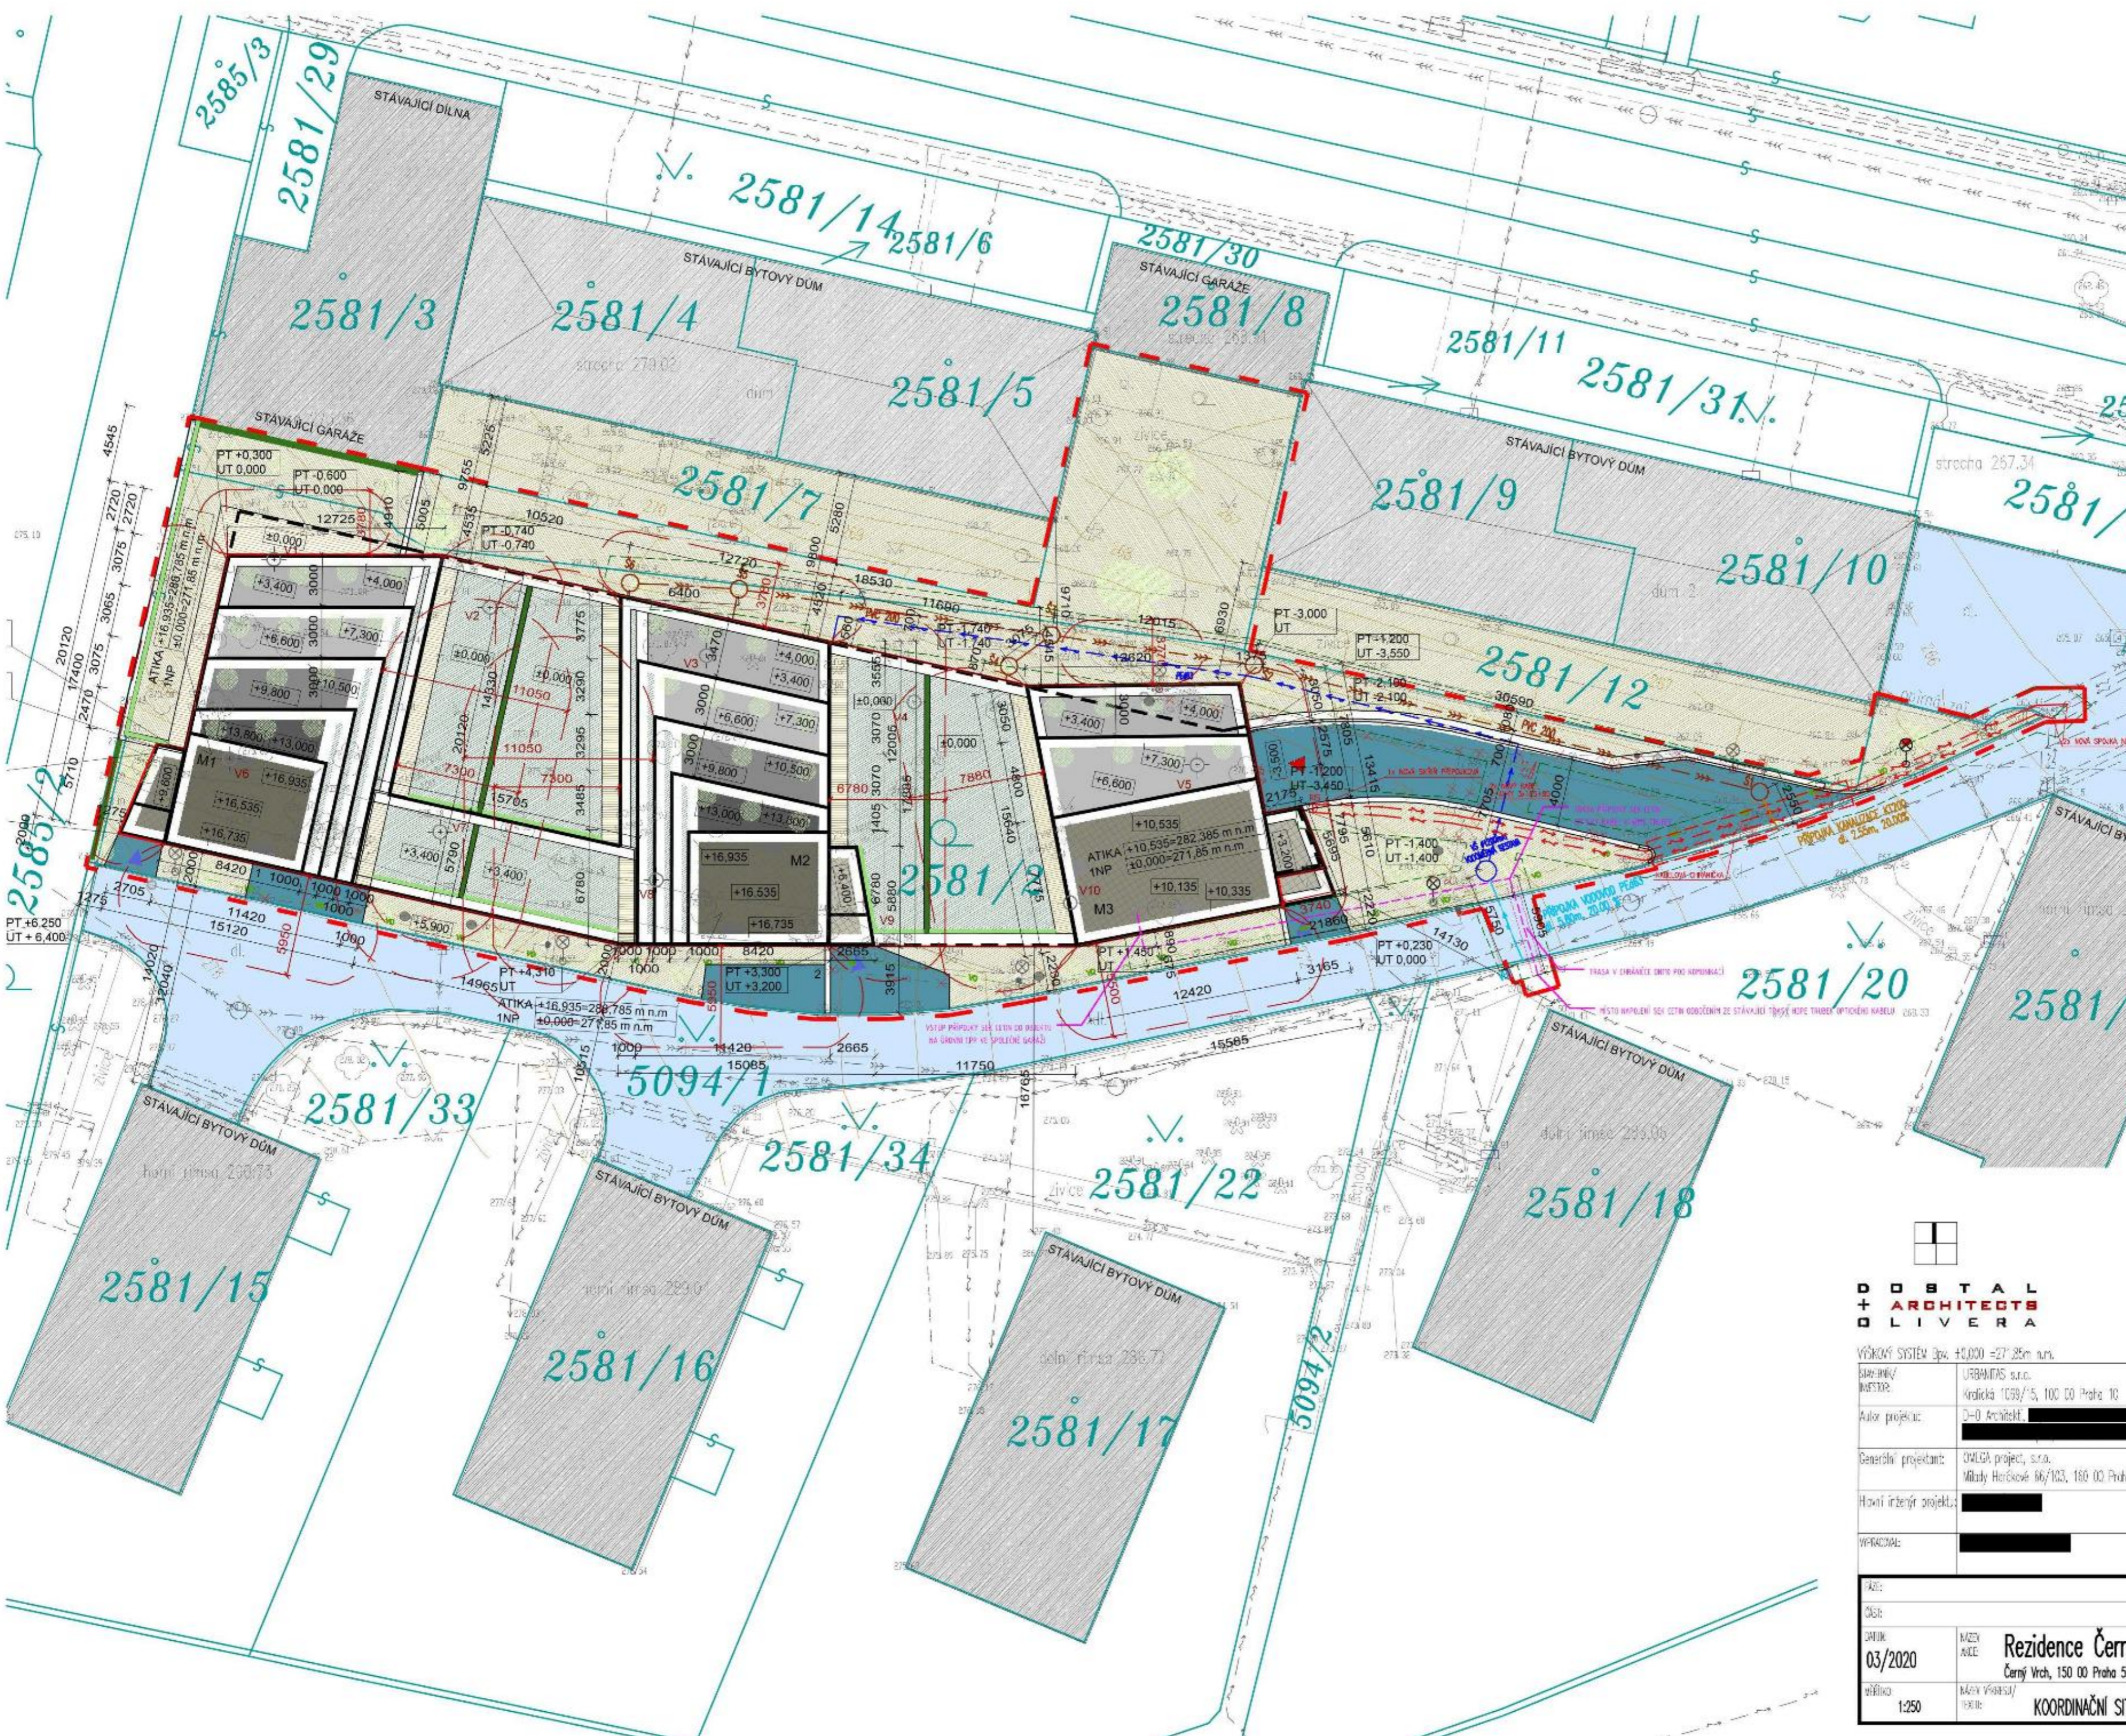


VŠEOBECNÝ SYSTÉM čp. ±0,000 = 27,25m n.ř.	
Stavbu/ Město:	URBAMIAS s.r.o. Královská 1039/5, 100 00 Praha 10
Autor projektu:	D+O Architekti
Generální projektant:	ONEGA project, s.r.o. Mládež Hrdcové 66/103, 160 00 Praha 6
Hlavní inženýr projektu:	
VPRAČOVANÍ:	

DOKUMENTACE PRO SPOLEČNÉ POVOLENÍ		C. SITUÁČNÍ VÝKRESY	
ČÍSLO:	03/2020	NÁZEV POJCE:	Residence Černý vrch Černý Vrch, 150 00 Praha 5, p.č. 2581/2, k.ú. Smíchov
MĚŘÍTKO:	1:250	NÁZEV VÝKRESU/TEXT:	KOORDINAČNÍ SITUÁČNÍ VÝKRES
		ČÍSLO VÝKRESU:	C.3