



	projektant: Ing. arch. Tomáš Čadec	číslo: 420 739 420 681	skupina: DZ
	objedvateľ: TSK Praha	datum: 2019 / 08	list: 1 / 08
	název: INTEGRACE CYKLOPRAVY PODOLSKÉ NABŘEŽÍ – MODRÁNSKÁ	mřížka: 1:500	list: 1 / 08
	stav: MODRÁNSKÁ	formát: A1	list: 1 / 08
	SSZ rampy Barrandovský most – SSZ rampy Jižní spojka	průřez: J	list: 1 / 08

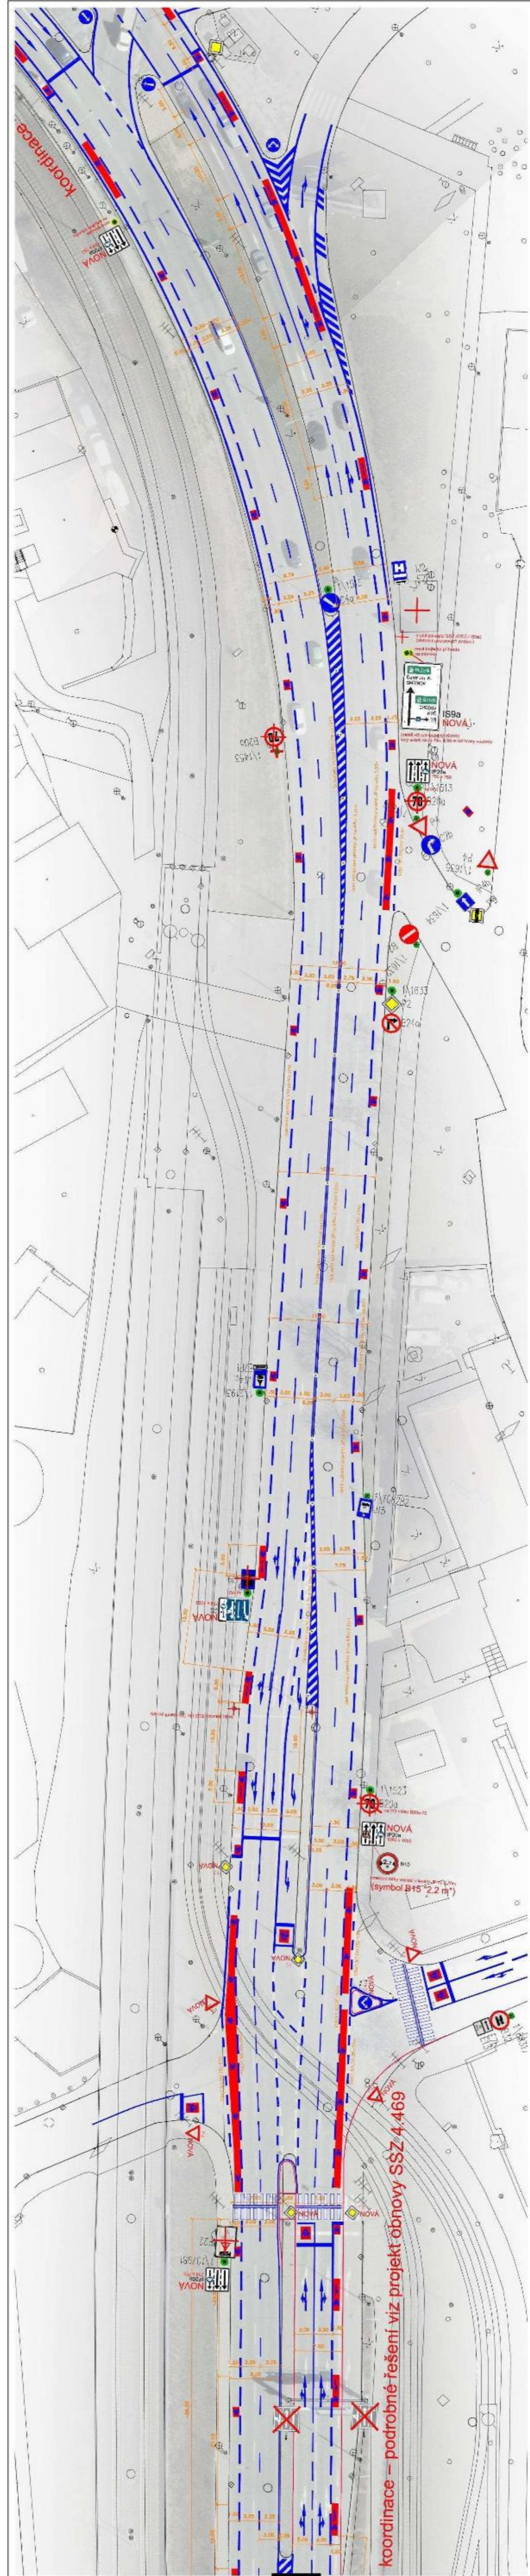

	projektant: Ing. arch. Tomáš Čadec	číslo: 420 739 420 681	skupina: DZ
	objedvateľ: TSK Praha	datum: 2019 / 08	list: 1 / 08
	název: INTEGRACE CYKLOPRAVY PODOLSKÉ NABŘEŽÍ – MODRÁNSKÁ	mřížka: 1:500	list: 1 / 08
	stav: MODRÁNSKÁ	formát: A1	list: 1 / 08
	SSZ rampy Jižní spojka – U Kempinku / Údolní	průřez: K	list: 1 / 08

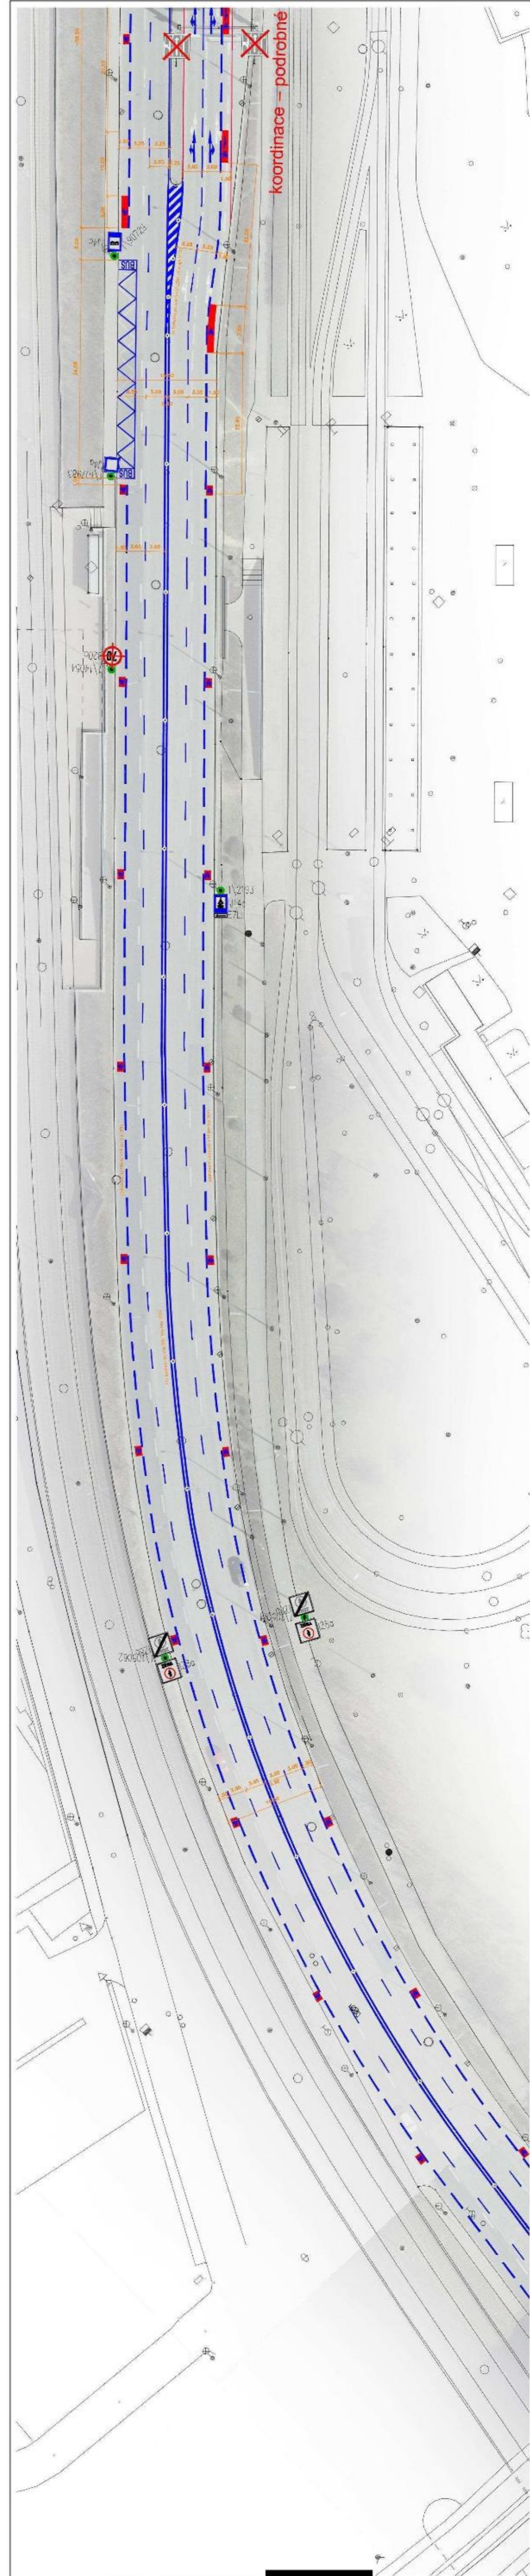

	projektant: Ing. arch. Tomáš Čadec	číslo: 420 739 420 681	skupina: DZ
	objedvateľ: TSK Praha	datum: 2019 / 08	list: 1 / 08
	název: INTEGRACE CYKLOPRAVY PODOLSKÉ NABŘEŽÍ – MODRÁNSKÁ	mřížka: 1:500	list: 1 / 08
	stav: MODRÁNSKÁ	formát: A1	list: 1 / 08
	Nádraží Braník – Branický most	průřez: L	list: 1 / 08