



ODŮVODNĚNÍ - GRAFICKÁ ČÁST

ZÁSADY ÚZEMNÍHO ROZVOJE HL. M. PRAHY AKTUALIZACE č. 1


2012

ZUR

hlavní město Praha

PRA	HA
PRA	GUE
PRA	GA
PRA	G


číslo paré:

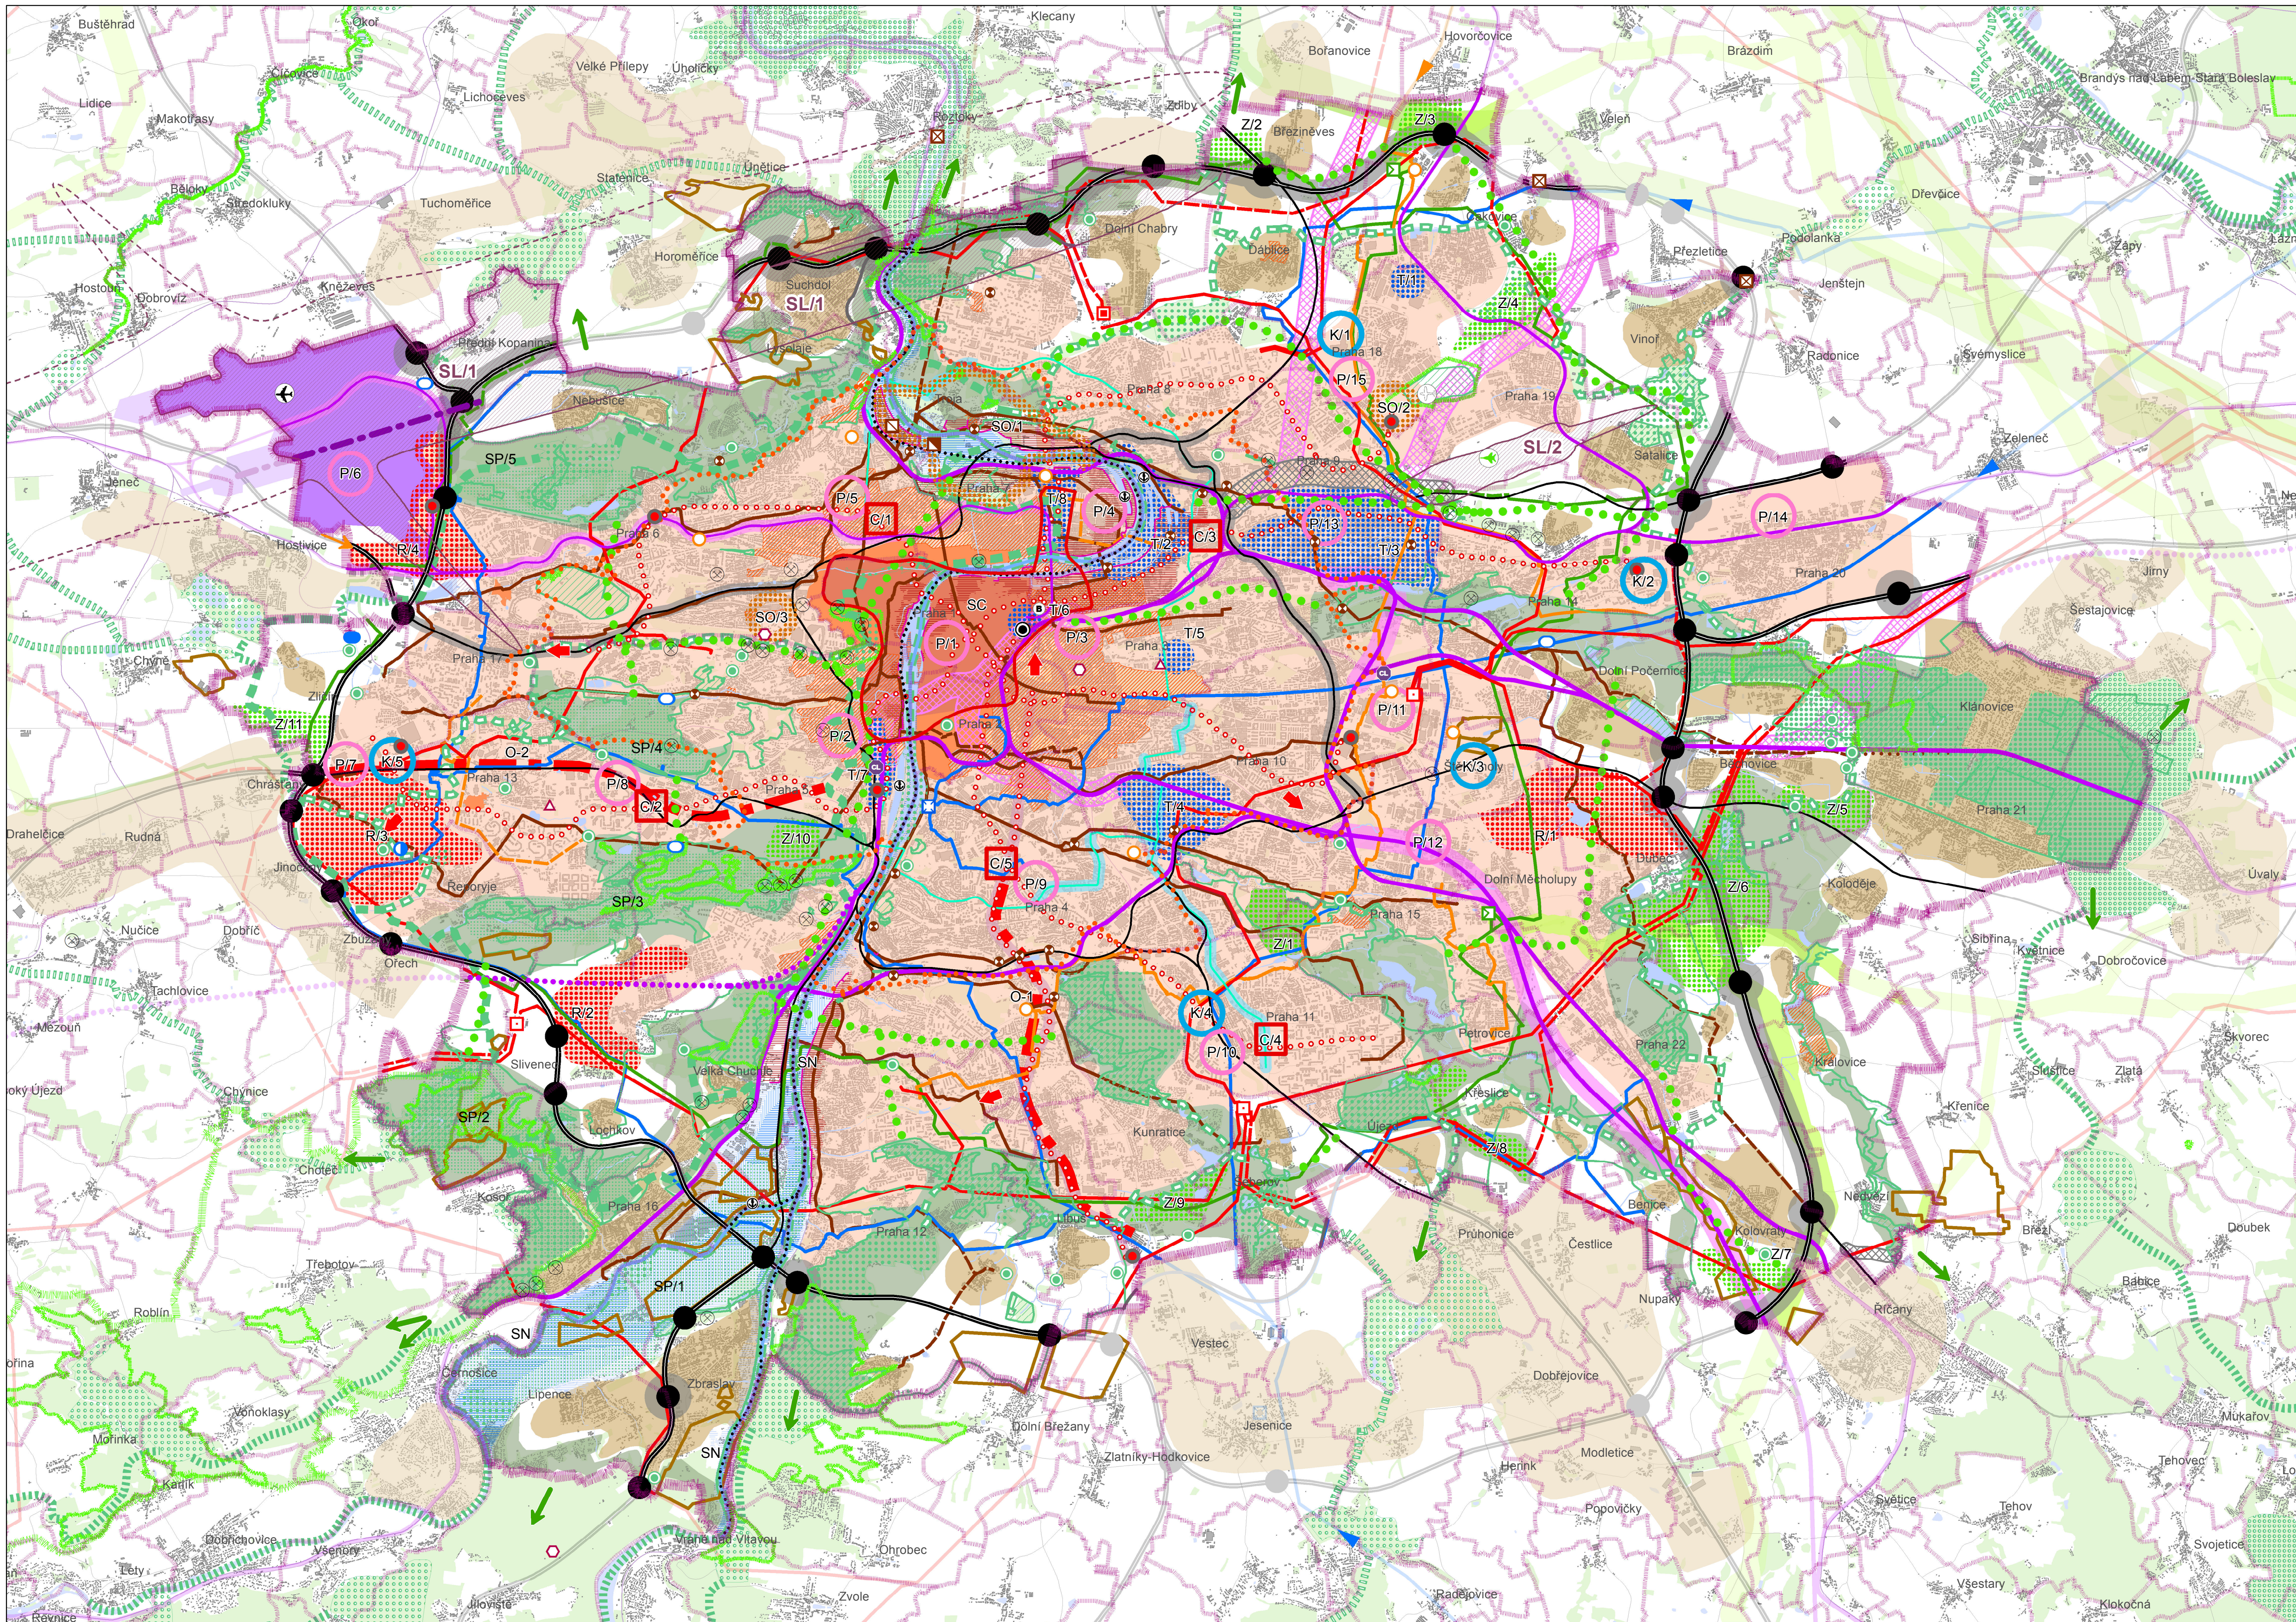

O1. KOORDINAČNÍ VÝKRES

Legenda

- VYBRANÉ JEVY MAPOVÉHO PODKLADU A JEVY INFORMATIVNÍ**
- Hranice kraje – hl. m. Praha, hranice územních statistických jednotek NUTS 2 a NUTS 3
 - Hranice mimopražských obcí a městských částí hl. m. Prahy
 - Zástavba
 - Významné plochy zeleně
 - Vodní plochy a toky
 - Památkové rezervace v hl. m. Praze a ostatní památkové rezervace
 - Ostatní komunikace
 - Ostatní železniční trati
 - Oblast sousledných pracovních příležitostí
 - Oblast soustředěného nákupu - velkokapacitní nákupní centra
 - Ochranné pásmo Památkové rezervace v hl. m. Praze
 - Památkové zóny vyhlášené
 - Předpokládaná významná propojení zeleně do regionu
 - Oblasti s probíhajícím intenzivním rozvojem za hranici hl. m. Prahy
 - Území zasazené letištěm - mimo území hl. m. Prahy
 - Významné inženýrsko geologické jevy
 - Natura 2000
 - Hranice CHKO - Český kras
 - Území s ložiskovou ochranou
 - Přírodní parky na území hl. m. Prahy
 - Maloplošné zvláště chráněné území na území hl. m. Prahy
 - Významný krajinný prvek - registrovaný na území hl. m. Prahy
 - Nadregionální biokoridor mimo území hl. m. Prahy
 - Regionální biokoridor mimo území hl. m. Prahy
 - Nadregionální biocentrum mimo území hl. m. Prahy
 - Regionální biocentrum mimo území hl. m. Prahy
 - Bezpečnostní pásmo VVTI plynovodu - stav
 - Ochranné pásmo produktovodu a ropovodu - stav
- JEVY ZÁVAZNÉ**
- Nadmištní rozvojové oblasti
 - Nadmištní transformační oblasti
 - Nadmištní rozvojové osy
 - Nadmištní specifické oblasti
 - SC Oblasť stávajícího celoměstského centra
 - SO Oblasť osídlová, vzdělávací a kulturní, rekreační, společenské, sportovní
 - SP Oblasť, kde se afterávají podmínky ochrany přírody a krajiny s požadavky na rekreaci, případně s požadavky na těžbu nerostu
 - SL Oblasť zasazené provozem letiště
 - SN Vltava a Berounka
 - Celoměstské centrum rozšířené
 - Kompaktní město rozšířené
 - C/1 Významná centra s podílem celoměstských funkcí
 - Rozvoj osídlení ve vnějším pásmu hl. m. Prahy
 - Základní směry rozvoje zeleně - zelené klíny
 - Rozvojové oblasti zeleně
 - Významná propojení zeleně - zelené osy
 - Nadregionální biokoridor na území hl. m. Prahy
 - Regionální biokoridor na území hl. m. Prahy
 - Nadregionální biocentrum na území hl. m. Prahy
 - Regionální biocentrum na území hl. m. Prahy
 - Koridory dálnic, rychlostních silnic, Pražského okruhu (SOKP)
 - Koridory pozemních komunikací s celoměstským významem
 - Koridory pozemních komunikací mimo nadřazený komunikační systém
 - Mimoúrovňové křižovatky
 - Mimoúrovňové křižovatky pro uplnění v rámci ÚP
 - Koridory územních rezerv pro pozemní komunikace nadřazeného komunikačního systému
 - Koridory vysokorychlostní železniční dopravy
 - Koridory konvenční železniční dopravy - tranzitní žel. koridory
 - Železniční koridory - síť AGTC, TEN-T
 - Železniční koridory celoměstského významu
 - Koridory územních rezerv pro železnici
 - Koridory tramvajové dopravy
 - Železniční stanice Praha - Hlavní nádraží
 - Letiště Praha - Ruzyně
 - Osa nové paralelní vletové a přistávací dráhy (RWY 06R/24L) letiště Praha - Ruzyně
 - Letiště Praha - Letňany
 - Letiště Praha - Kbely
 - Přístav
 - Koridor vodní cesty
 - Koridory tras metra
 - Směry rozvoje metra - k prověření v rámci ÚP
 - Centrální autobusové nádraží Praha - Florenc
 - Celoměstsky významné terminály příměstské bus dopravy - stabilizované
 - Lokality pro umístění terminálů city-logistiky pro uplnění v rámci ÚP
 - Koridory pozemních komunikací pro uplnění v rámci ÚP
 - Koridory železnice pro uplnění v rámci ÚP
 - Koridory metra pro uplnění v rámci ÚP
 - Koridory tramvajové dopravy pro uplnění v rámci ÚP
 - Výšlací zařízení - stav
 - Telefonní ústředna (mezinárodní, tranzitní) - stav
 - Vodní nádrž - návrh
 - Suchý poldr - stav
 - Suchý poldr - návrh
 - Transformovna 400 / 220 / 110 kV - stav
 - Transformovna 400 / 110 kV - návrh
 - Přívod tepla z Elektrárny Mělník I - stav
 - Variety napojení levoběžných soustav CZT na kogenerační zdroj - výhled
 - Teplý zdroj - stav
 - Regulační stanice VVTI - stav
 - Přívodní řád pitné vody - stav
 - Zdroj pitné vody - stav
 - Podzemní záchranná nádrž - návrh
 - ÚČOV - stav
 - ÚČOV - návrh rozšíření
 - ČOV - stav
 - Připojení na stokovou soustavu města - výhled
 - Venkovní elektrické vedení VVN - návrh
 - Venkovní elektrické vedení VVN - stav
 - Teplý napáječ - návrh
 - Hlavní tepelný napáječ - stav
 - Plynovod VTL - návrh
 - Plynovod VTL - stav
 - Nadřazený vodovodní řád - stav
 - Významná stoka, sběrač - územní rezerva
 - Významná stoka - návrh
 - Významná stoka - stav
 - PPD (stav, návrh) na území hl. m. Prahy
 - Kategorie záplavového území na území hl. m. Prahy - aktivní zóna
 - Kategorie záplavového území na území hl. m. Prahy - průtočná
 - Kategorie záplavového území na území hl. m. Prahy - neprůtočná
 - Kategorie záplavového území na území hl. m. Prahy - určená k ochraně
- Pozn.: Závažné jevy dopravní infrastruktury jsou vyjádřeny ve výkresu č. 2 Výkres ploch a koridory nadmištního významu - dopravní infrastruktura

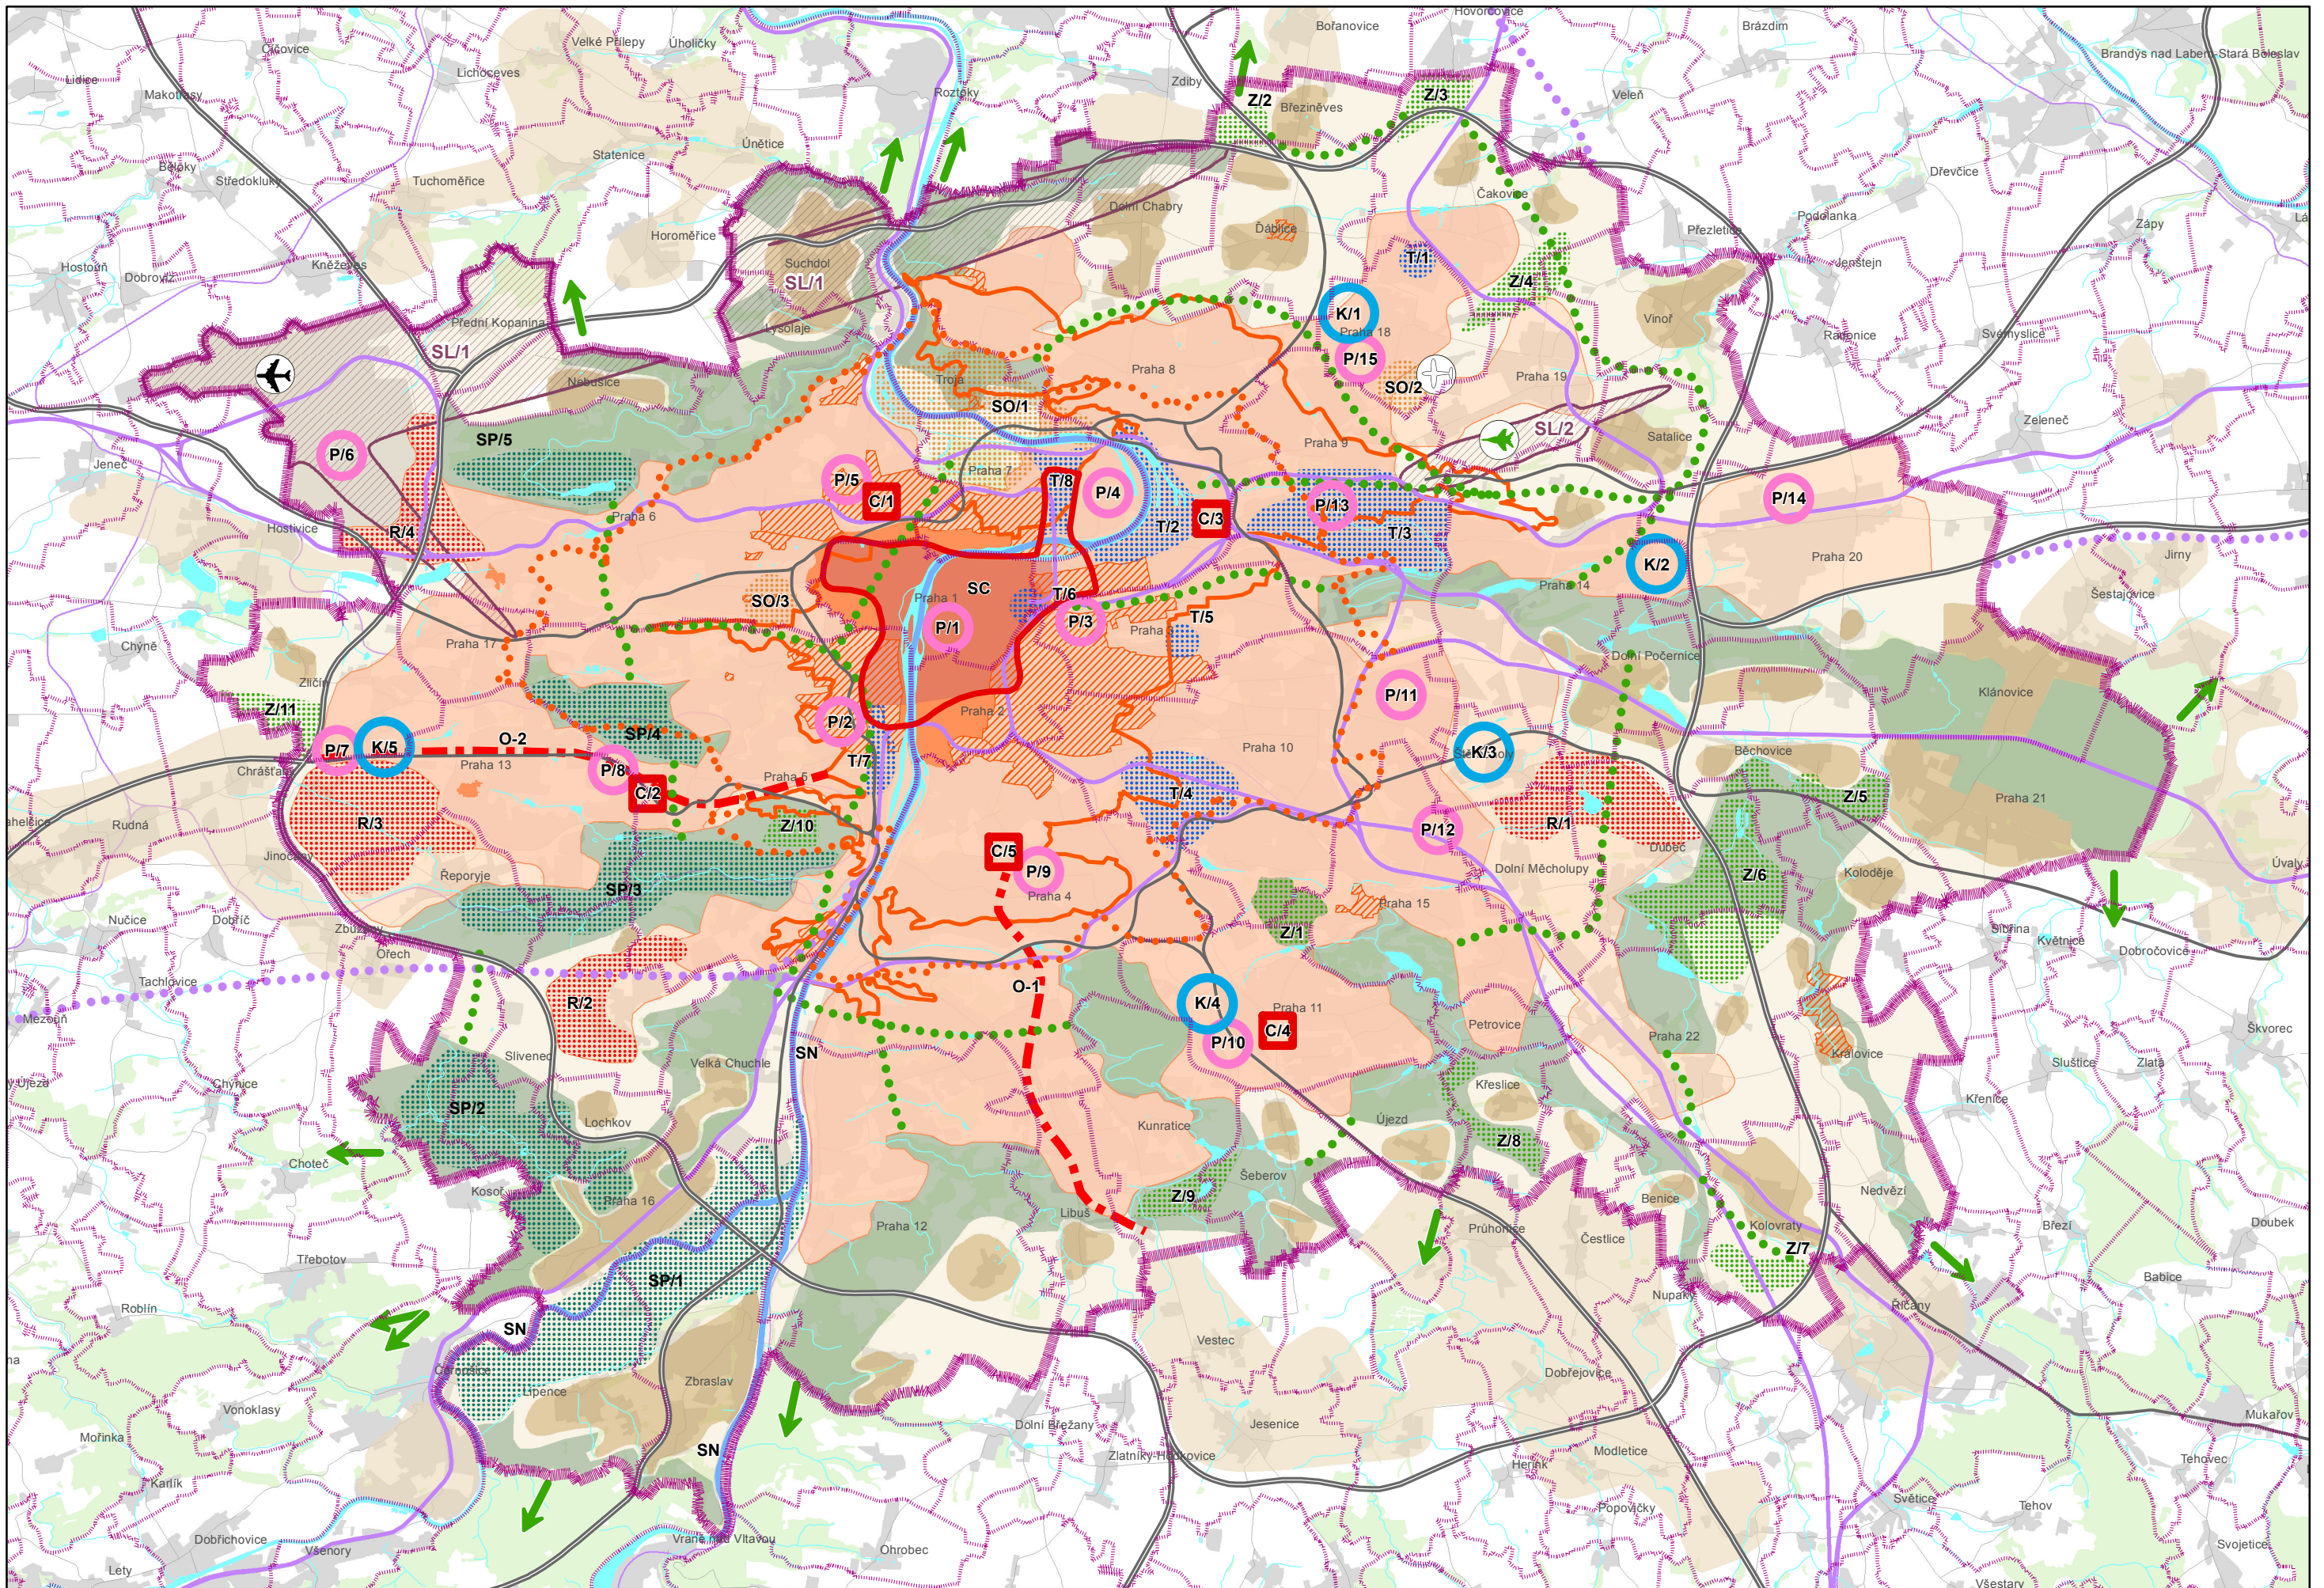

O2. CELKOVÉ ZÁSADY USPOŘÁDÁNÍ HL. M. PRAHY

Legenda

VYBRANÉ JEVY MAPOVÉHO PODKLADU A JEVY INFORMATIVNÍ

	Hranice kraje - hl. m. Praha, hranice územních statistických jednotek NUTS 2 a NUTS 3
	Hranice mimopražských obcí a městských částí hl. m. Prahy
	Zástavba
	Významné plochy zeleně
	Vodní plochy a toky
	Památková rezervace v hl. m. Praze a ostatní památkové rezervace
	Kompaktní město stávající
	Oblast vnějšího pásma hl. m. Prahy
	Oblasti s probíhajícím intenzivním rozvojem za hranicí hl. m. Prahy
	Dálnice, rychlostní silnice, Pražský okruh (SOKP)
	Komunikace celoměstského významu
	Ostatní komunikace
	Koridory vysokorychlostní železniční dopravy
	Významné železniční tratě
	Ostatní železniční tratě
	Letiště Praha - Ruzyně
	Letiště Praha - Letňany
	Letiště Praha - Kbely
	Oblasti soustředěných pracovních příležitostí: P/1 Celoměstské centrum P/2 Centrum Smíchova včetně transformačního území P/3 Karlín P/4 Holešovický meandr P/5 Dejvice - centrální část P/6 Mezinárodní letiště Praha - Ruzyně P/7 Zličín - obchodní komplexy a průmyslové závody P/8 Nové Butovice - Jinonice P/9 Pankrácká pláň - dostavba P/10 Jižní Město – Chodov, komerčně - administrativní zóna P/11 Průmyslová zóna Malešice - Hostivař, transformace malešické části P/12 Průmyslová zóna Malešice - Hostivař, hostivařská část P/13 Vysočiny - Hloubětín, přestavbová průmyslová oblast P/14 Hornopočernický průmyslově logistický komplex P/15 Letňany - obchodní zóna, výstaviště, transformace průmyslových podniků
	Oblasti soustředěného nákupu, velkokapacitní nákupní centra: K/1 Letňany K/2 Černý Most K/3 Štěrboholy K/4 Chodov K/5 Zličín
	Předpokládaná významná propojení zeleně do regionu
	Oblasti zasažené provozem letišť - mimo území hl. m. Prahy
	Ochranné pásmo Památkové rezervace v hl. m. Praze
	Památkové zóny vyhlášené
	Pohledový horizont č. I historického centra

JEVY ZÁVAZNÉ

	Nadmístní rozvojové oblasti: R/1 Štěrboholy - Dolní Měcholupy - Dubeč R/2 Barrandov - Slivenec R/3 Západní město R/4 Ruzyně - Drnovská		Rozvojové oblasti zeleně: Z/1 Trojmezí Z/2 Zalesnění u Březiněvsi Z/3 Zalesnění u Čakovic Z/4 U zlámaného kříže Z/5 V panenkách Z/6 Lítožnice - Jankov Z/7 Zalesnění Kolovraty Z/8 Zalesnění u Křeslic Z/9 U Kunratické spojky Z/10 Dívčí hrady Z/11 Za hospodou
	Nadmístní transformační oblasti: T/1 Letňany - Avia, Letov T/2 Maniny, Dolní Libeň, Invalidovna T/3 Vysočany T/4 Bohdalec - Slatiny T/5 Nákladové nádraží Žižkov T/6 Masarykovo nádraží T/7 Nádraží Smíchov T/8 Holešovice - Bubny - Zátory		Významná propojení zeleně - zelené osy
	Nadmístní rozvojové osy: O/1 Osa jih - ve vazbě na trasu D metra O/2 Osa Radlice - Západní město - Zličín		
	Nadmístní specifické oblasti: SC Oblast stávajícího celoměstského centra		
	SO Oblast osvětová, vzdělávací a kulturní, rekreačně společenská, sportovní: SO/1 Draháň - Troja - Bubeneč SO/2 Pražské výstaviště Letňany SO/3 Strahov		
	SP Oblasti, kde se střetávají podmínky ochrany přírody a krajiny s požadavky na rekreaci obyvatel, případně s požadavky na těžbu nerostů: SP/1 Soutok Vltavy a Berounky SP/2 Radotínské údolí SP/3 Prokopské a Dalejské údolí SP/4 Vidoule - Cibulka - Motol SP/5 Šárka		
	SL Oblasti zasažené provozem letišť: SL/1 Ruzyně SL/2 Kbely		
	SN Údolní niva Vltavy a Berounky		
	SC Celoměstské centrum rozšířené		
	Kompaktní město rozšířené		
	Významná centra s podílem celoměstských funkcí: C/1 Dejvice C/2 Nové Butovice C/3 Palmovka C/4 Opatov C/5 Pankrác		
	Rozvoj osídlení ve vnějším pásmu hl. m. Prahy		
	Základní směry rozvoje zeleně - zelené klíny		

Pozn.: Závazné jevy dopravní infrastruktury jsou vyjádřené ve výkresu č. 2 Výkres ploch a koridorů nadmístního významu - dopravní infrastruktura

ZUR HL. M. PRAHY - AKTUALIZACE Č. 1

POŘIZOVATEL: ODBOR ÚZEMNÍHO PLÁNU MHMP, JUNGMANNOVA 29/35, 111 21 PRAHA 1


PROJEKTANT: ÚTVAR ROZVOJE HL. M. PRAHY, VYŠEHRADSKÁ 57, 128 00 PRAHA 2

CELKOVÉ ZÁSADY USPOŘÁDÁNÍ HL. M. PRAHY

DATUM: 2012

MĚŘÍTKO: 1:100 000

ČÍSLO VÝKRESU: 02

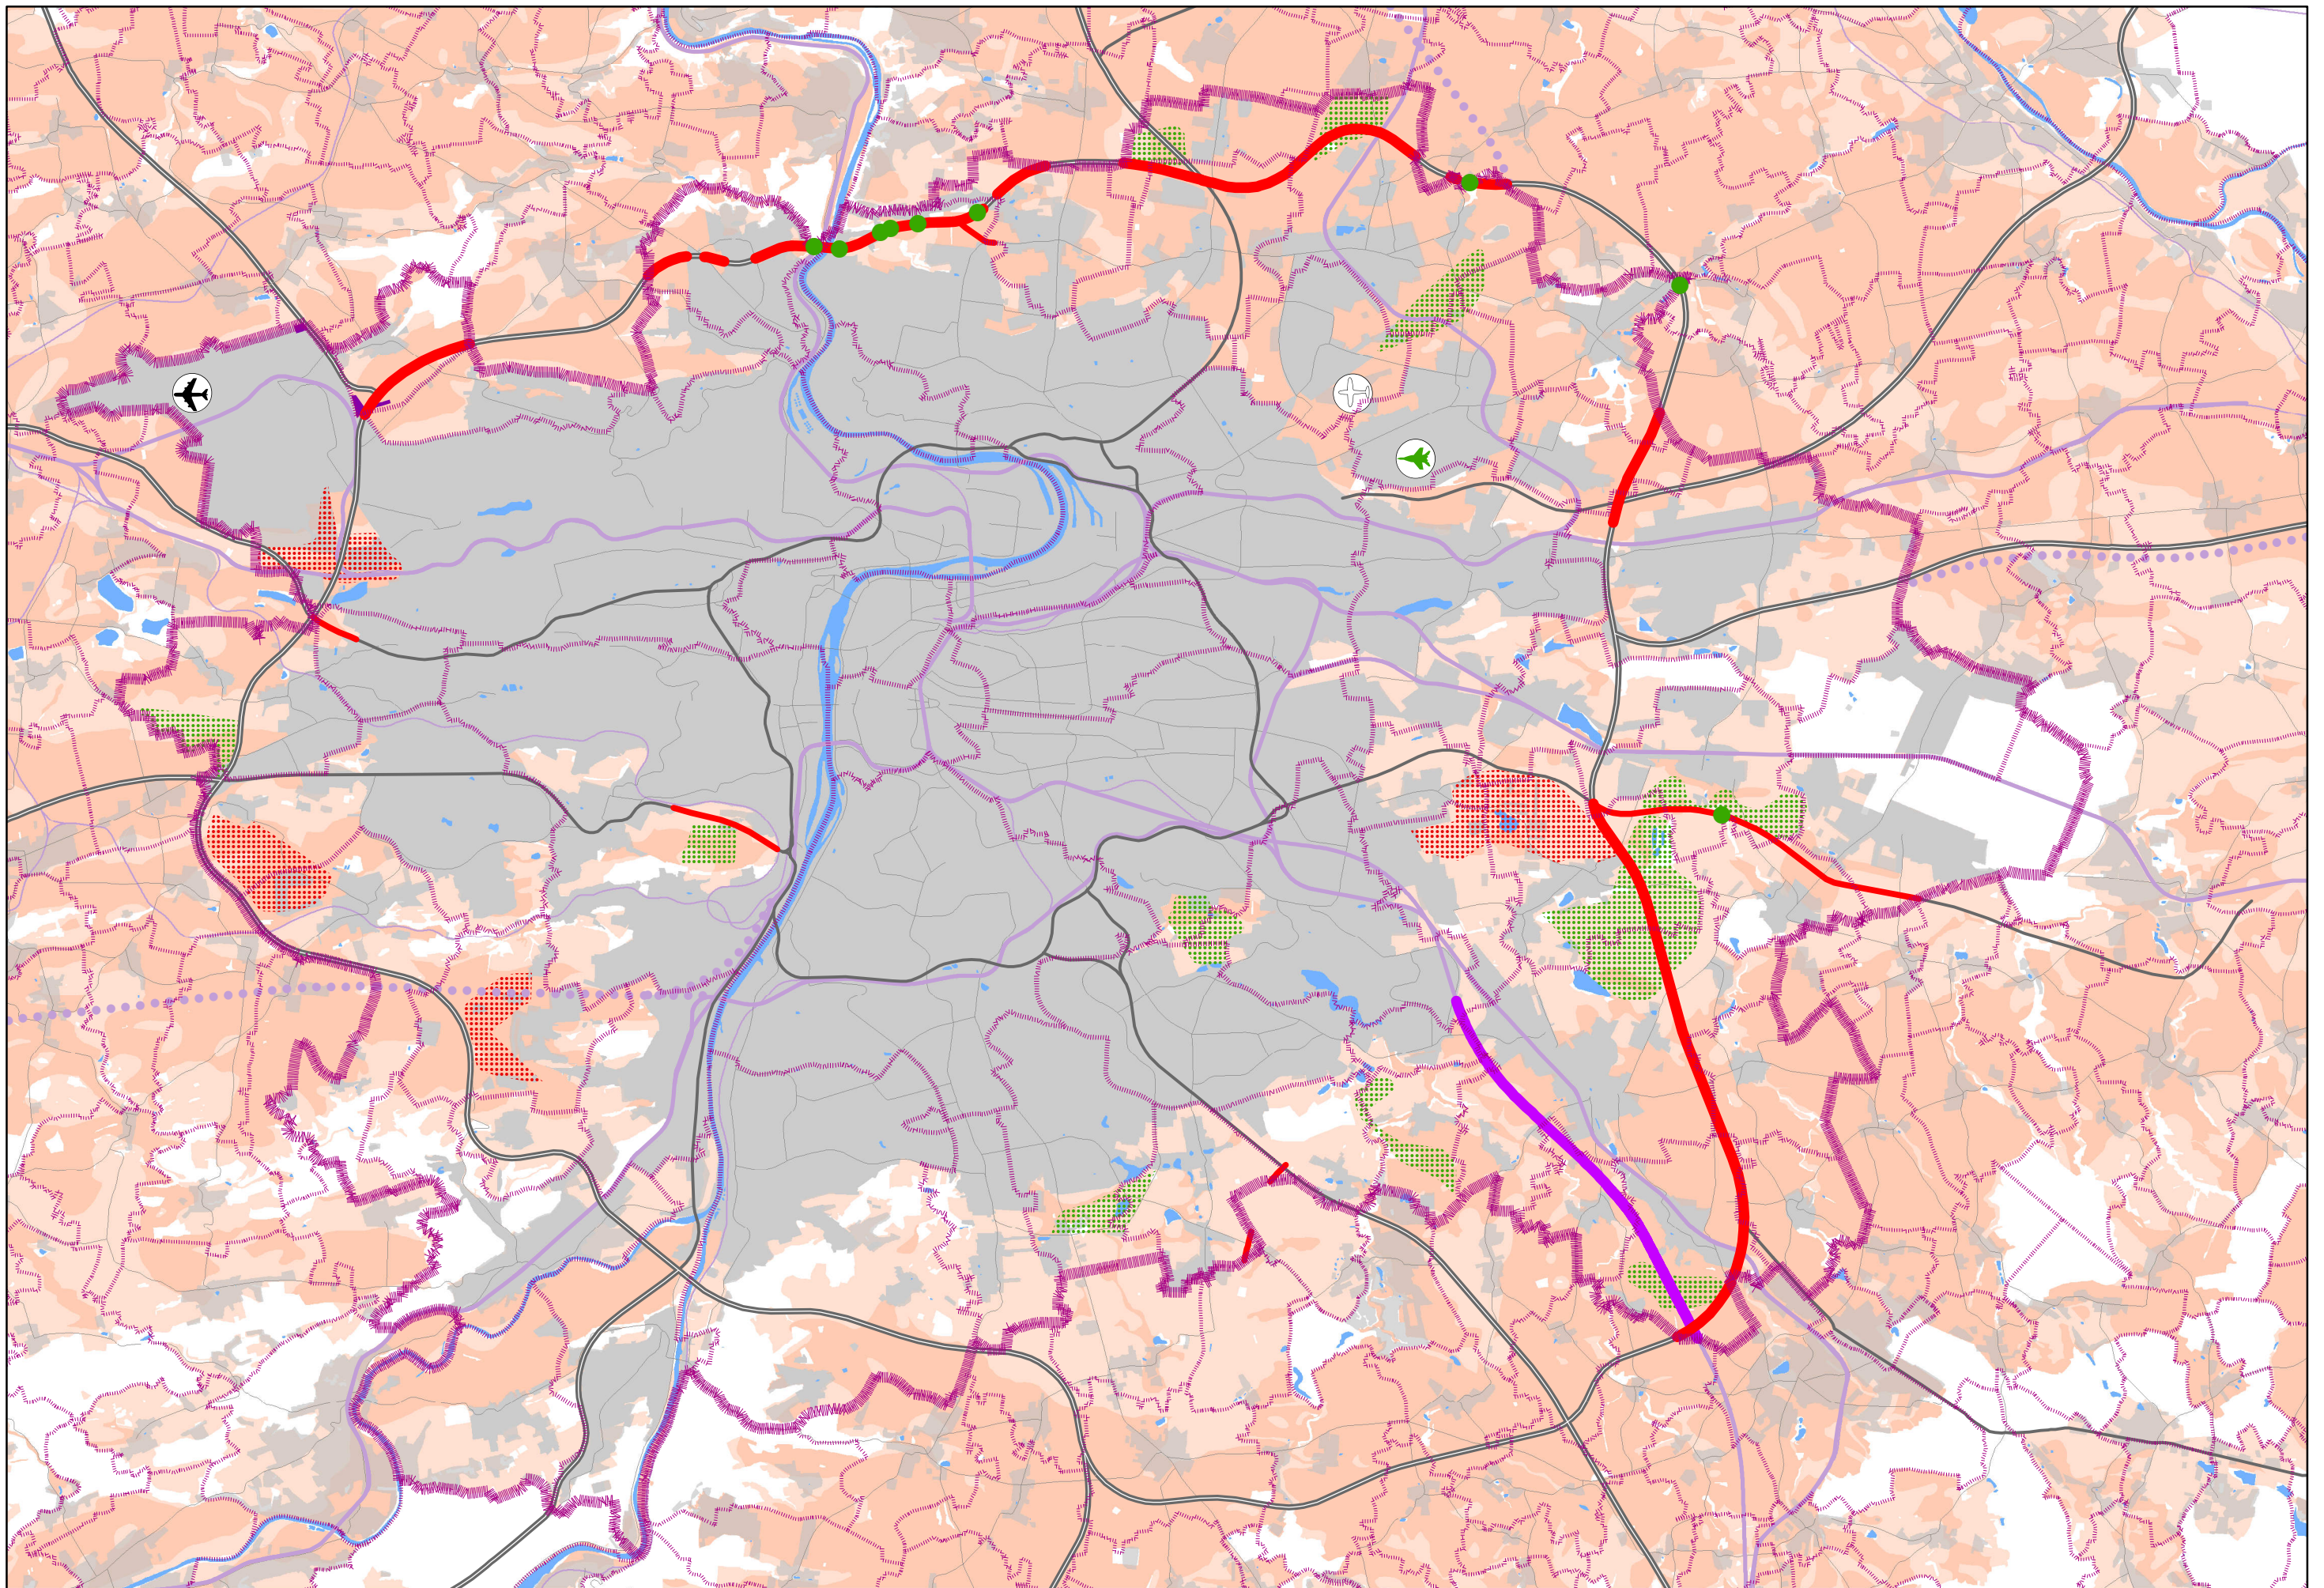

O3. VÝKRES ZÁBORŮ ZPF A PUPFL

Legenda

VYBRANÉ JEVY MAPOVÉHO PODKLADU A JEVY INFORMATIVNÍ

-  Hranice kraje – hl. m. Praha, hranice územních statistických jednotek NUTS 2 a NUTS 3
-  Hranice mimopražských obcí a městských částí hl. m. Prahy
-  Zástavba
-  Vodní plochy a toky
-  Dálnice, rychlostní silnice, Pražský okruh (SOKP)
-  Komunikace celoměstského významu
-  Ostatní komunikace
-  Koridory vysokorychlostní železniční dopravy (VRT)
-  Významné železniční tratě
-  Ostatní železniční tratě
-  Letiště Praha - Ruzyně
-  Letiště Praha - Letňany
-  Letiště Praha - Kbely
-  I a II třída ochrany půdy
-  III - V třída ochrany půdy

ZÁBORY ZPF

-  Zábor půdy pro části rozvojových oblastí u nichž nebyl vyčíslen zábor ZPF v územním plánu hl. m. Prahy (schváleném usnesením ZHMP č. 10/05 ze dne 9. 9. 1999 včetně následně schválených změn)
-  Zábor půdy pro rozvojové oblasti zeleně
-  Zábor půdy pro rozšíření letiště Praha - Ruzyně
-  Zábor půdy pro Pražský okruh (SOKP)
-  Zábor půdy pro ostatní pozemní komunikace
-  Zábor půdy pro železniční tratě

ZÁBORY PUPFL

-  Zábor pozemků plnících funkci lesa pro pozemní komunikace

Pozn.: Závazné jevy dopravní infrastruktury jsou vyjádřené ve výkresu č. 2 Výkres ploch a koridorů nadmístního významu - dopravní infrastruktura.

ZUR HL. M. PRAHY - AKTUALIZACE Č. 1

POŘIZOVATEL: ODBOR ÚZEMNÍHO PLÁNU MHMP, JUNGMANNOVA 29/35, 111 21 PRAHA 1


PROJEKTANT: ÚTVAR ROZVOJE HL. M. PRAHY, VYŠEHRADSKÁ 57, 128 00 PRAHA 2

VÝKRES ZÁBORŮ ZPF A PUPFL

DATUM: 2012

MĚŘÍTKO: 1:100 000

ČÍSLO VÝKRESU: 03

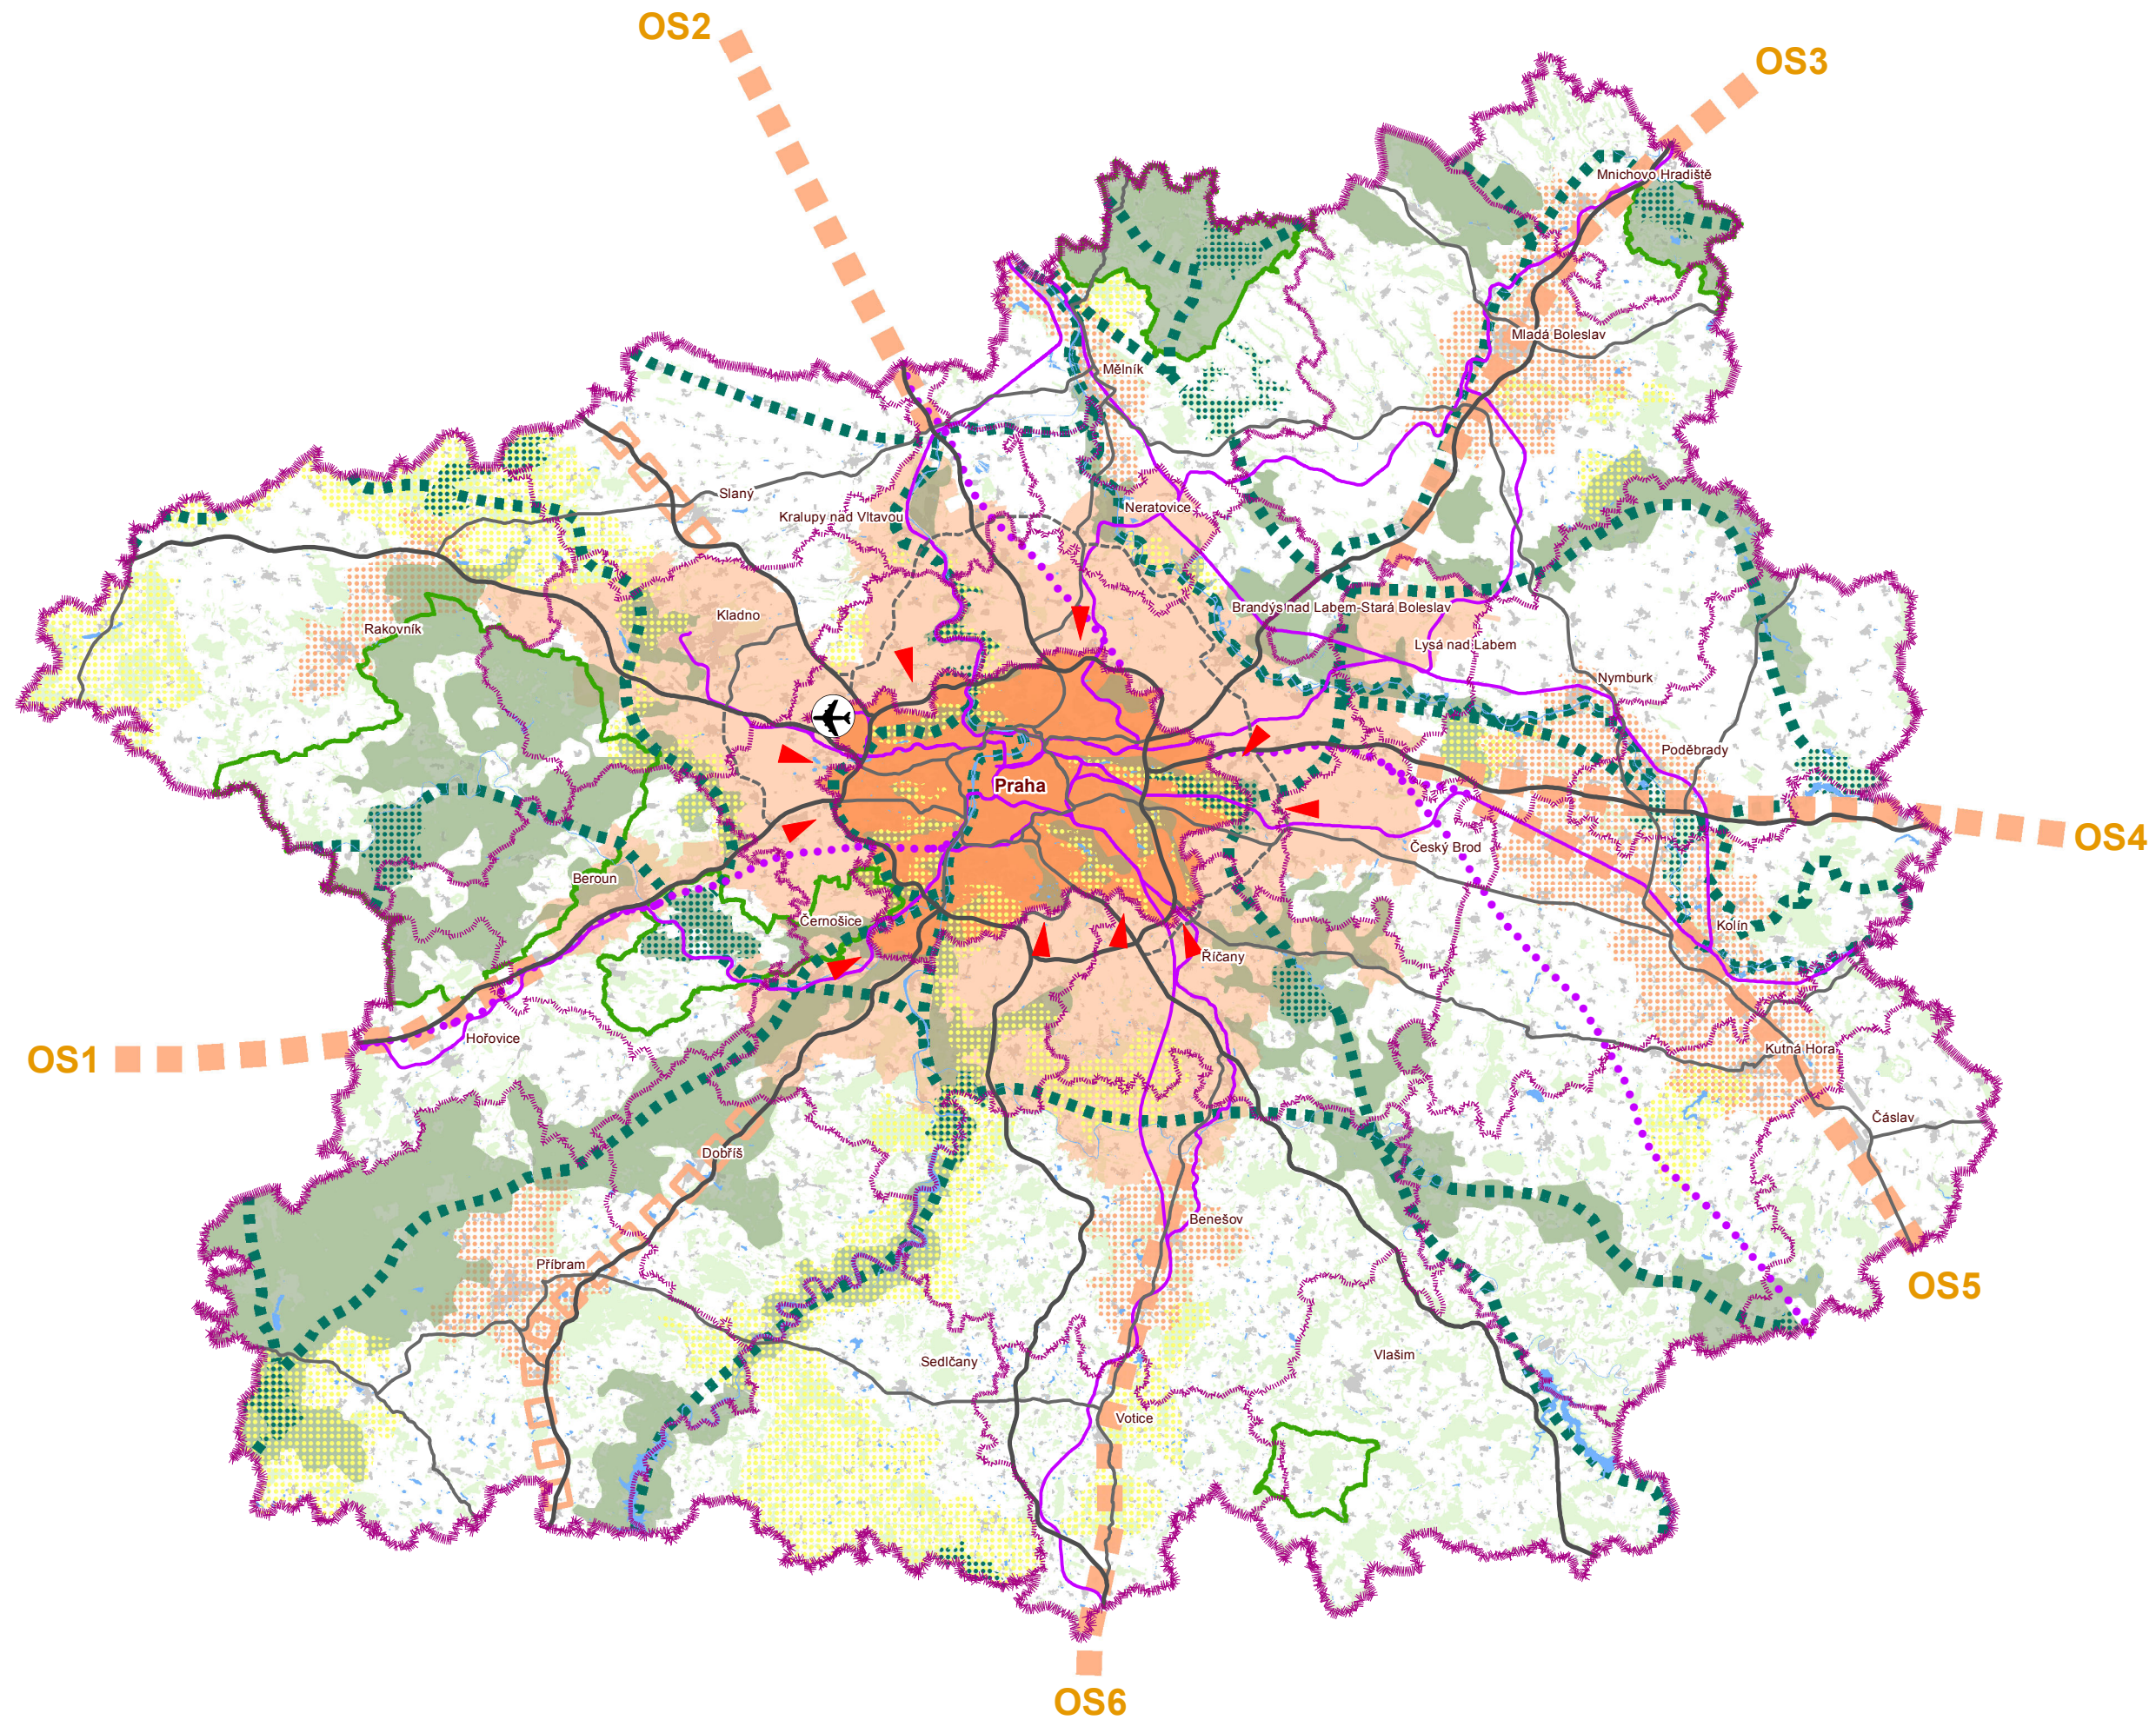

O4. VÝKRES ŠIRŠÍCH VZTAHŮ

Legenda

-  Hranice Středočeského kraje
-  Hranice hl. m. Prahy, hranice územních statistických jednotek NUTS 2 a NUTS 3
-  Hranice obcí s rozšířenou působností
-  Zástavba
-  Významné plochy zeleně
-  Vodní plochy a toky
-  Dálnice, rychlostní komunikace, Pražský okruh (SOKP)
-  Ostatní komunikace
-  Aglomerační okruh
-  Koridory vysokorychlostní železniční dopravy (VRT)
-  Významné železniční tratě
-  Letiště Praha - Ruzyně
-  Území hlavního města Prahy
-  Rozvojová oblast Praha dle PUR 2008, upřesněná ZUR Středočeského kraje 2011
-  Rozvojové osy republikového významu dle PÚR 2008
-  Rozvojové osy krajského významu s vazbou na hl. m. Prahu (dle ZUR Středočeského kraje 2011)
-  Rozvojové oblasti krajského významu dle ZUR Středočeského kraje 2011
-  Hlavní směry suburbanizace
-  Přírodní parky
-  Nadregionální biocentra
-  Nadregionální biokoridory
-  CHKO
-  Významné komplexy zeleně

ZUR HL. M. PRAHY - AKTUALIZACE Č. 1

POŘIZOVATEL: ODBOR ÚZEMNÍHO PLÁNU MHMP, JUNGMANNOVA 29/35, 111 21 PRAHA 1

PROJEKTANT: ÚTVAR ROZVOJE HL. M. PRAHY, VYŠEHRADSKÁ 57, 128 00 PRAHA 2


VÝKRES ŠIRŠÍCH VZTAHŮ

DATUM: 2012

MĚŘÍTKO: 1:500 000

ČÍSLO VÝKRESU: 04



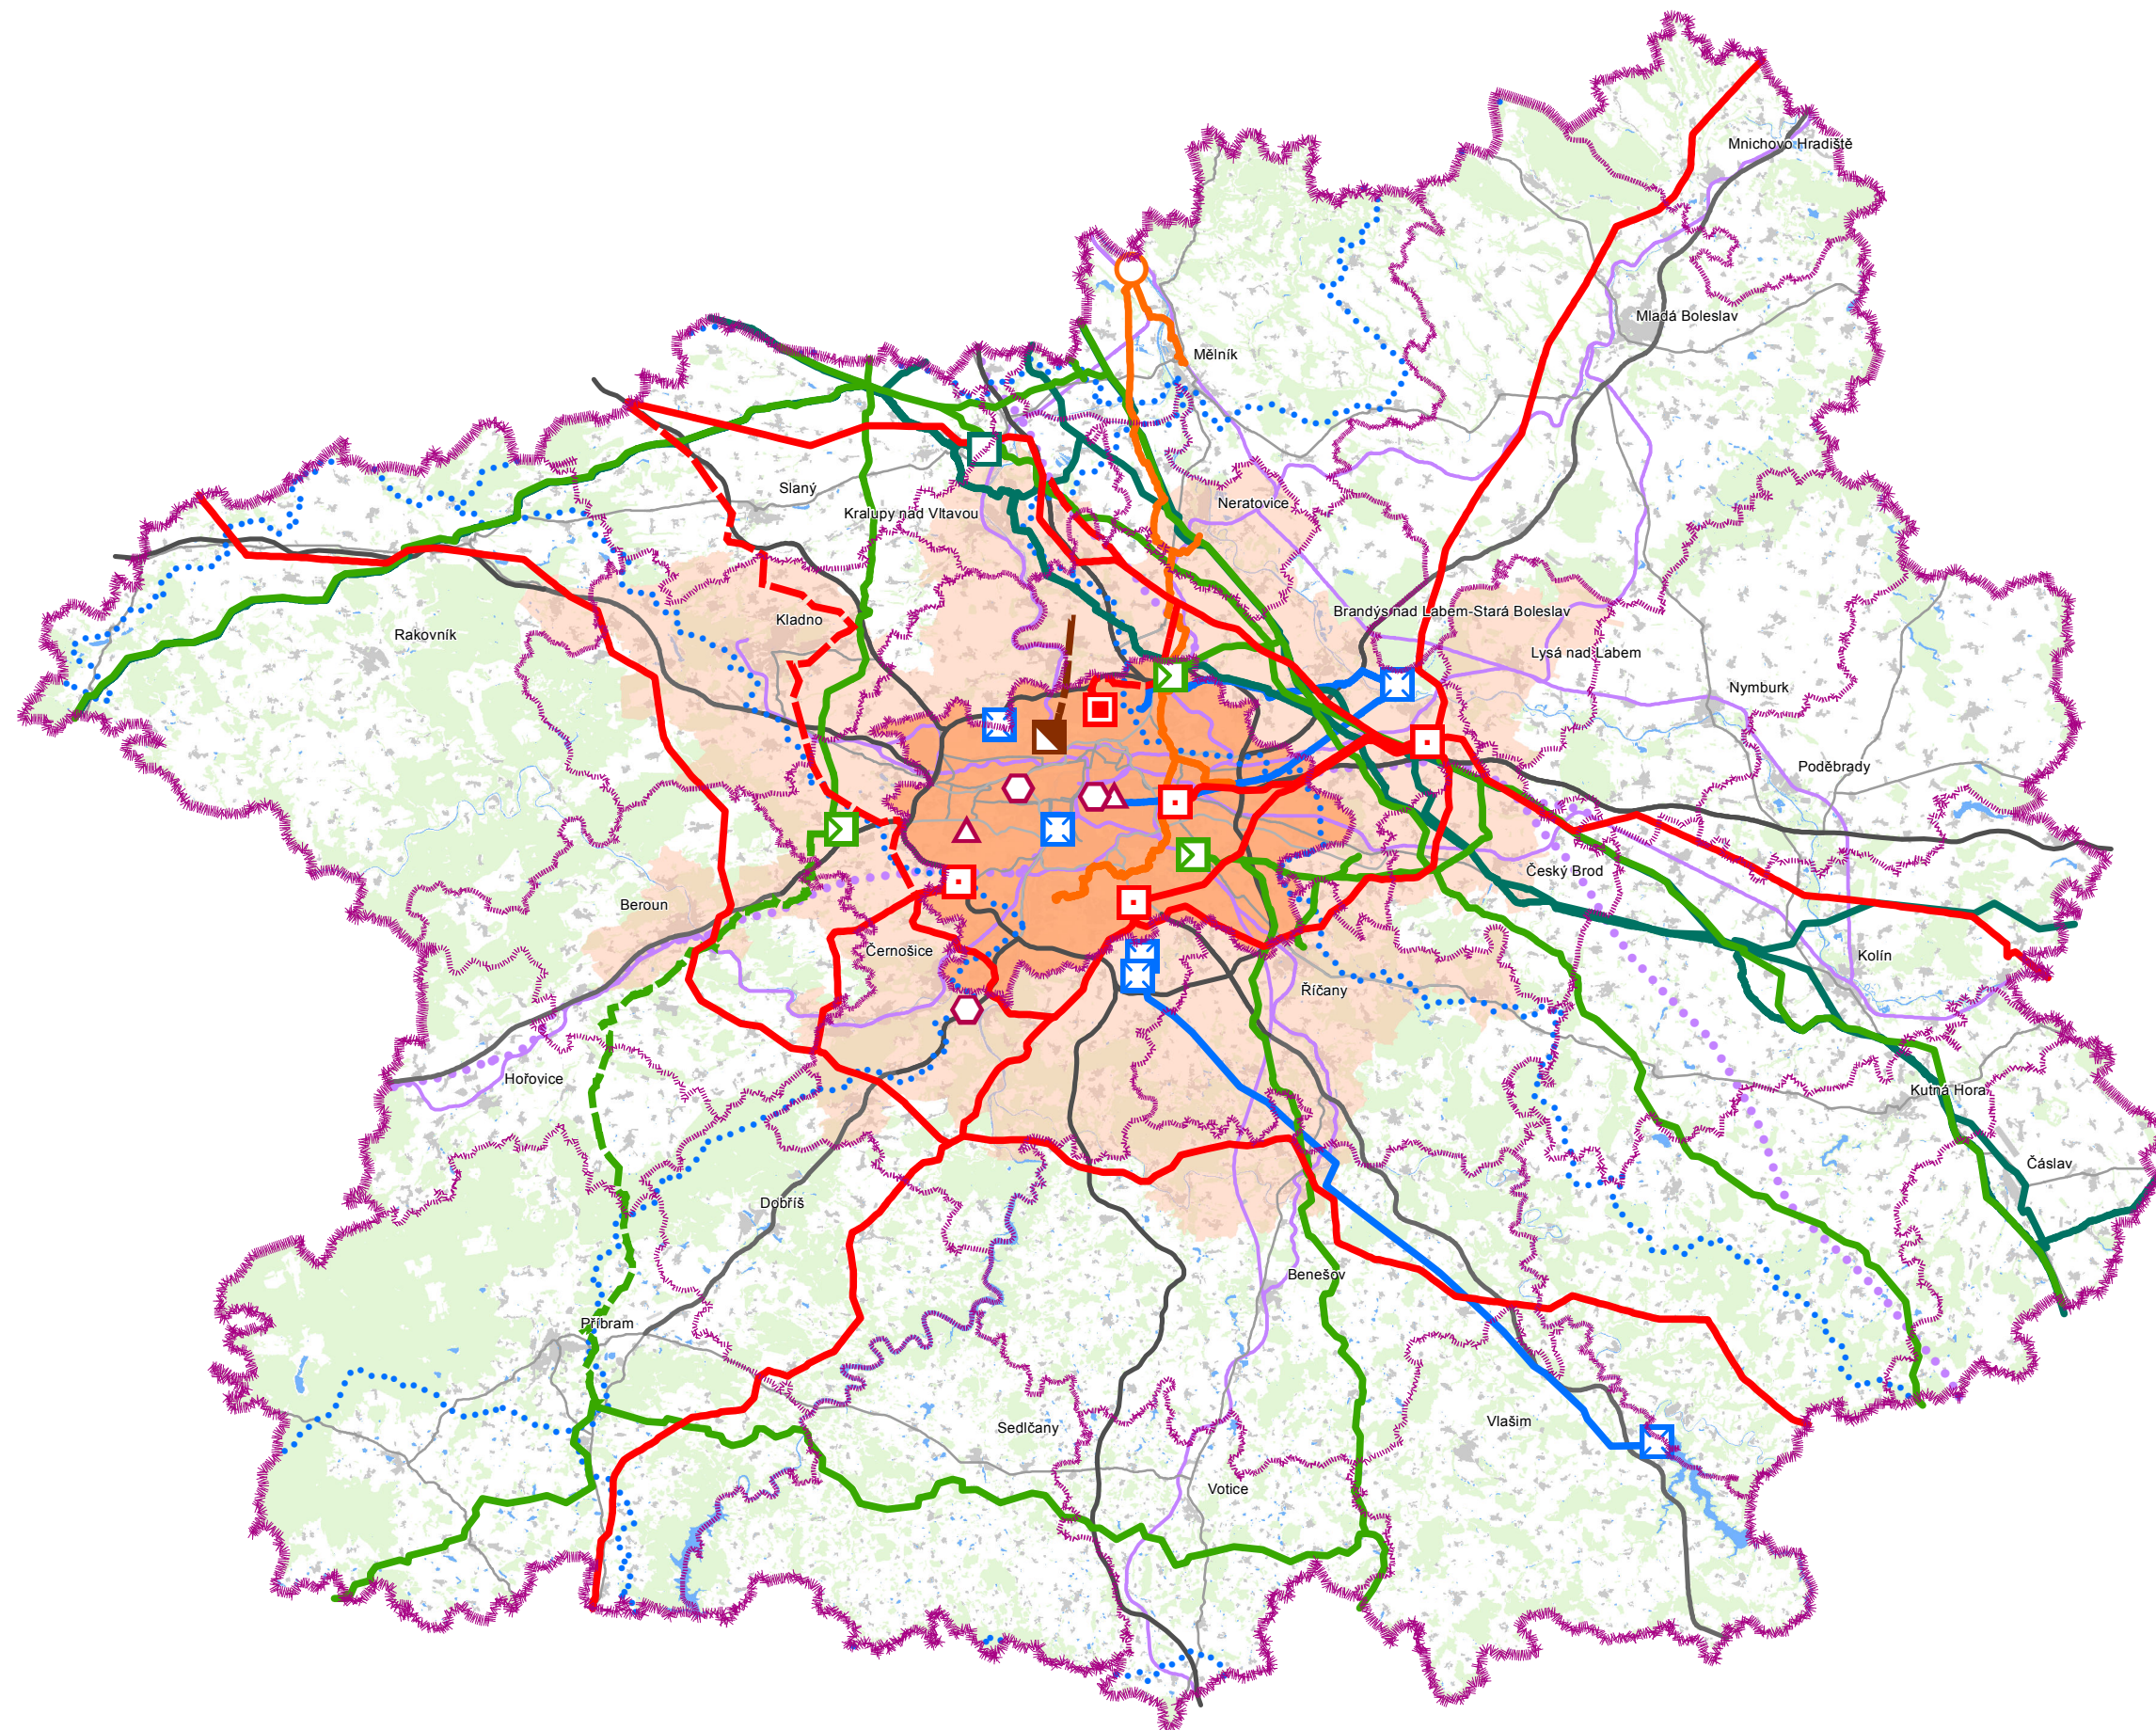

O5. VÝKRES ŠIRŠÍCH VZTAHŮ - TECHNICKÁ INFRASTRUKTURA

Legenda

- Hranice Středočeského kraje
- Hranice kraje – hl. m. Praha, hranice územních statistických jednotek NUTS 2 a NUTS 3
- Hranice obcí s rozšířenou působností
- Zástavba
- Významné plochy zeleně
- Vodní plochy a toky
- Území hlavního města Prahy
- Rozvojová oblast Praha dle PÚR 2008
- Dálnice, rychlostní komunikace, Pražský okruh (SOKP)
- Ostatní komunikace
- Koridory vysokorychlostní železniční dopravy (VRT)
- Významné železniční tratě
- Vysílací zařízení - stav
- Telefonní ústředna (mezinárodní, tranzitní) - stav
- Transformovna 400 (220) / 110 kV - stav
- Transformovna 400 / 110 kV - návrh
- Tepelný zdroj - stav
- Centrální tankoviště ropy - stav
- Regulační stanice VVTL - stav
- Zdroje vody - stav
- Ústřední čistírna odpadních vod - stav, rozšíření
- Výtlač kalů na Drasty - návrh
- Venkovní elektrické vedení VVN - návrh
- Venkovní elektrické vedení VVN - stav
- Hlavní tepelný napaječ - stav
- VVTL plynovod - návrh
- VVTL plynovod - stav
- Produktovod, ropovod - stav
- Nadřazené vodovodní řady - stav
- Hranice oblastí povodí