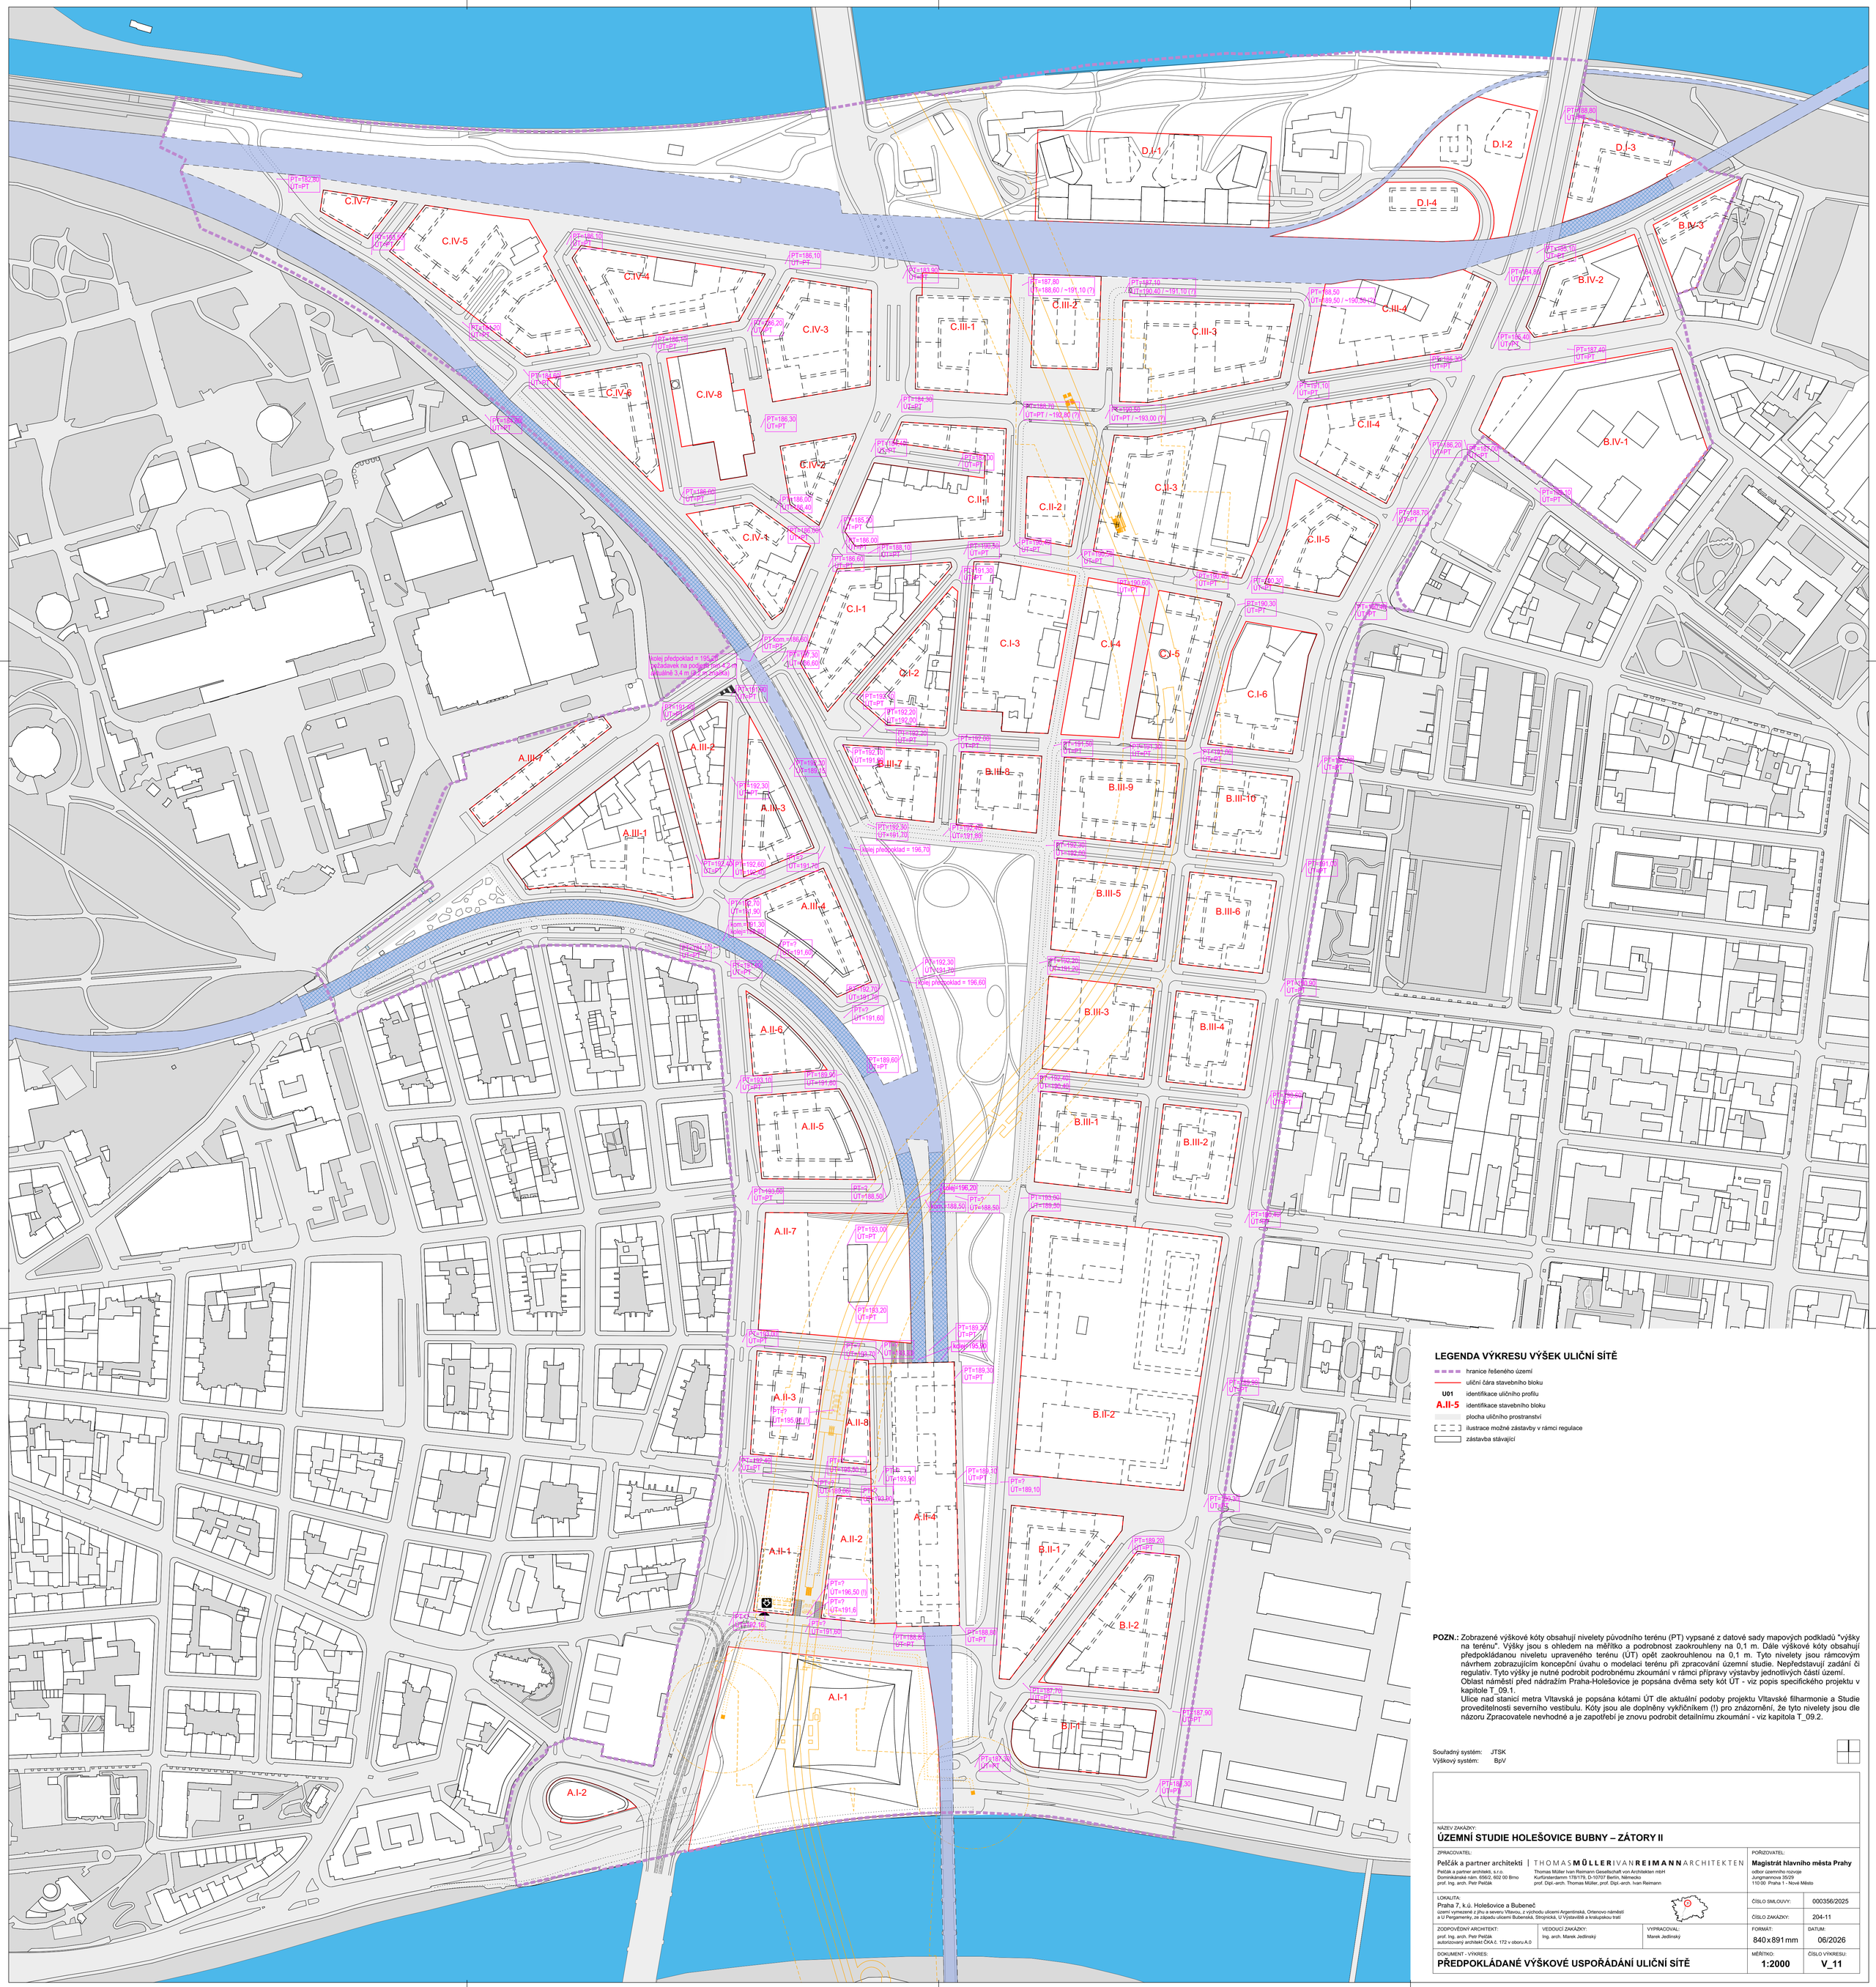

LEGENDA VÝKRESU VÝŠEK ULIČNÍ SÍTĚ

- hranice řešeného území
- uliční čára stavebního bloku
- U01 identifikace uličního profilu
- A.II-5 identifikace stavebního bloku
- plocha uličního prostranství
- ilustrace možné zástavby v rámci regulace
- zástavba stávající

POZN.: Zobrazené výškové kóty obsahují nivelety původního terénu (PT) vypsané z datové sady mapových podkladů "výšky na terénu". Výšky jsou s ohledem na měřítko a podrobnost zaokrouhleny na 0,1 m. Dále výškové kóty obsahují předpokládanou niveletu upraveného terénu (ÚT) opět zaokrouhlenou na 0,1 m. Tyto nivelety jsou rámcovým návrhem zobrazujícím koncepční úvahu o modelaci terénu při zpracování územní studie. Nepředstavují zadání či regulativ. Tyto výšky je nutné podrobit podrobnému zkoumání v rámci přípravy výstavby jednotlivých částí území.
Oblast náměstí před nádražím Praha-Holešovice je popsána dvěma sety kót ÚT - viz popis specifického projektu v kapitole T_09.1.
Ulice nad stanicí metra Vltavská je popsána kótami ÚT dle aktuální podoby projektu Vltavské filharmonie a Studie proveditelnosti severního vestibulu. Kóty jsou ale doplněny vykřičníkem (!) pro znázornění, že tyto nivelety jsou dle názoru Zpracovatele nevhodné a je zapotřebí je znovu podrobit detailnímu zkoumání - viz kapitola T_09.2.

Souřadný systém: JTSK
Výškový systém: BpV

NÁZEV ZAKÁZKY:
ÚZEMNÍ STUDIE HOLEŠOVICE BUBNY – ZÁTORY II

ZPRACOVATEL:
Pelčák a partner architekti | THOMAS MÜLLER IVAN REIMANN ARCHITEKTEN
Pelčák a partner architekti, s.r.o.
Dominikánské nám. 656/2, 602 00 Brno
prof. Ing. arch. Petr Pelčák

Thomas Müller Ivan Reimann Gesellschaft von Architekten mbH
Kurfürstendamm 175/179, D-10707 Berlin, Německo
prof. Dipl.-arch. Thomas Müller, prof. Dipl.-arch. Ivan Reimann

POŘIZOVATEL:
Magistrát hlavního města Prahy
odbor územního rozvoje
Jungmannova 35/29
110 00 Praha 1 - Nové Město

LOKALITA:
Praha 7, k.ú. Holešovice a Bubeneč
území vymezené z jihu a severu Vltavou, z východu ulicemi Argentinská, Ortenovo náměstí a U Pergamenky, ze západu ulicemi Bubenská, Stromková, U Výstaviště a kratupskou tratí

ČÍSLO SMLOUVY: 000356/2025
ČÍSLO ZAKÁZKY: 204-11

ZODPOVĚDNÝ ARCHITEKT: prof. Ing. arch. Petr Pelčák, autorizovaný architekt ČKA č. 172 v oboru A.0
VEDOUCÍ ZAKÁZKY: Ing. arch. Marek Jedlinský
VYPRACOVAL: Marek Jedlinský
FORMÁT: 840 x 891 mm
DATUM: 06/2026

DOKUMENT - VÝKRES:
PŘEDPOKLÁDANÉ VÝŠKOVÉ USPOŘÁDÁNÍ ULIČNÍ SÍTĚ
MĚŘÍTKO: **1:2000**
ČÍSLO VÝKRESU: **V_11**