


Podrobný podélný profil: Tramvajová trať M 1:1000/100
Rozsah: km 0,00000 - km 1,12408

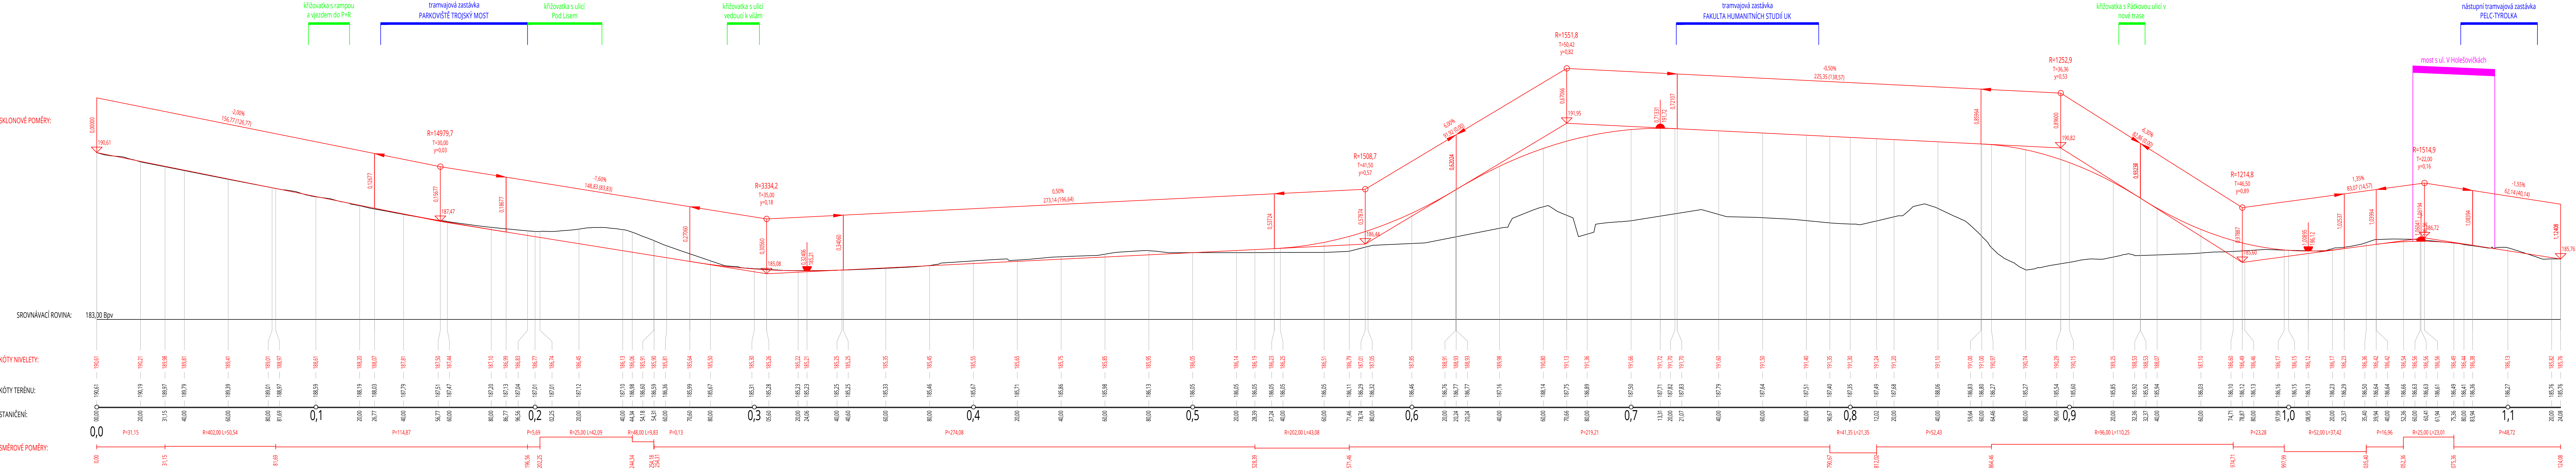

ÚZEMNÍ STUDIE VELKÉHO
ROZVOJOVÉHO ÚZEMÍ PELC-TYROLKA

POŘIZOVATEL
MAGISTRÁT HLAVNÍHO MĚSTA PRAHY,
ODBOR ÚZEMNÍHO ROZVOJE
Jungmannova 35/29, 110 01, Praha 1
Ředitel odboru: Ing. arch. Filip Foglar
pověřeny pořizovatel: Ing.et Ing. Marek Pechaček

ZPRACOVATEL
UNIT architekti, s.r.o.
Thákurova 9, 166 34 Praha 6
+420 224 356 470

HLAVNÍ ARCHITEKT
Ing. arch. Filip Títl
Prof. Ing. arch. Michal Kohout
doc. Ing. arch. David Tichý, Ph.D.

VEDOUČÍ PROJEKTU
Ing. arch. Jitka Molnářová, MSc.

PROJEKČNÍ TÝM
Ing. arch. Natálie Glukman

Krajina:
Ing. Stěpan Špoula, Ing. Marek Kratochvil

Doprava:
Projekt dopravní Filip s.r.o.
Ing. Josef Filip, Ph.D., Ing. Petr Vopalecky

Technická infrastruktura:
Atelier městského inženýrství s.r.o.
Ing. Petr Hrdlička

NÁZEV VÝKRESU
PODÉLNÝ PROFIL
TRAMVAJOVÉ DRAHY

MĚŘÍTKO 1 : 1000
FORMÁT (mm) 1300 x 297
DATUM 08/2025

FÁZE
NÁVRHOVÁ ČÁST