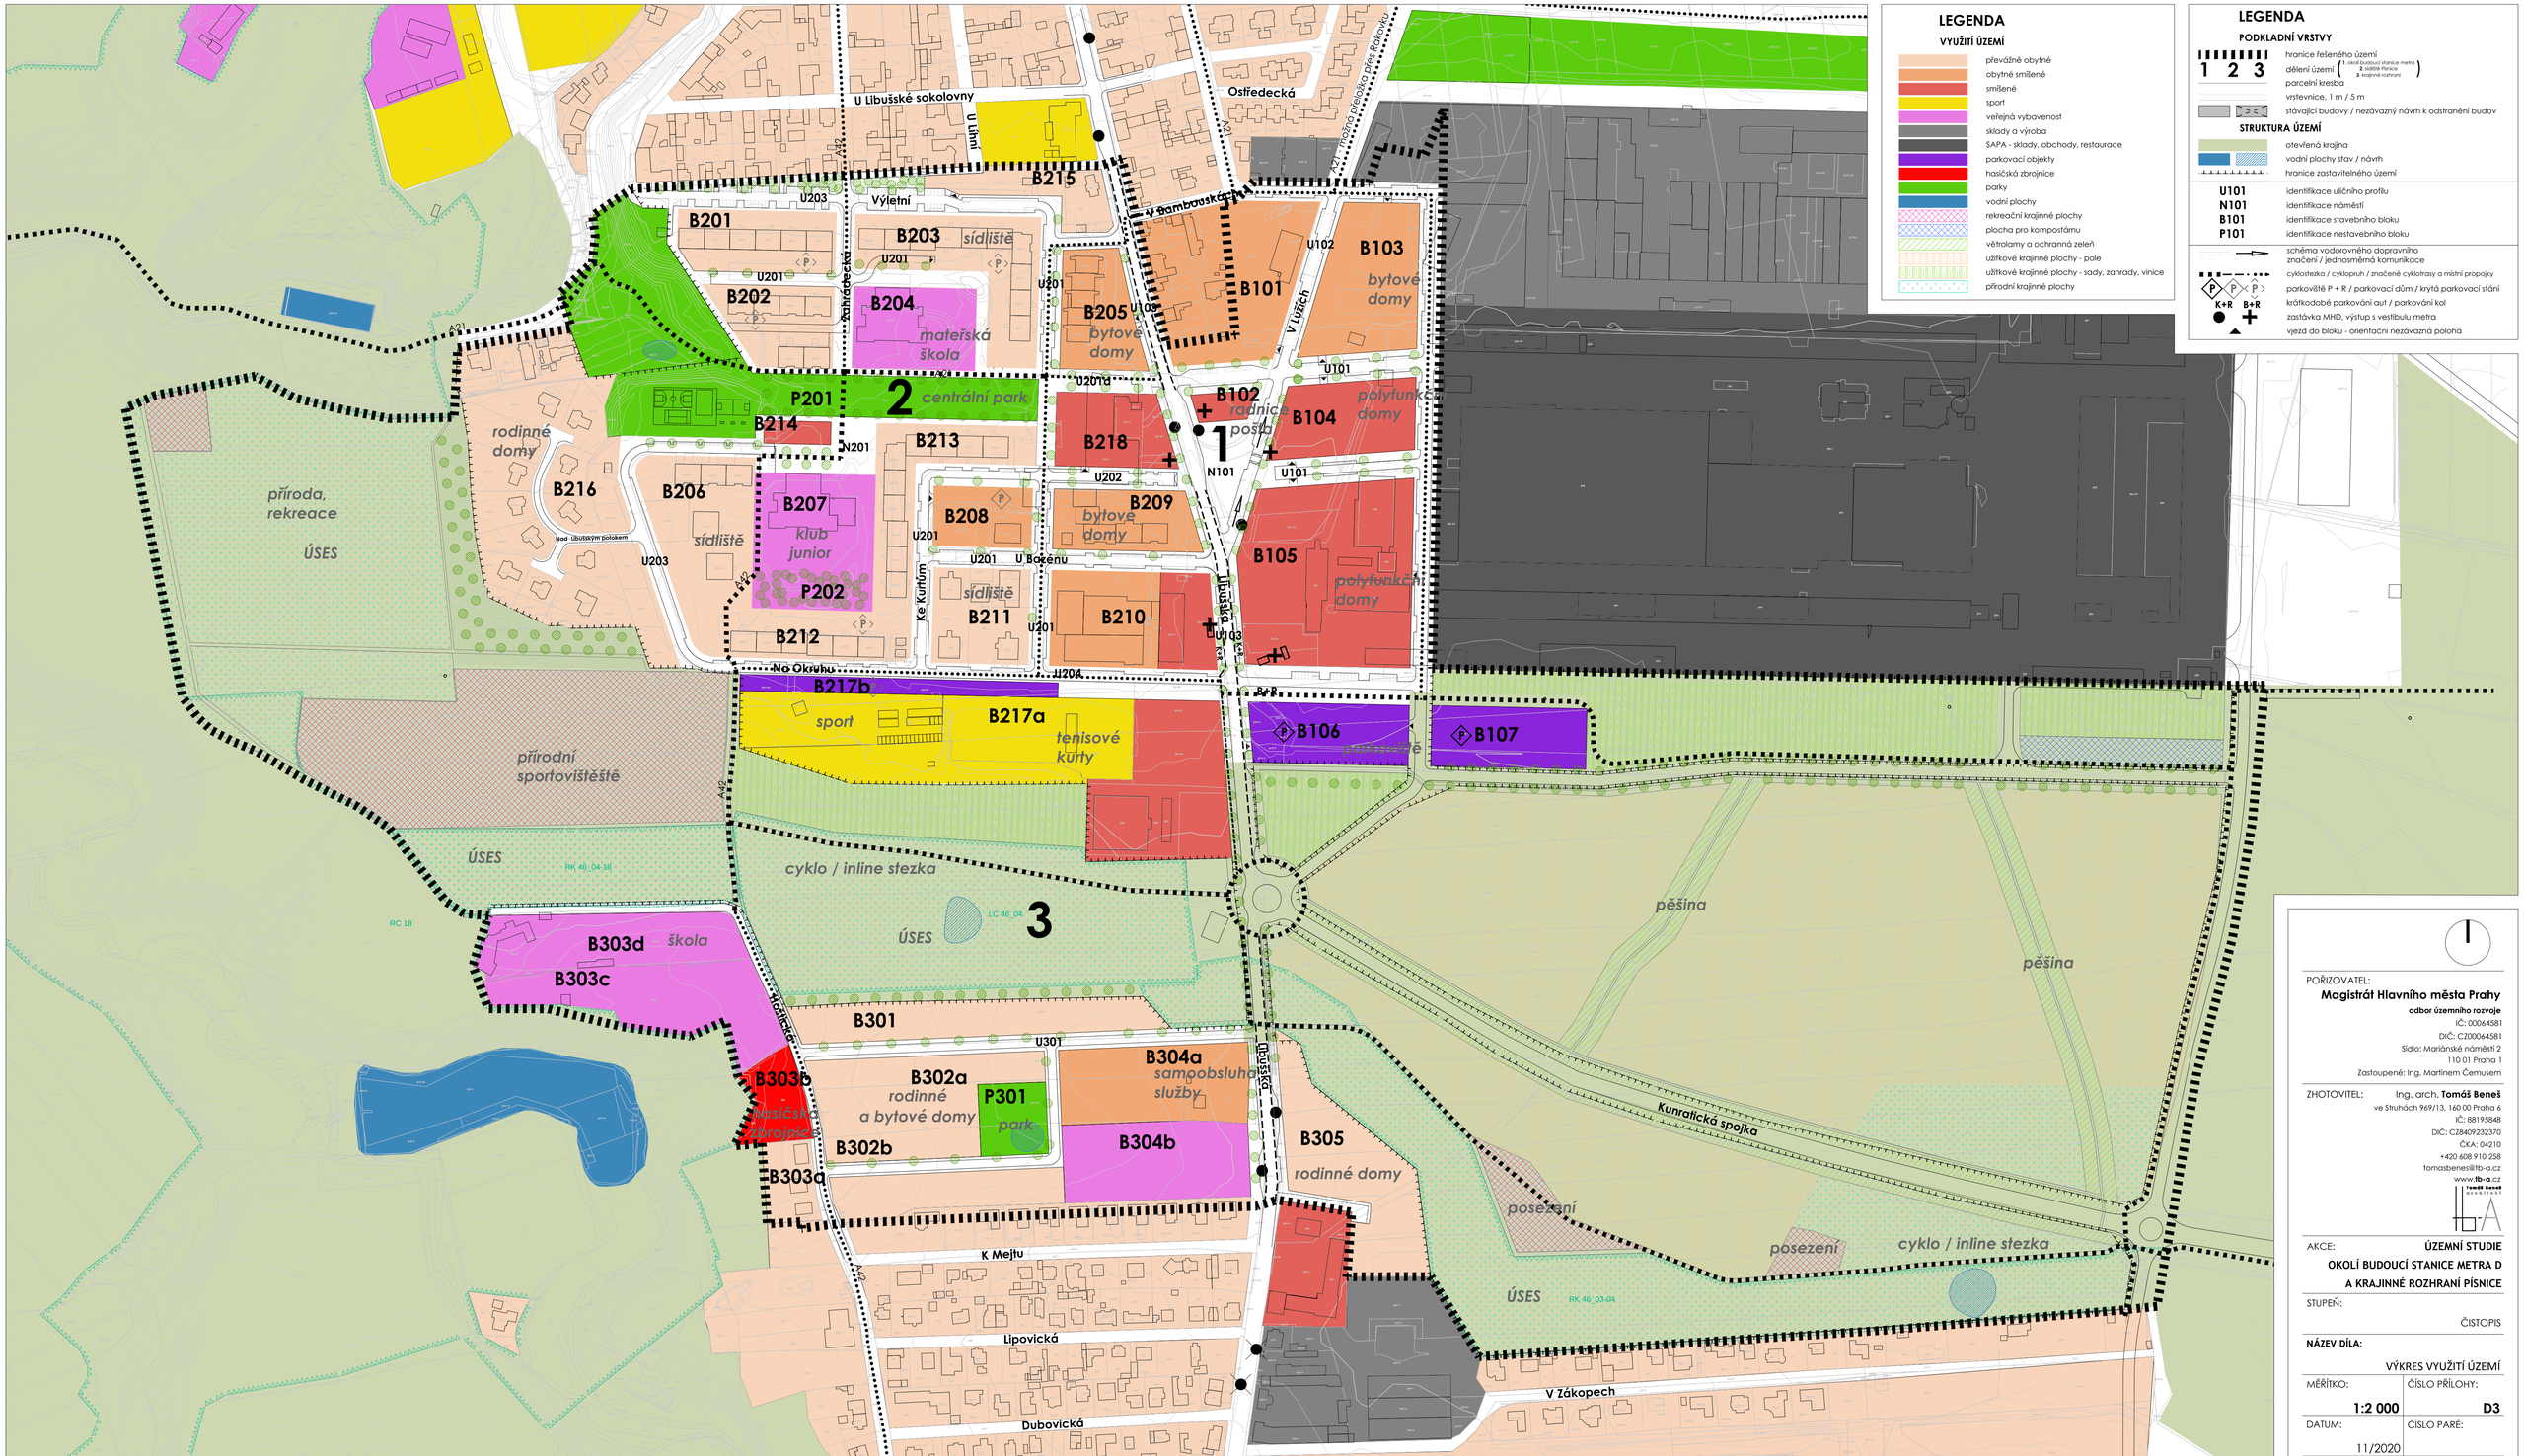

LEGENDA

VYUŽITÍ ÚZEMÍ

- převážně obytné
- obytné smíšené
- smíšené
- sport
- veřejná vybavenost
- sklady a výroba
- ŠAPA - sklady, obchody, restaurace
- parkovací objekty
- hasičská zbrojnice
- parky
- vodní plochy
- rekreační krajinné plochy
- plocha pro kompostárnu
- větrolamy a ochranná zeleň
- užitkové krajinné plochy - pole
- užitkové krajinné plochy - sady, zahrady, vinice
- přírodní krajinné plochy

LEGENDA

PODKLADNÍ VRSTVY

- 1 2 3 — hranice řešeného území / dělení území (1. okolí budoucí stanice metra, 2. ostatní Písnice, 3. krajinné rozhraní)
- parcelní kresba
- vrstevnice, 1 m / 5 m
- stávající budovy / nezávazný návrh k odstranění budov

STRUKTURA ÚZEMÍ

- otevřená krajina
- vodní plochy stav / návrh
- hranice zastavitelného území
- U101 — identifikace uličního profilu
- N101 — identifikace náměstí
- B101 — identifikace stavebního bloku
- P101 — identifikace nestavebního bloku
- schéma vodorovného dopravního značení / jednosměrná komunikace
- cyklostezka / cyklopruh / značené cyklotrasy a místní propojky
- P+R — parkoviště P + R / parkovací dům / krytá parkovací stání
- K+R — krátkodobé parkování aut / parkování kol
- B+R — zastávka MHD, výstup s vestibulu metra
- vjezd do bloku - orientační nezávazná poloha

POŘIZOVATEL:
Magistrát Hlavního města Prahy
odbor územního rozvoje
IČ: 00064581
DIČ: CZ00064581
Sídlo: Mariánské náměstí 2
110 01 Praha 1
Zastoupené: Ing. Martinem Čemusem

ZHOTOVITEL: Ing. arch. **Tomáš Beneš**
ve Struhách 969/13, 160 00 Praha 6
IČ: 88195848
DIČ: CZ8409232370
ČKA: 04210
+420 608 910 258
tomasbenes@tb-a.cz
www.**tb-a**.cz

AKCE: **ÚZEMNÍ STUDIE OKOLÍ BUDOUCÍ STANICE METRA D A KRAJINNÉ ROZHRANÍ PÍSNICE**

STUPEŇ: ČISTOPIS

NÁZEV DÍLA: VÝKRES VYUŽITÍ ÚZEMÍ

MĚŘÍTKO:	ČÍSLO PŘÍLOHY:
1:2 000	**D3**
DATUM: 11/2020	ČÍSLO PARÉ: